

# SITUASJONSKART

Gnr/Bnr: 23/186  
Adresse: Grønlandsvegen 16  
Eigar/søkar: Roar Ektvedt

Kvalitet : FKB-B

Gjeldande plan : Reguleringsplan  
Planformål : Bustad

Vår referanse: PAS

Sign. ....




Målestokk: 1:500  
Dato: 24.05.2017

MELAND  
KOMMUNE



- Gjerde
- Usikker eigedomsgrense
- Målt eigedomsgrense
- Bolighus
- Andre bygg

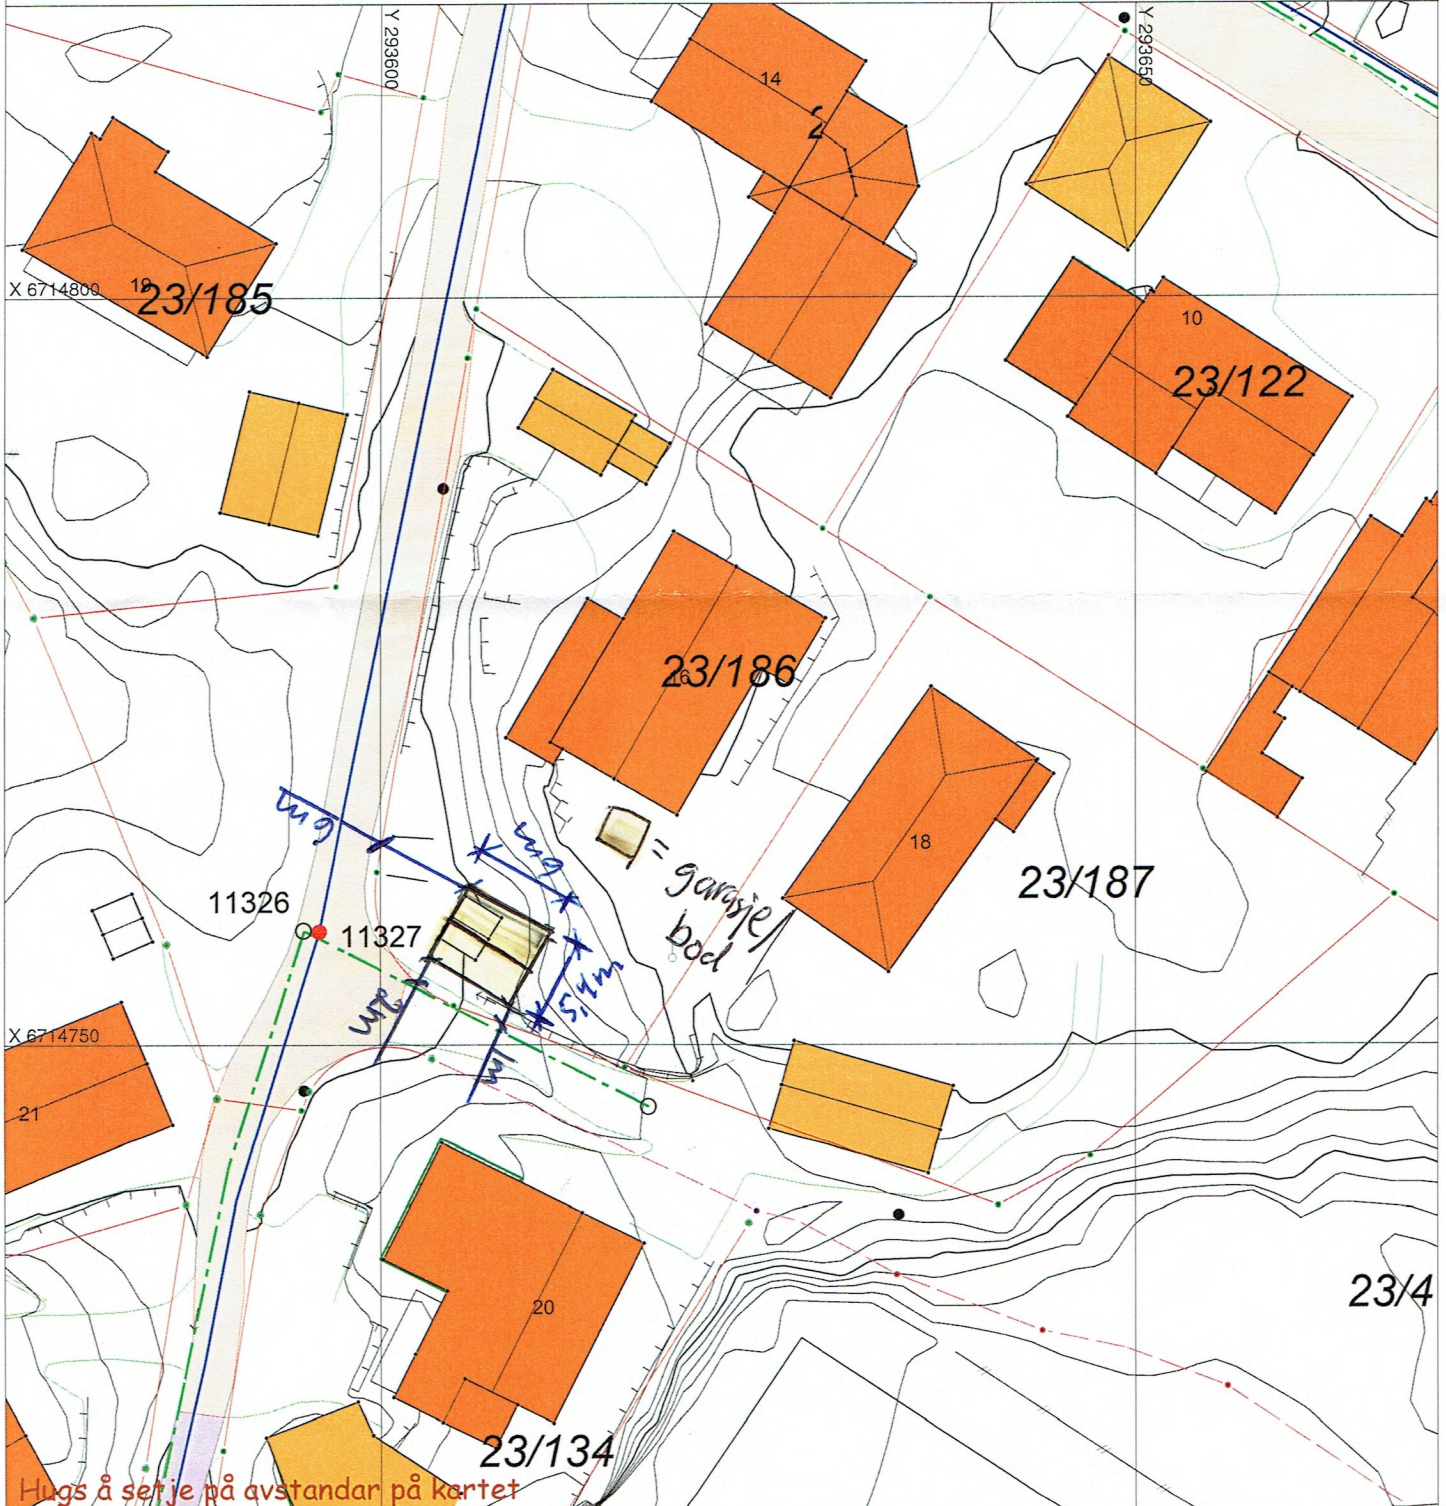

# SITUASJONSPLAN

Tiltak

Underskrift Situasjonsplan

Dato