



E-1

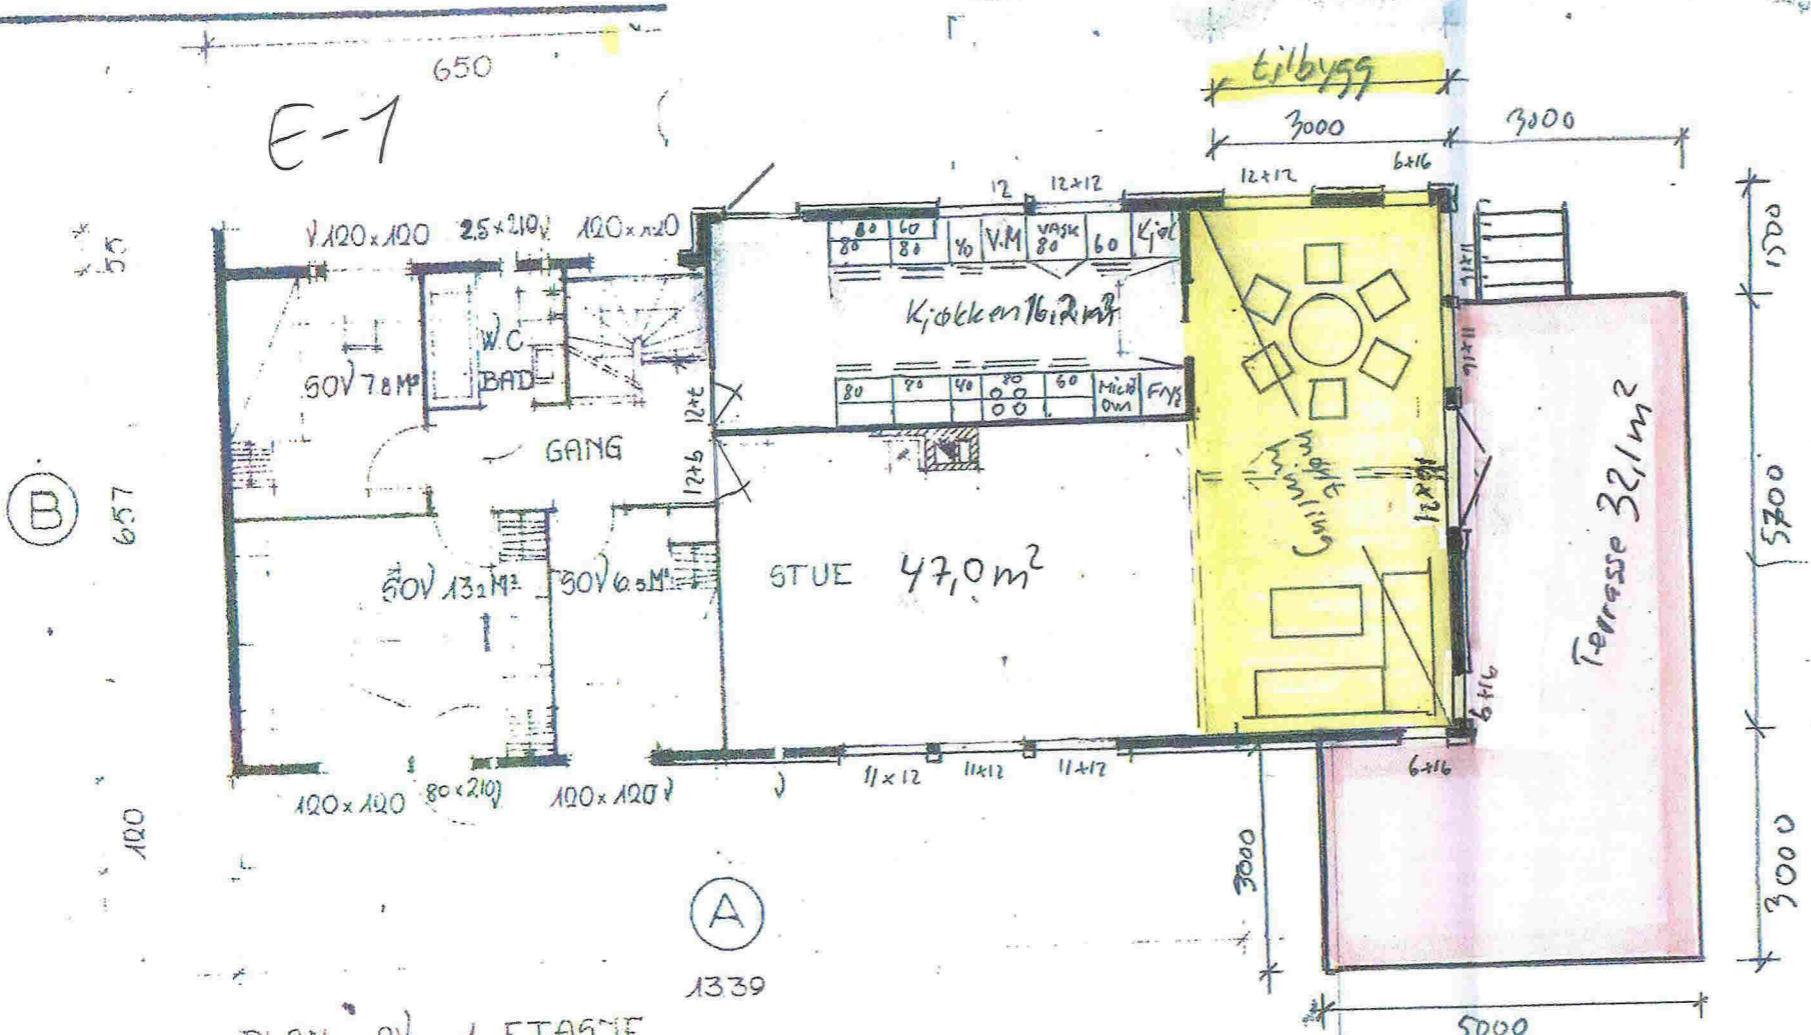

PLAN AV 1 ETASJE

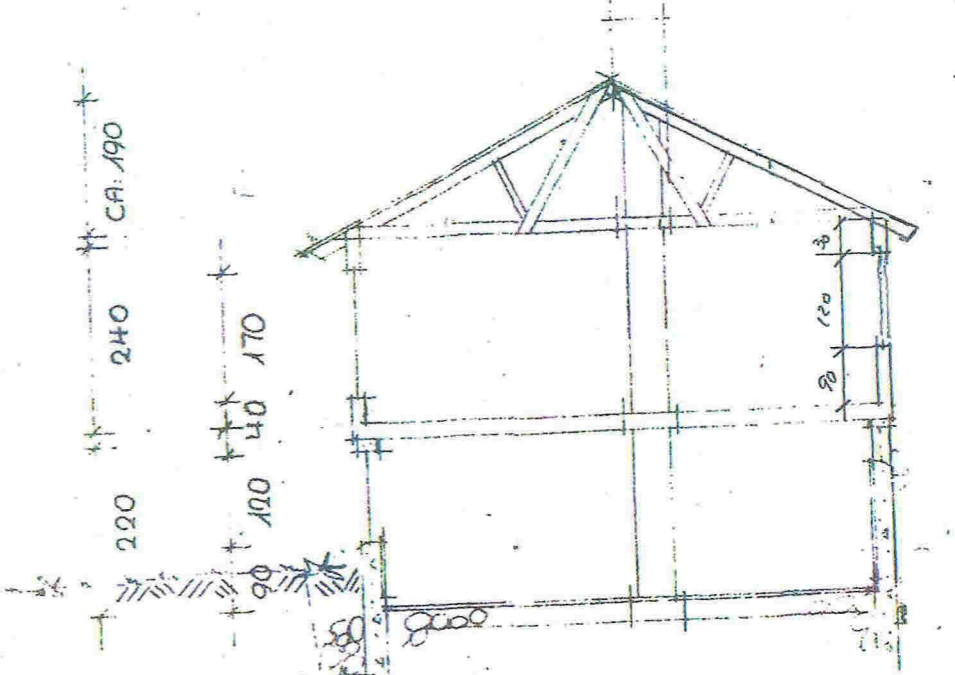

TVÆRSNITT

BYGGELOVE
 Utsædet 18.10.1970
 HORDALAND FYLKESFORSYNINGSSKJEM
 Denne tegning skal oppbevares på byggeplassen for eventuell kontroll.

■ = terrasse
 ■ = tilbygg


TYPE 18 80 M² LEIEAREAL
 GODKJENT AV BOLIGDIREKTORATET 7-10-68
 FOR LÅN I STATENS BOLIGBANKER

ALTERNATIV PLANLØSNING 85 M²
 LEIEAREAL.
 ØKNINGEN VESENTLIG TILLAGT SOVE-
 ROM OG STUE.

OBS! NYE DØRHØYDER FRA 1-8-68 (210)

BRØDRENE FJØGSTAD A.S. SANDNES	M: 1:100	BYGGESAK NR. 157/66
	OPSGAL	TEGNER B. H. ØSTBY

Denne tegning må ikke benyttes uten vår tillatelse, jfr. lov nr. 11 av 7-7-1922 og lov nr. 2 av 12-5-1961

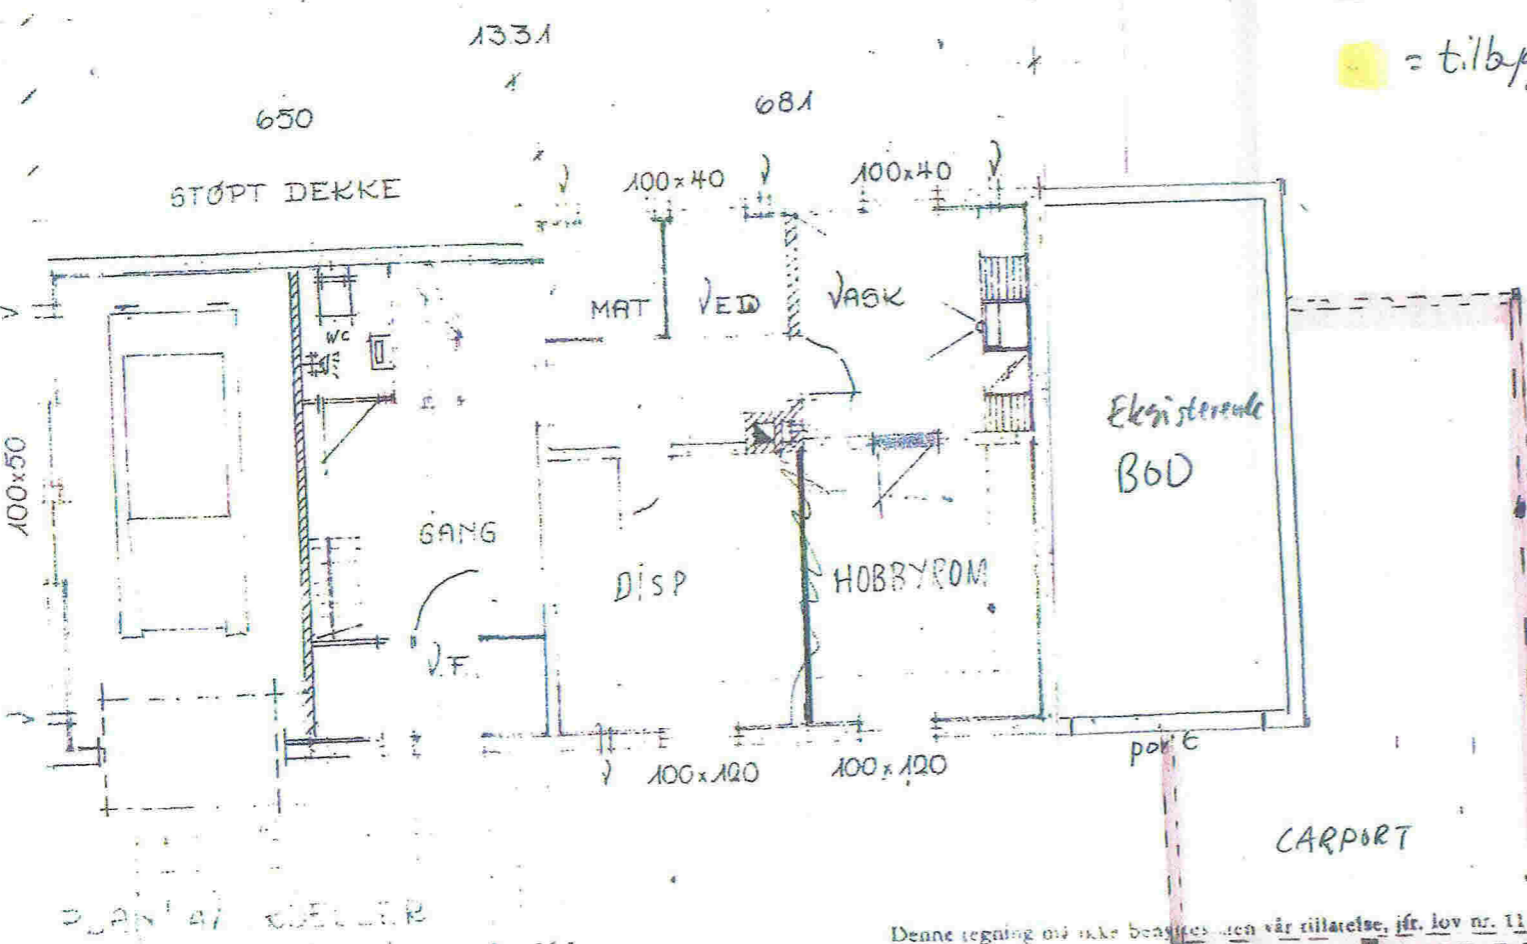


PLAN AV KJELLER


TYPE 18 ALT. 85 M²

E-9


689 Eksisterande bustad

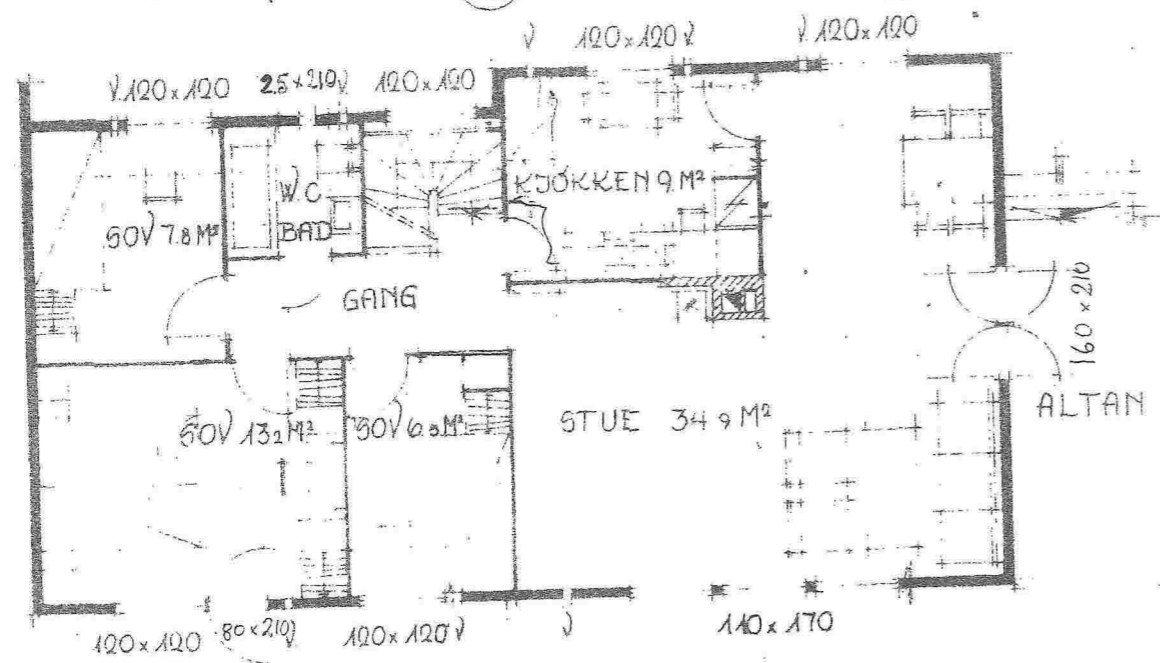

PLAN AV 1 ETASJE

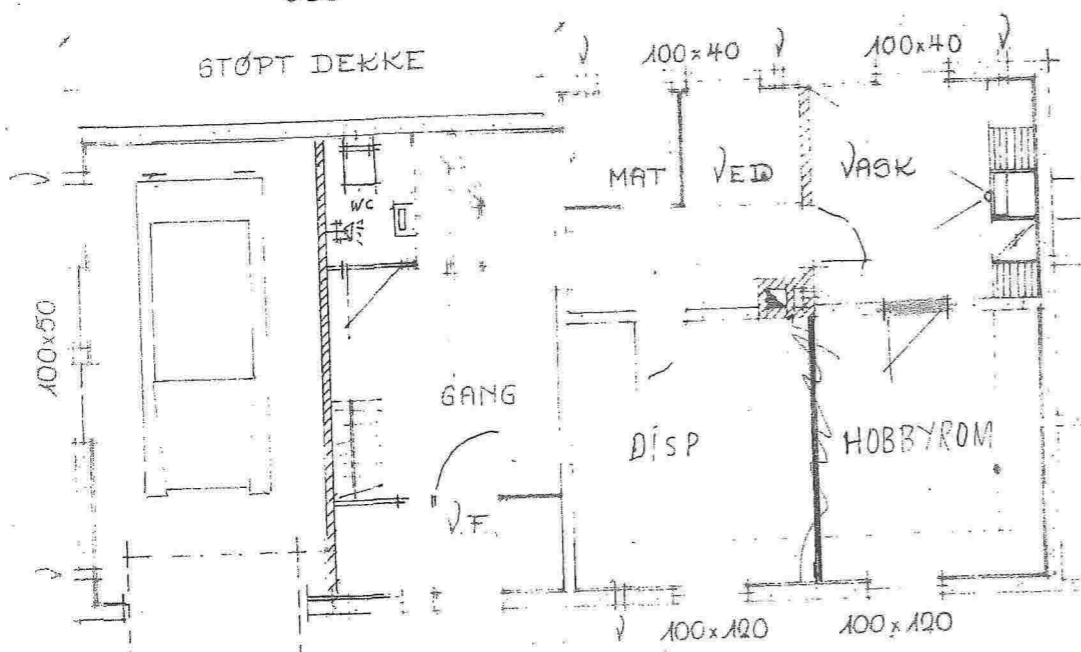

PLAN AV KJELLER

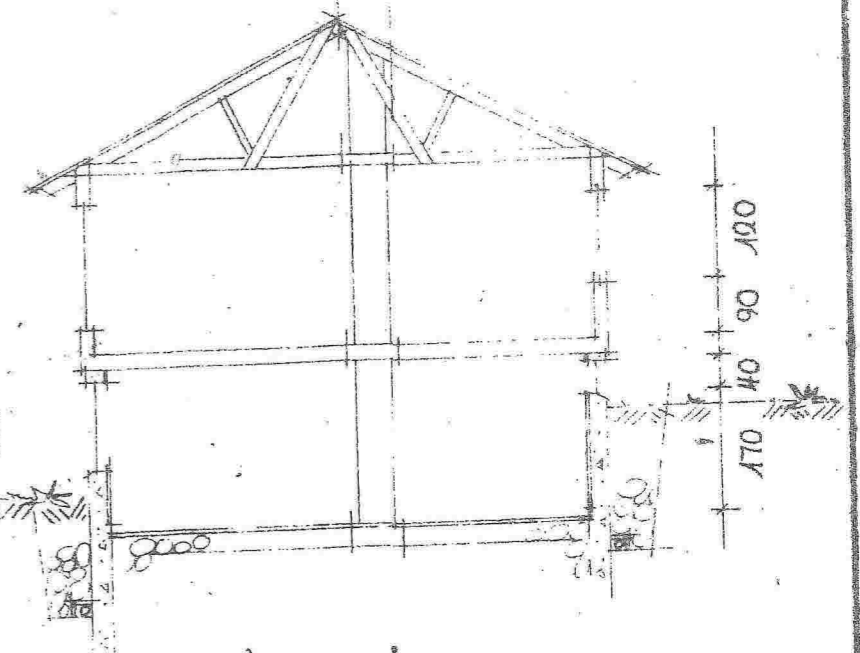

TVÄRSNITT

BYGGELÖVE
 Utsede 18. 1968
 HORDALAND FYLKESFORSYNINGSMAND
 Denne tegning skal oppbevares på byggeplassen for eventuell kontroll.

TYPE 18 80 M² LEIEAREAL
 GODKJENT AV BOLIGDIREKTORATET 7-10-68
 FOR LÅN I STATENS BOLIGBANKER

ALTERNATIV PLANLØSNING 85 M²
 LEIEAREAL.
 ØKNINGEN VESENTLIG TILLAGT SOVE-
 ROM OG STUE.

OBS! NYE DØRHØYDER FRA 1-8-68 (210)

BRØDRENE FJOGSTAD A.S. SANDNES i OPSAL	M: 1:100	BYGGHERRE: OLAV L. FJØRUM
	TEGNET: 24-3-66	B-11-519-68

Denne tegning må ikke benyttes uten vår tillatelse, jfr. lov nr. 11 av 7-7-1922 og lov nr. 2 av 12-5-1961