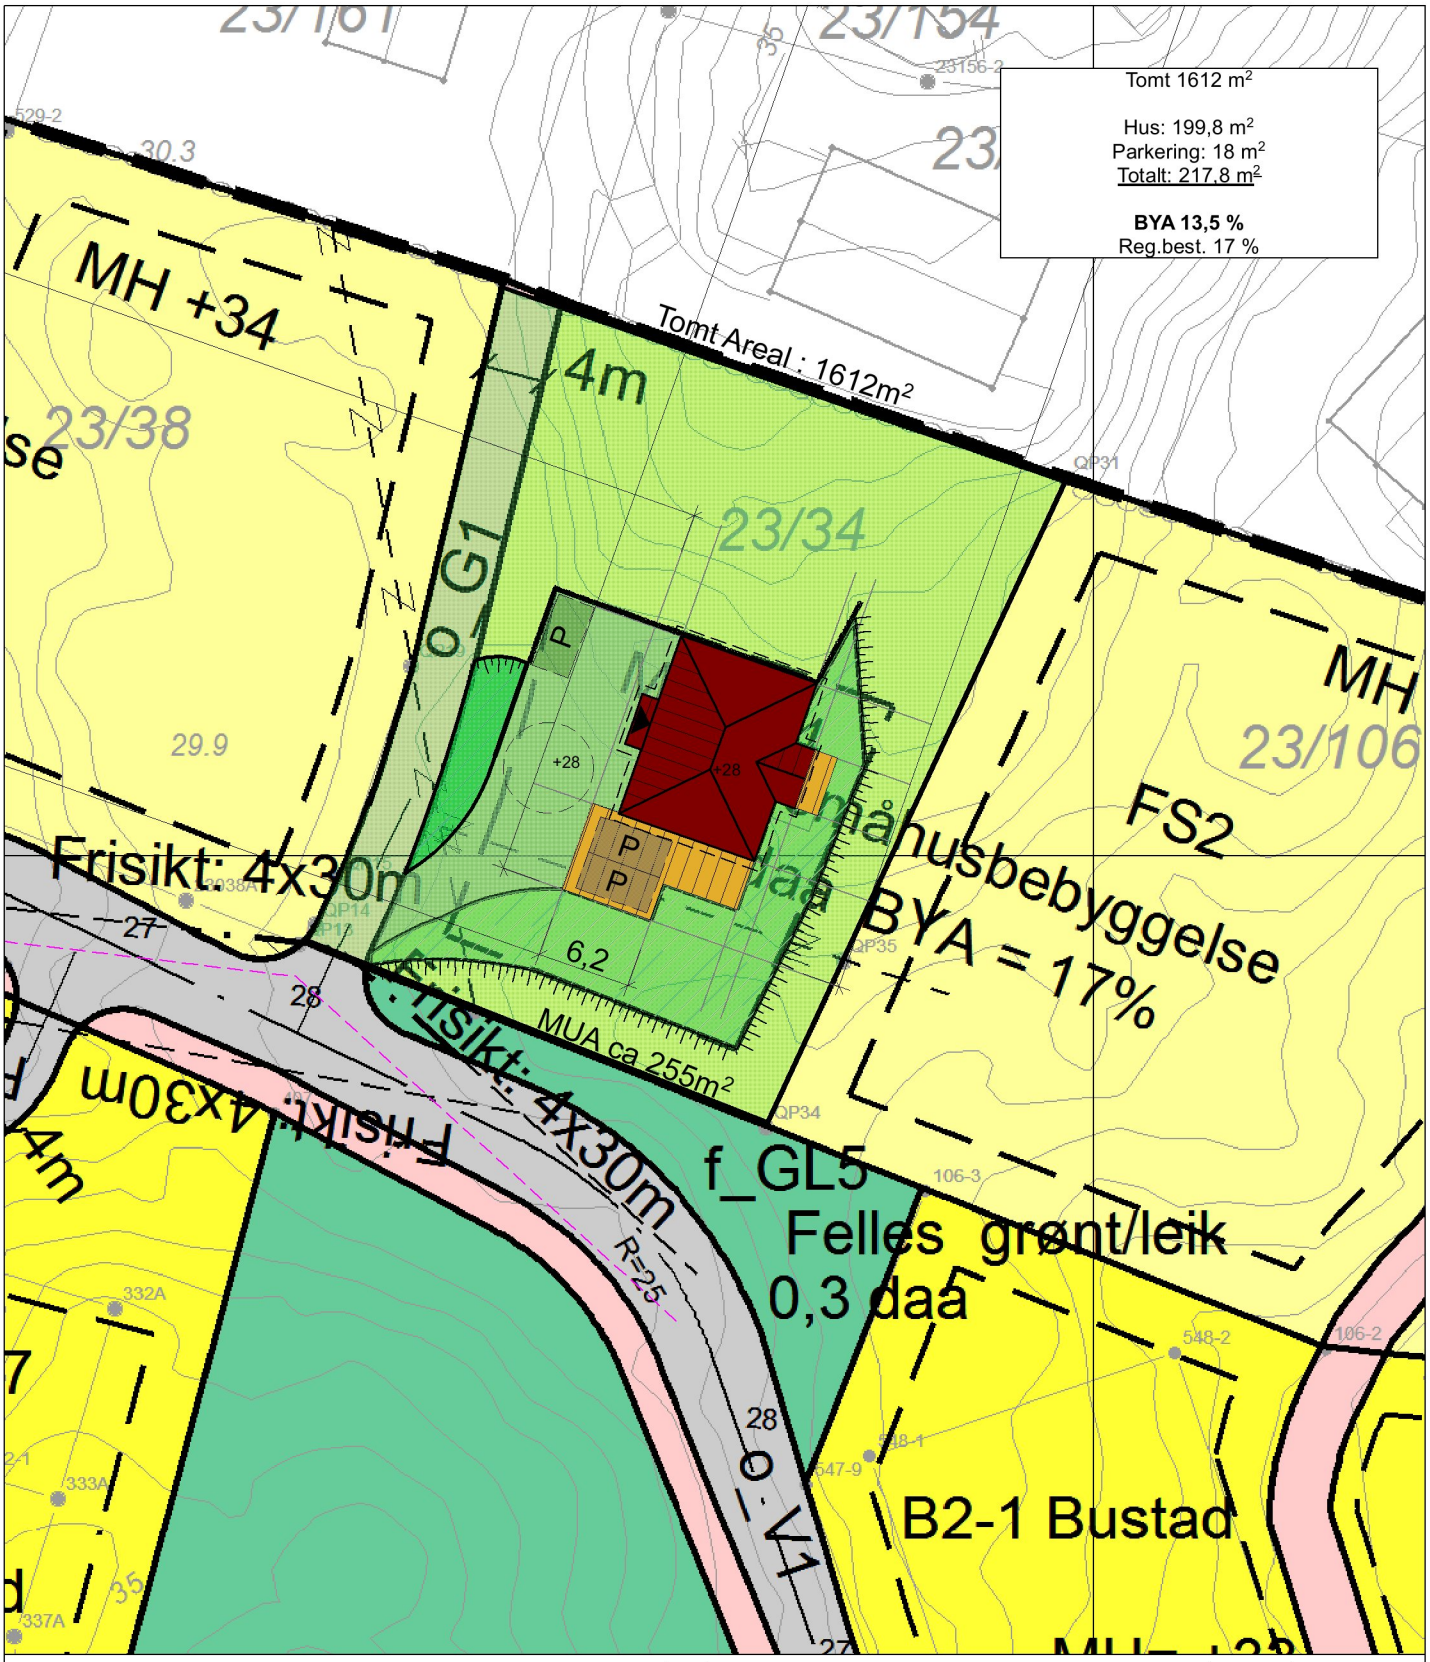

	Byggemeldingstegninger	DKJ	04.04.2017
	terreng	DKJ	30.01.2017
REV:	BESKRIVELSE	SIGN.	REV. DATO

PROSJEKT: **1170306 Gate og nr.**

TILTAKSHAVER: Lena Melanie Steinhoff

BYGGEPLASS: Gate og nr., Portnummer Frekhaug

TEGN. TYPE: Situasjonsplan A4 - Stående

MÅL: 1:500	DATO: 26.10.2016
TEGN. DKJ	Gnr./Bnr. 23/34
ARKITEKT:	Kommune: Meland
HUSTYPE: Situasjonsplan	
PROSJEKT 1170306	FORMAT: A4
TEGN.NR:	

iec-hus®

Uteoppholdsareal

Eksisterende kotelinjer

Nye kotelinjer