

Tilbygg
2017
mot vest



ANMELDINGSTEGNING
ALLE FASADER

BYGGMANN®

TILTAKSHAVER: Kjartan Sagstad Kjedalen 11 5918 Frekhaug	TILTAK: TILBYGG KAT.HUS - 96/1800 Kjedalen 11 5918 Frekhaug GNR: 10 BNR: 152	MAL: 1:100	PROSJEKT BG AS: 1069-03
LEVERANDØR: Walde Byggevarer AS Holme 5918 Frekhaug	ANSVALLIG PROSJEKTERENDE: BYGGMANN GRUPPEN AS	DATE: 19.03.03	INT. PROSJEKT: GODKJ. NR: 1998001957
TEGNINGEN MÅ IKKE KOPIERES ELLER BENYTTES VED UTFØRELSE AV ARBEIDEN UTEN MEDVIRKING FRA BYGGMANN GRUPPEN AS TEGNINGEN ER IKKE GYLDIG UTEN KVALITETSSIKRINGSYSTEMET TIL BYGGMANN GRUPPEN AS		TEGNER: AKB	ARK: 501
		www.byggmann.no	



Nr 3

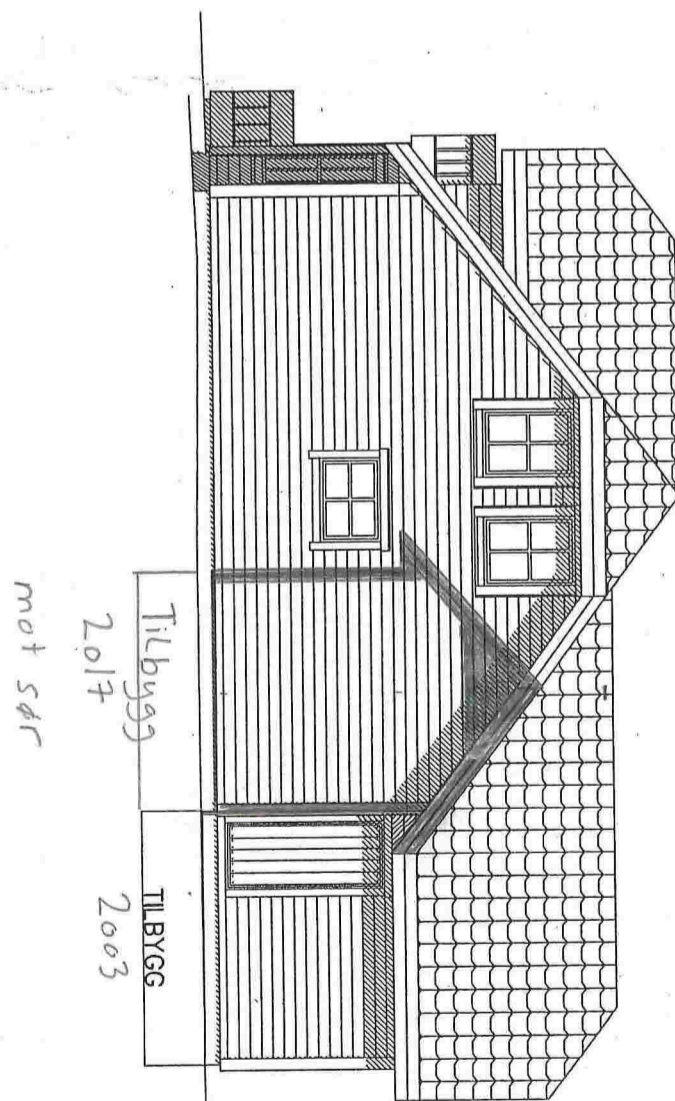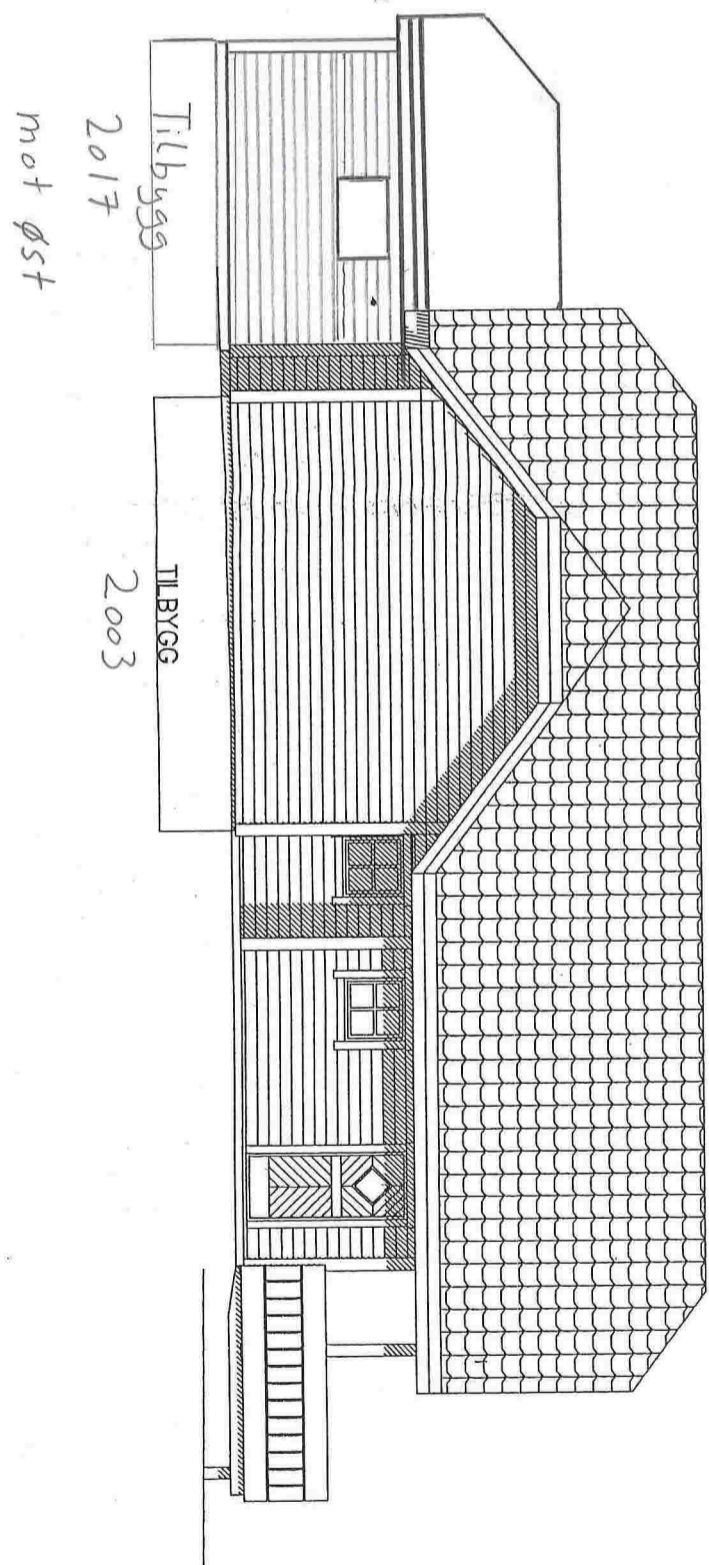

ANMELDINGSTEGNING
ALLE FASADER

TILTAKSHAVER:
Kjartan Sagstad
Kjedalen 11
5918 Frekhaug

LEVERANDØR:
Walde Byggevarer AS
Holme
5918 Frekhaug

TILTAK:
TILBYGG KAT.HUS - 96/1800
Kjedalen 11
5918 Frekhaug

GNR: 10 BNR: 152

ANSVALLIG PROSJEKTERENDE:
BYGGMANN GRUPPEN AS

BYGGMANN®

MÅL: 1:100

PROSJEKT EG AS: 1069-03

DATE: 19.03.03

INT. PROSJEKT:

TEGNER: AKB

COCKI. NR: 1998001957

www.byggmann.no



ARK: 501



TEGNINGEN MÅ IKKE KOPIERES ELLER BENYTTES VED UTFØRELSE AV ARBEIDER UTEN MEDVIRKING FRA BYGGMANN GRUPPEN AS
TEGNINGEN ER IKKE GYLDIG UTEN KVALITETSSIKRINGSSYSTEMET TIL BYGGMANN GRUPPEN AS

Nr 2

1

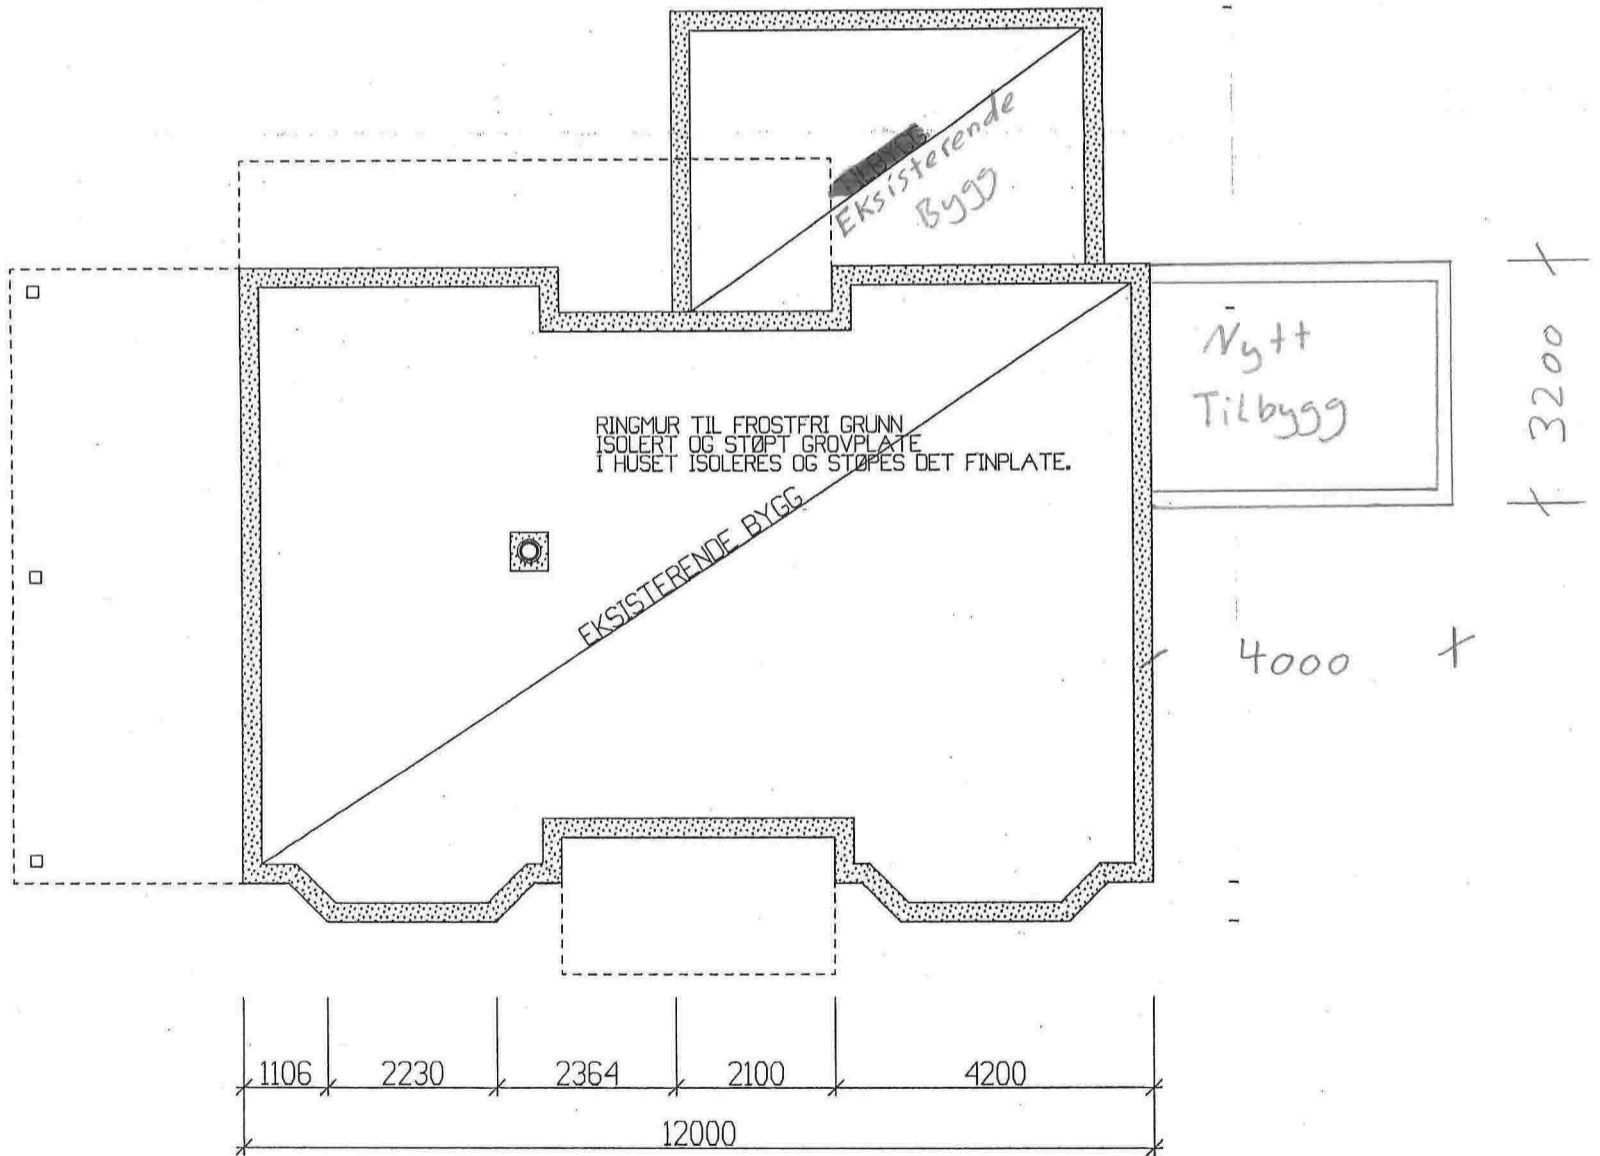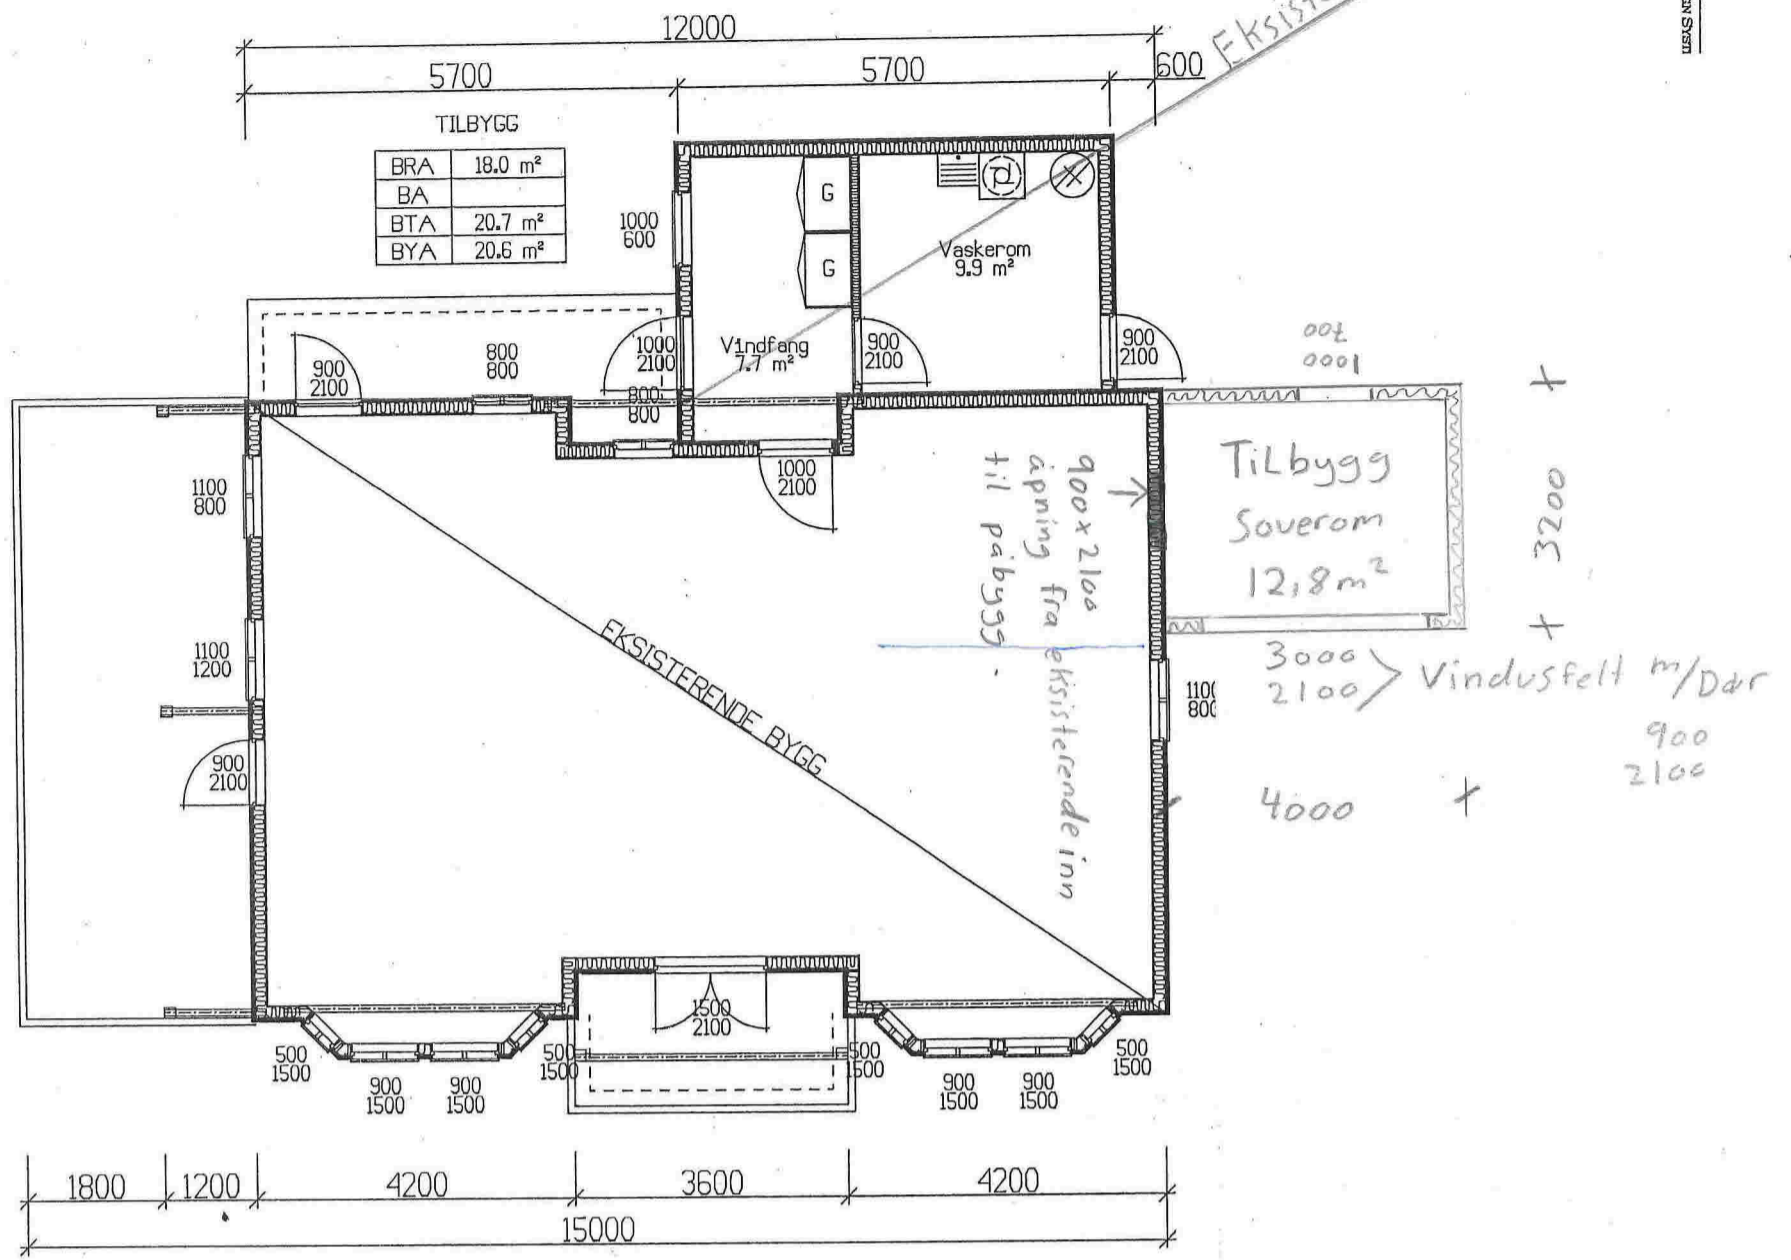

ANMELDINGSTEGNING
HOVEDPLAN / KJELLER/ GRUNN

BYGGMANN®

TILTAKSHAVER:
Kjartan Sagstad
Kjedalen 11
5918 Frekahaug

TILTAK:
TILBYGG KAT.HUS - 96/1800
Kjedalen 11
5918 Frekahaug
GNr: 10 BNR: 152

MÅL:
1:100

PROSJEKT
BG AS
1069-03

LEVERANDØR:
Walde Byggevarer AS
Holme
5918 Frekahaug

ANSVALLIG PROSJEKTERENDE:
BYGGMANN GRUPPEN AS

DATE:
19.03.03

INT. PROSJEKT:
TEGNER:
AKB
BOOKJ. NR:
1998001957

TEGNINGEN MÅ IKKE KOPIERES ELLER BENYTTES VED UTFØRELSE AV ARBEIDEN UTEN MEDVIRKING FRA BYGGMANN GRUPPEN AS
TEGNINGEN ER IKKE GYLDIG UTEN KVALITETSSIKRINGSSYSTEMET TIL BYGGMANN GRUPPEN AS

www.byggmann.no

ARK:
503

