

SITUASJONSKART

Gnr/Bnr: 18/58
Adresse:
Eigar/søkar: Veronika Skare

Nybygg

DI



Målestokk: 1:500
Dato: 10.02.2017


01-June-2017
MELAND
KOMMUNE



Gjeldande plan : Kommuneplan
Planformål : LNF
Vår referanse: PAS

— Gjerde
- - - Usikker eigedomsgrense
- · - Målt eigedomsgrense
■ Bolighus
■ Andre bygg

Sign.

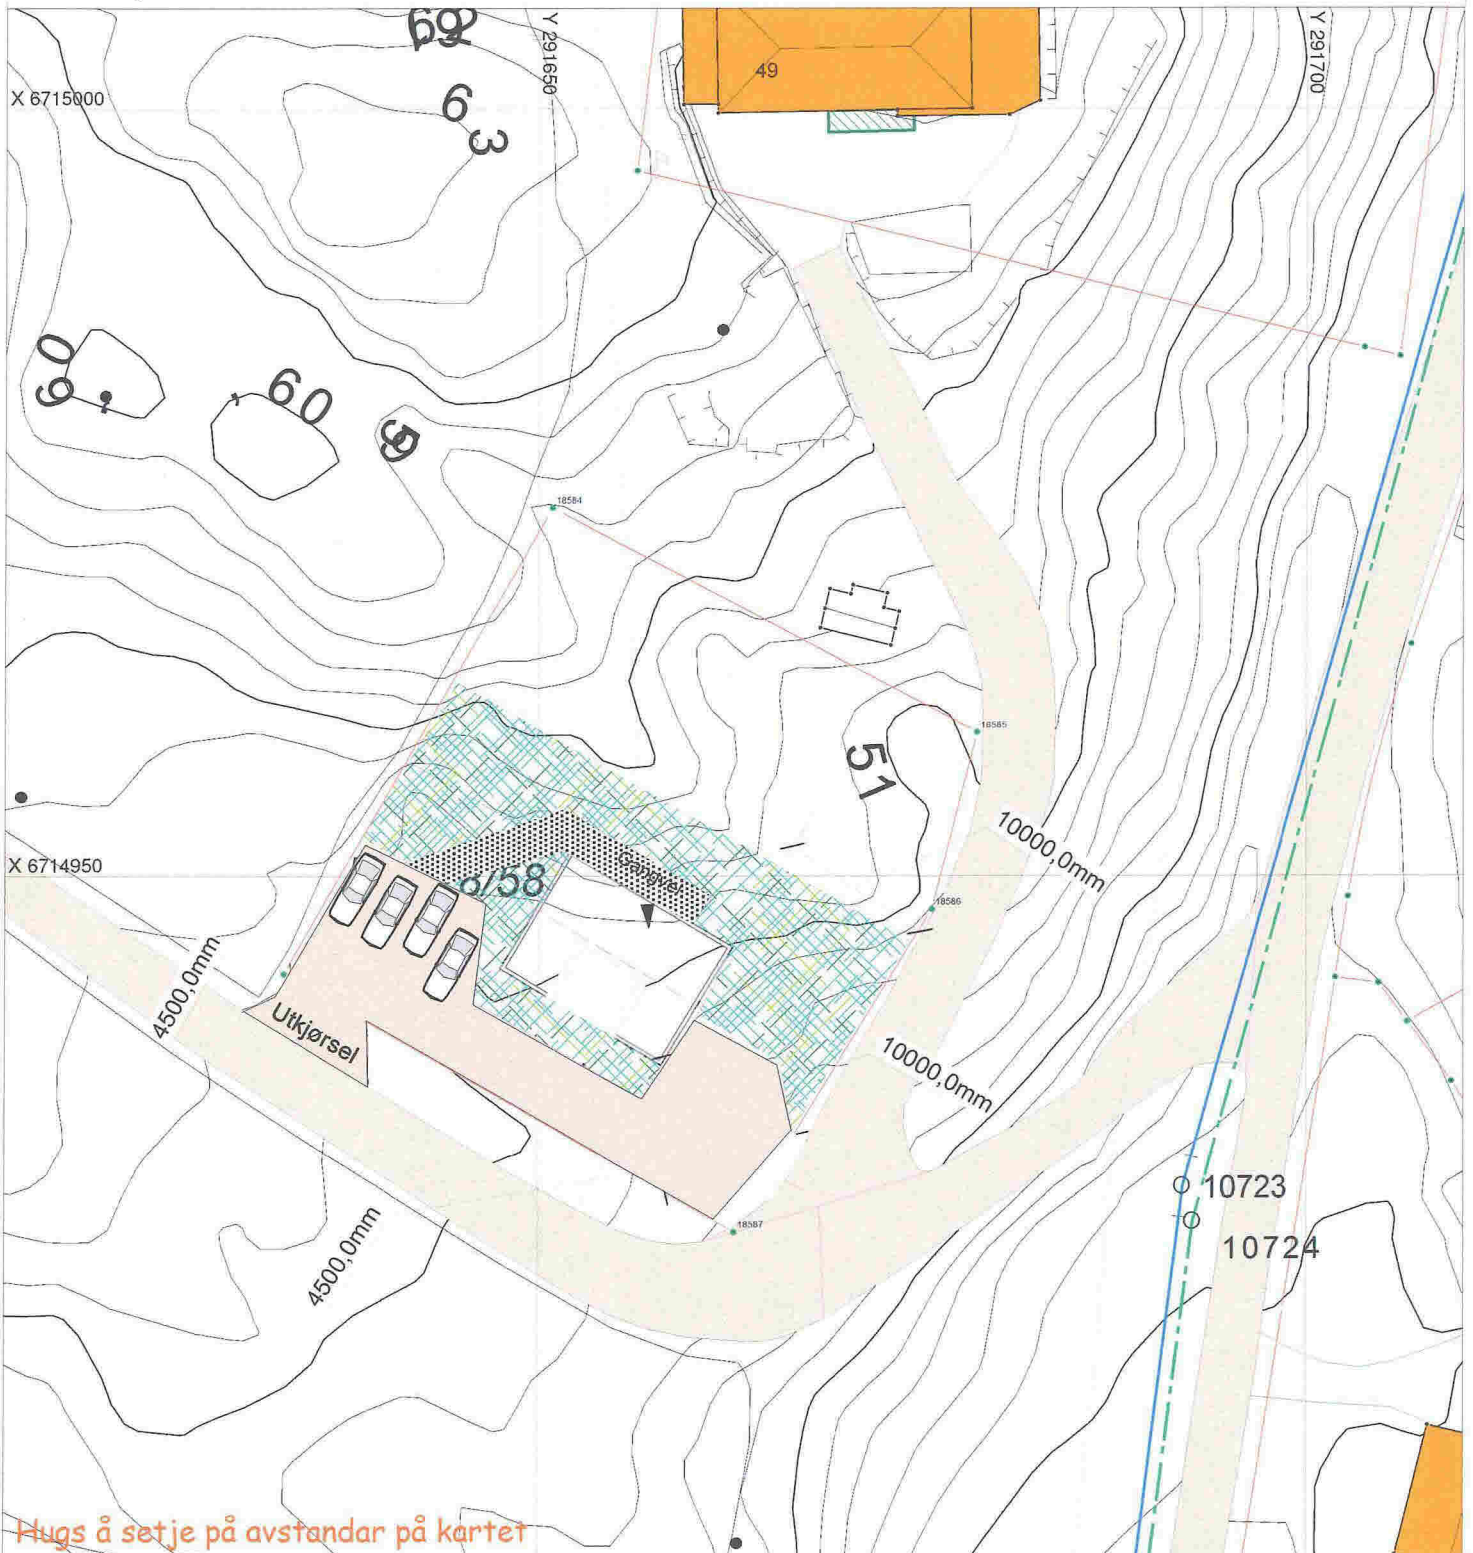

SITUASJONSPLAN

Akseptert Utkjørsel . Grunneier Signatur :

■ Tiltak

Underskrift Situasjonplan

Dato