

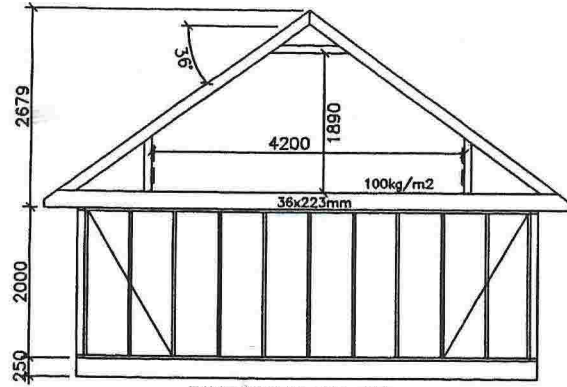
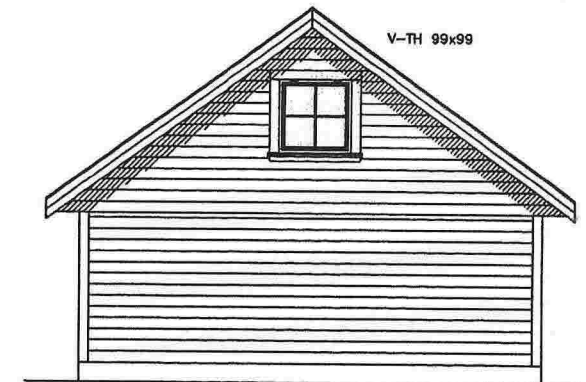
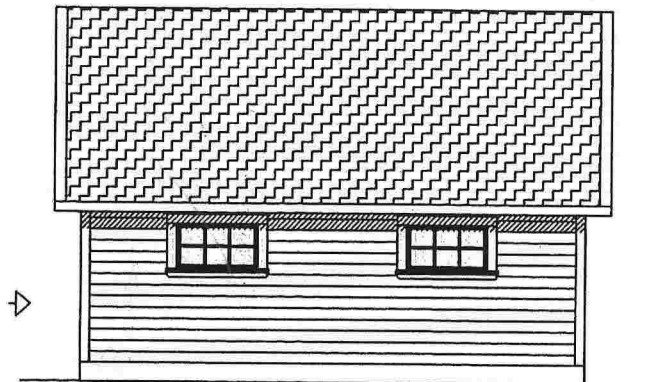
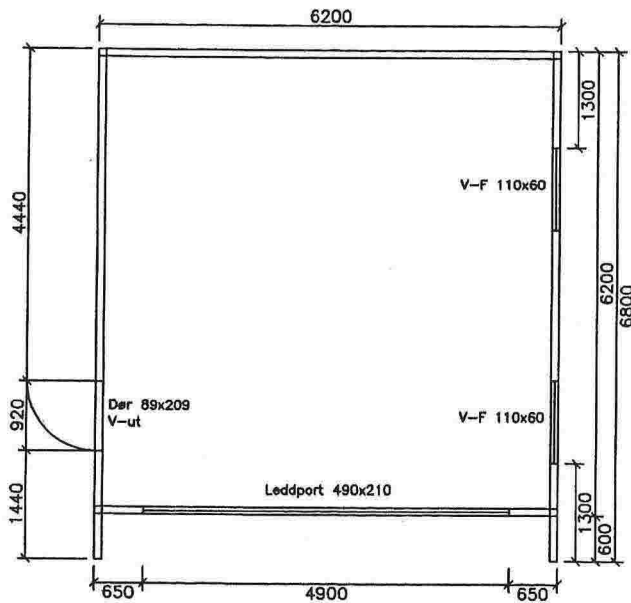


NORGES GARASJENE PRE-CUT

18-June-2014

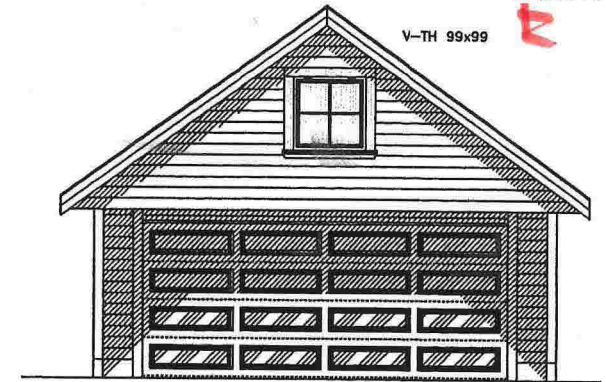

BINDINGSVERK 98mm
SNITT.

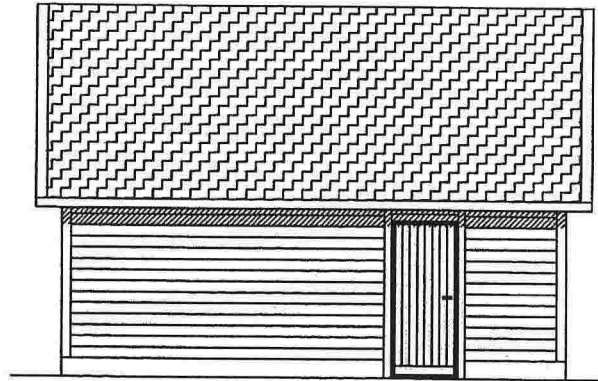

NORGES GARASJENE		Byggherre: Erling Brattlid		
GRIMSTAD INDUSTRIER AS - 4892 GRIMSTAD				Konstr/tegr LLM
Gnr:	Bnr:	Ordrenr: 40906	Takvinkel: 36°	Dato: 16.12.10
E6 Precut		Målestokk: 1:100	Tif :37 25 70 80 Fax:37 25 70 71 E-post: post@norgesgarasjene.no	Tegningsnr: NG6268e6Liggfr
Tegningen er Grimstad Industrier AS's eiendom. Kan ikke brukes til byggemelding annet enn ved kjøp av Norges Garasjen og må ikke overdras til andre. Eventuelle erstatningssøksmål kan ellers fremføres.				


95

SITUASJONSKART

MELAND
KOMMUNE



Gnr/Bnr: 1/355 snr 1
Adresse: Flatøyvegen 104A
Eigar/søkar: Wenche og Johan Brattlid

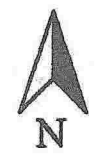

Kvalitet : FKB-B


Målestokk: 1:500
Dato: 26.10.2010

Gjeldande plan : Kommuneplan
Planformål : LNF

Vår referanse: Agv

- Gjerde
- Usikker eigedomsgrense
- Målt eigedomsgrense
- Bolighus
- Andre by

Sign.

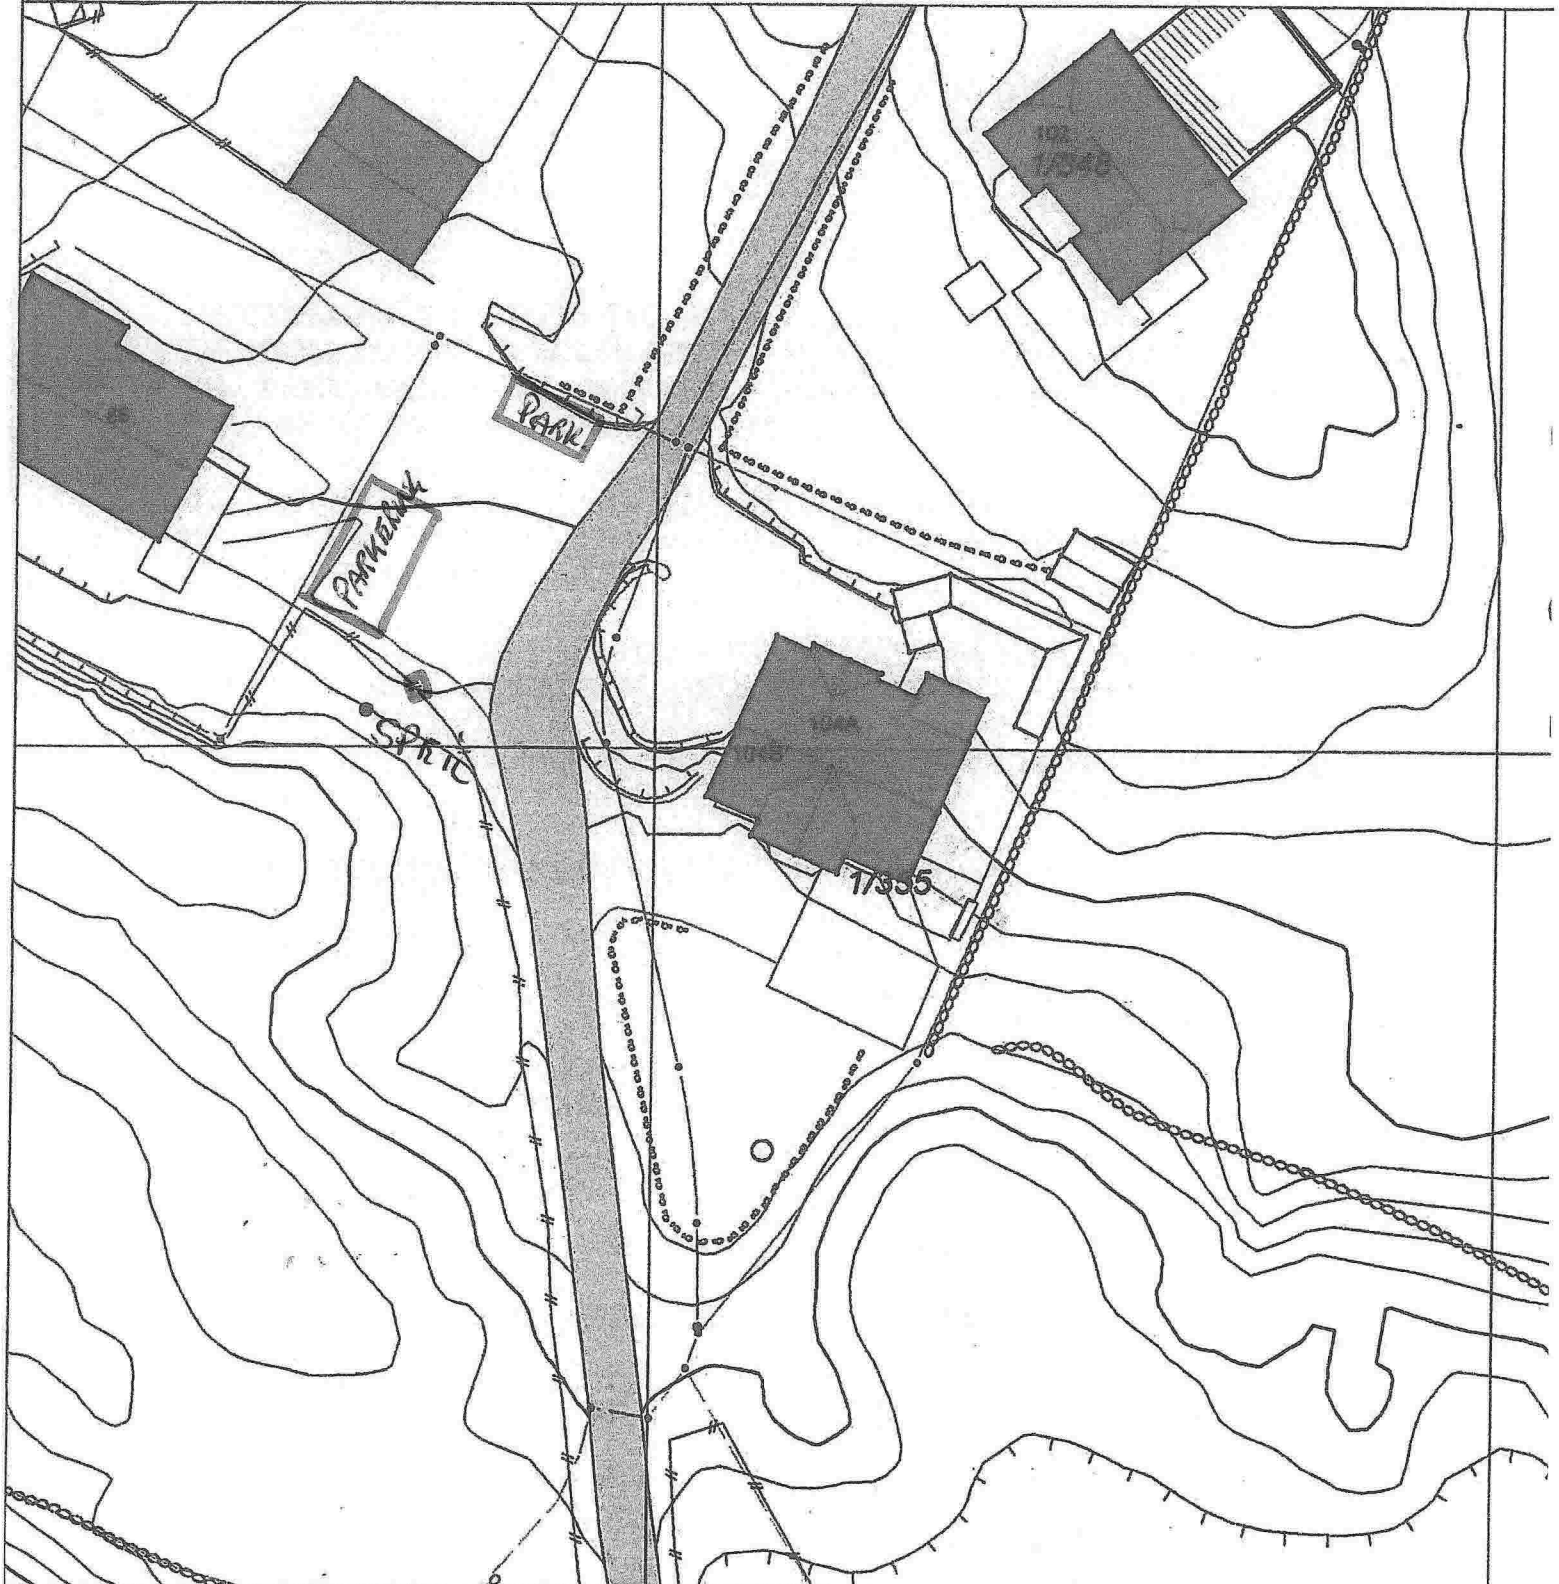


Q1




FRI SIKT I SVING

Q2

SINTE MOR

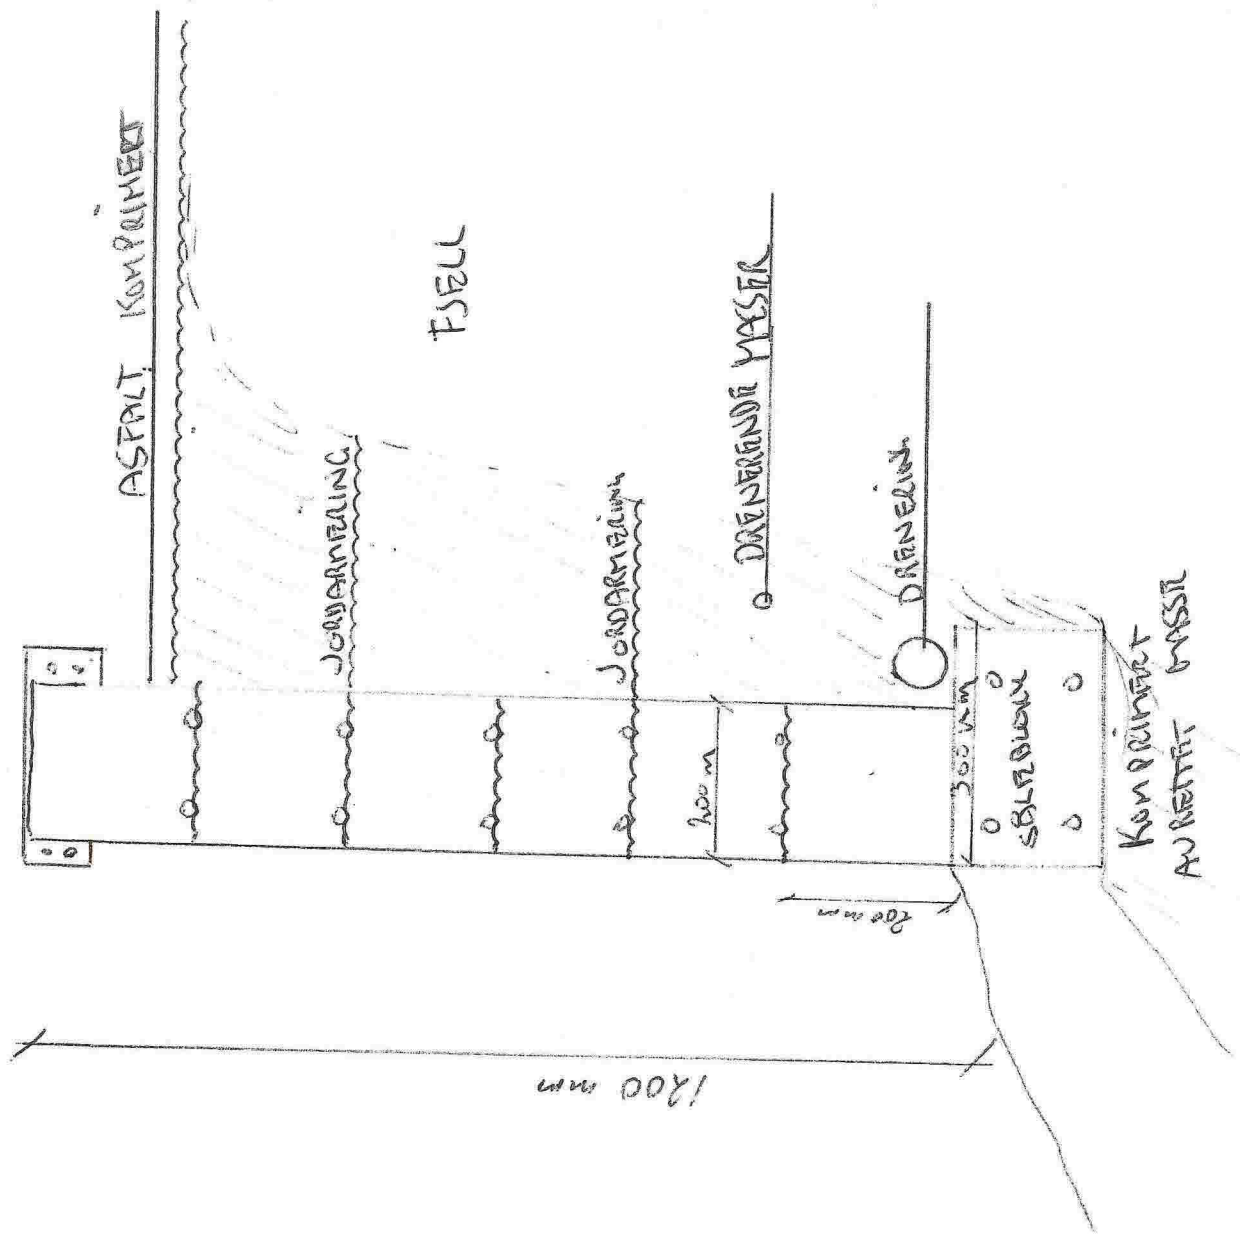

PERSPEKTIV

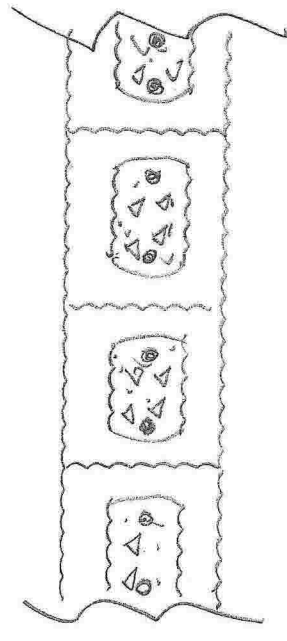

BETONG + VERTIKALGÅENDE ARMERING
SOM FORSTERKING Å GJENNOMGÅENDE
VERTIKALE KANALER I BETONGBLOKKEN

TELEPHONE FOR

TELEPHONE NO

Q3



Q4

F5

SITUASJONSKART

Gnr/Bnr: 1/355 snr 1
Adresse: Flatøyvegen 104A
Eigar/søkar: Wenche og Johan Brattlid

Kvalitet: FKB-B

Målestokk: 1:500
Dato: 26.10.2010








MEL
KOMM



Gjeldande plan: Kommuneplan
Planformål: LNF

Vår referanse: Agv

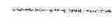Sign. 

-  Gjerde
-  Usikker eigedomsgrense
-  Målt eigedomsgrense
-  Bolighu
-  Andre b

