

Sanitærabonnement

SØKNAD om nytt abonnement til offentlig vann-/avløpsanlegg

Som vedlegg til byggesøknad

Egen søknad/melding

MELDING om reparasjon/ending/supplerende tiltak i bestående sanitæranlegg i boligeiendom og fritidsbebyggelse samt enkle installasjoner innenfor en bruksenhet eller branncelle

Søknaden / meldingen gjelder

Abonnement til offentlig vannforsyning

Abonnement til offentlig avløp

Eiendom/byggested

Gnr.	Bnr.	Festenr.	Seksjonsnr.	Bygningsnr.	Bolignr.	Kommune
23	514					MELAND
Adresse					Postnr.	Poststed
Mjølveitflaten					5918	FREKHAUG

Abonnementet / tilkoblingen omfatter:

Bygningens art

Boligbygg Fritidsbolig Industribygg Forretnings-/kontorbygg Landbrukseiendom

Annen bygning, beskriv:

Type installasjon / ledning

Vann utvendig Spillvann utvendig Overvann utvendig

Vann innvendig Spillvann innvendig Overvann innvendig

Annet, beskriv:

Vannforsyning

Antatt vannmengde l/s Dim. $\phi 32$ Materiale Pch Trykkklasse PN10

Utstyr som skal monteres

Reduksjonsventil Trykkforsterkningspumpe Sil/filteranlegg Sprinkleranlegg

Vannmåler Vannmålerkonsoll **NB! Henviser til kommunens norm for vannmåler**

Ikke vannmåler, oppgi bruksareal m²

Tilbakestrømningssikring Kategori: 1 2 3 4 5

Hvis annet utstyr, hva slags?

Vedlegg ved sprinkleranlegg: Ledningskart/skisse og hydraulisk beregning Ja Nei

Ønsket vannmengde/trykk (maks):

Avløp - spillvann

Antatt spillvannmengde l/s Dim. $\phi 110$ Materiale PVC Trykkklasse PN6

Avløp - overvann

Føres til terreng Beskriv:

Føres til kommunalt nett

Uten fordrøyning Beskriv: Dokumentasjon/vedlegg

Med fordrøyning Beskriv: Dokumentasjon/vedlegg

Antatt overvannmengde l/s Dim. Materiale Trykkklasse

Avløp - fellesledning

Antatt avløpsmengde l/s Dim. Materiale Trykkklasse

Avløpskomponenter			
Vannklosett	<input checked="" type="checkbox"/> Ja	<input type="checkbox"/> Nei	
Slamavskiller kobles ut	<input type="checkbox"/> Ja	<input checked="" type="checkbox"/> Nei	
Slamavskiller monteres	<input type="checkbox"/> Ja	<input checked="" type="checkbox"/> Nei	Hvis ja, volum i m ³
Minirensanlegg	<input type="checkbox"/> Ja	<input checked="" type="checkbox"/> Nei	Hvis ja, volum i m ³ Anleggstype:
Overvannskum	<input type="checkbox"/> Ja	<input checked="" type="checkbox"/> Nei	
Drenskum	<input type="checkbox"/> Ja	<input checked="" type="checkbox"/> Nei	
Stakekum	<input checked="" type="checkbox"/> Ja	<input type="checkbox"/> Nei	
Oljeutskiller	<input type="checkbox"/> Ja	<input checked="" type="checkbox"/> Nei	Hvis ja, volum i m ³ Eventuelt eget vedlegg <input type="checkbox"/>
Fettutskiller	<input type="checkbox"/> Ja	<input checked="" type="checkbox"/> Nei	Hvis ja, volum i m ³ Eventuelt eget vedlegg <input type="checkbox"/>
Pumpekum	<input type="checkbox"/> Ja	<input checked="" type="checkbox"/> Nei	Hvis ja, volum i m ³ Beskriv:
Tilbakeslagsventil	<input type="checkbox"/> Ja	<input checked="" type="checkbox"/> Nei	
Andre komponenter	<input type="checkbox"/> Ja	<input checked="" type="checkbox"/> Nei	Beskriv:


Tinglyste erklæringer - avtaler		
Berører vann-/avløpsledning andres eiendom?	Ja	<input checked="" type="radio"/> Nei
Hvis ja, foreligger tinglyst rettighet?	Ja	Nei
Har eiendommen felles vann-/avløpsledning med andre eiendommer?	Ja	<input checked="" type="radio"/> Nei
Hvis ja, foreligger tinglyst rettighet?	Ja	Nei

Vedlegg	
<input type="checkbox"/>	Situasjonsplan som viser stoppeventil, tilkoblingssted, stoppekransilt, kummer mv. nøyaktig målsatt, herunder beskyttelse mot tilbakeslagsfare i hovedledning. Rørdimensjoner skal påføres, også for private fellesledninger.
<input type="checkbox"/>	Tinglyste erklæringer / avtaler
<input type="checkbox"/>	Sprinkleranlegg - ledningskart/skisse og hydraulisk beregning
<input type="checkbox"/>	Andre vedlegg, beskriv: <i>Kart</i>
<input type="checkbox"/>	Andre vedlegg, beskriv: <i>Planlegging</i>


Erklæringer	
<p>Installasjonsarbeidene vil bli utført i henhold til gjeldende lover, forskrifter og reglementer, eventuelt med de lempninger som måtte bli gitt ved dispensasjon. Som eier av anlegg/eiendom (tiltakhaver) forplikter jeg meg til å overholde de til enhver tid gjeldende sanitær- og avgiftsbestemmelser. Jeg er videre inneforstått med at det må søkes bygningsmyndigheten om installasjonstillatelse for angjeldende sanitæranlegg i henhold til plan og bygningslovens bestemmelser.</p>	

Tiltakshaver/Eier			
Tiltakshaver - navn Villanger & Sønner AS			Org.nr. 925580376
Adresse Kvassnesveien 45		Postnr. 5914	Poststed Isdalstø
E-postadresse Rune.kristoffersen@villanger.no		Telefon	Mobil 92685032
Dato 05.05.17	Signatur <i>Rune Kristoffersen</i>		Kontaktperson (skrevet med blokkbokstaver) Rune Kristoffersen

Ansvarlig foretak			
Foretakets navn HJELMAAS VVS AS			Org.nr. 988410586
Adresse Leknesvegen 183		Postnr. 5915	Poststed HJELMAAS
E-postadresse hjrvs@hjelmaas.no		Telefon 56354630	Mobil 90689888
Dato 3/5.17	Signatur <i>Peder Hagesæter</i>		Kontaktperson (skrevet med blokkbokstaver) PETER HAGESÆTER.

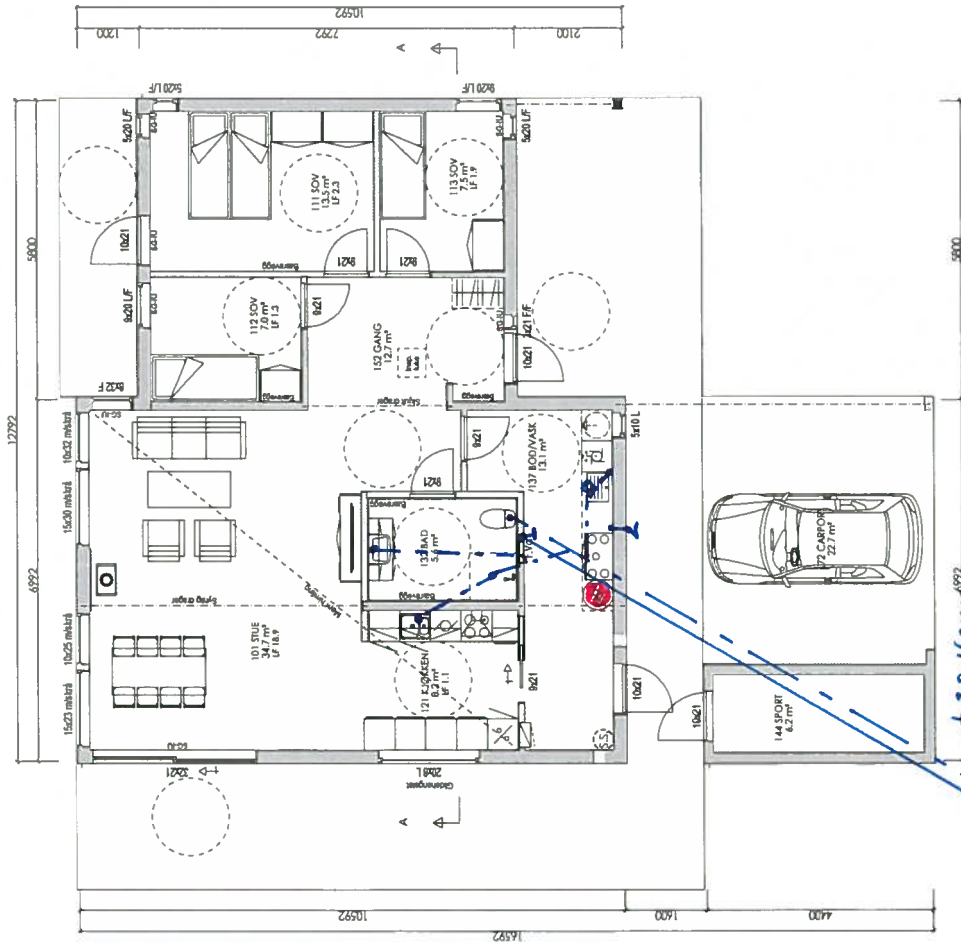

1. ETASJE
 Ø 32 vann
 Ø 110 spv.

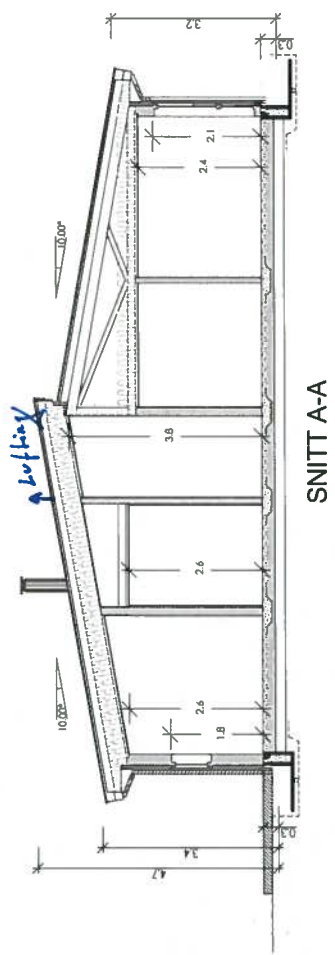


SNITT A-A

Arealberegninger	Bruksareal BRA i m²	
i iht. NS 3940	Ulyvendig	Sum BRA
H. etg. plan	106.8	28.9
SUM:	106.8	135.7
BYA:	173.4	0.0
	173.4	173.4

Åpent overbygget areal er ikke medberegnet i BRA.
 åpent overb. areal 21.0m2

Hjemås
 24/5-17

Rev.nr.:	Rev.:	Tegn. / Dato:	Kontr.:
Tiltakshaver : Villanger & Sønner AS.		Nr. A01+	
Byggeplass : Mjåtveit			
Kommune :			
Målestokk: 1:100	DAK av: KAB	Dato: 15.05.17	Kontr.:
Tegning PLAN/SNITT		Hustype LIVLIG VAR	Arkivnr.: 18204
Arkitekt:			

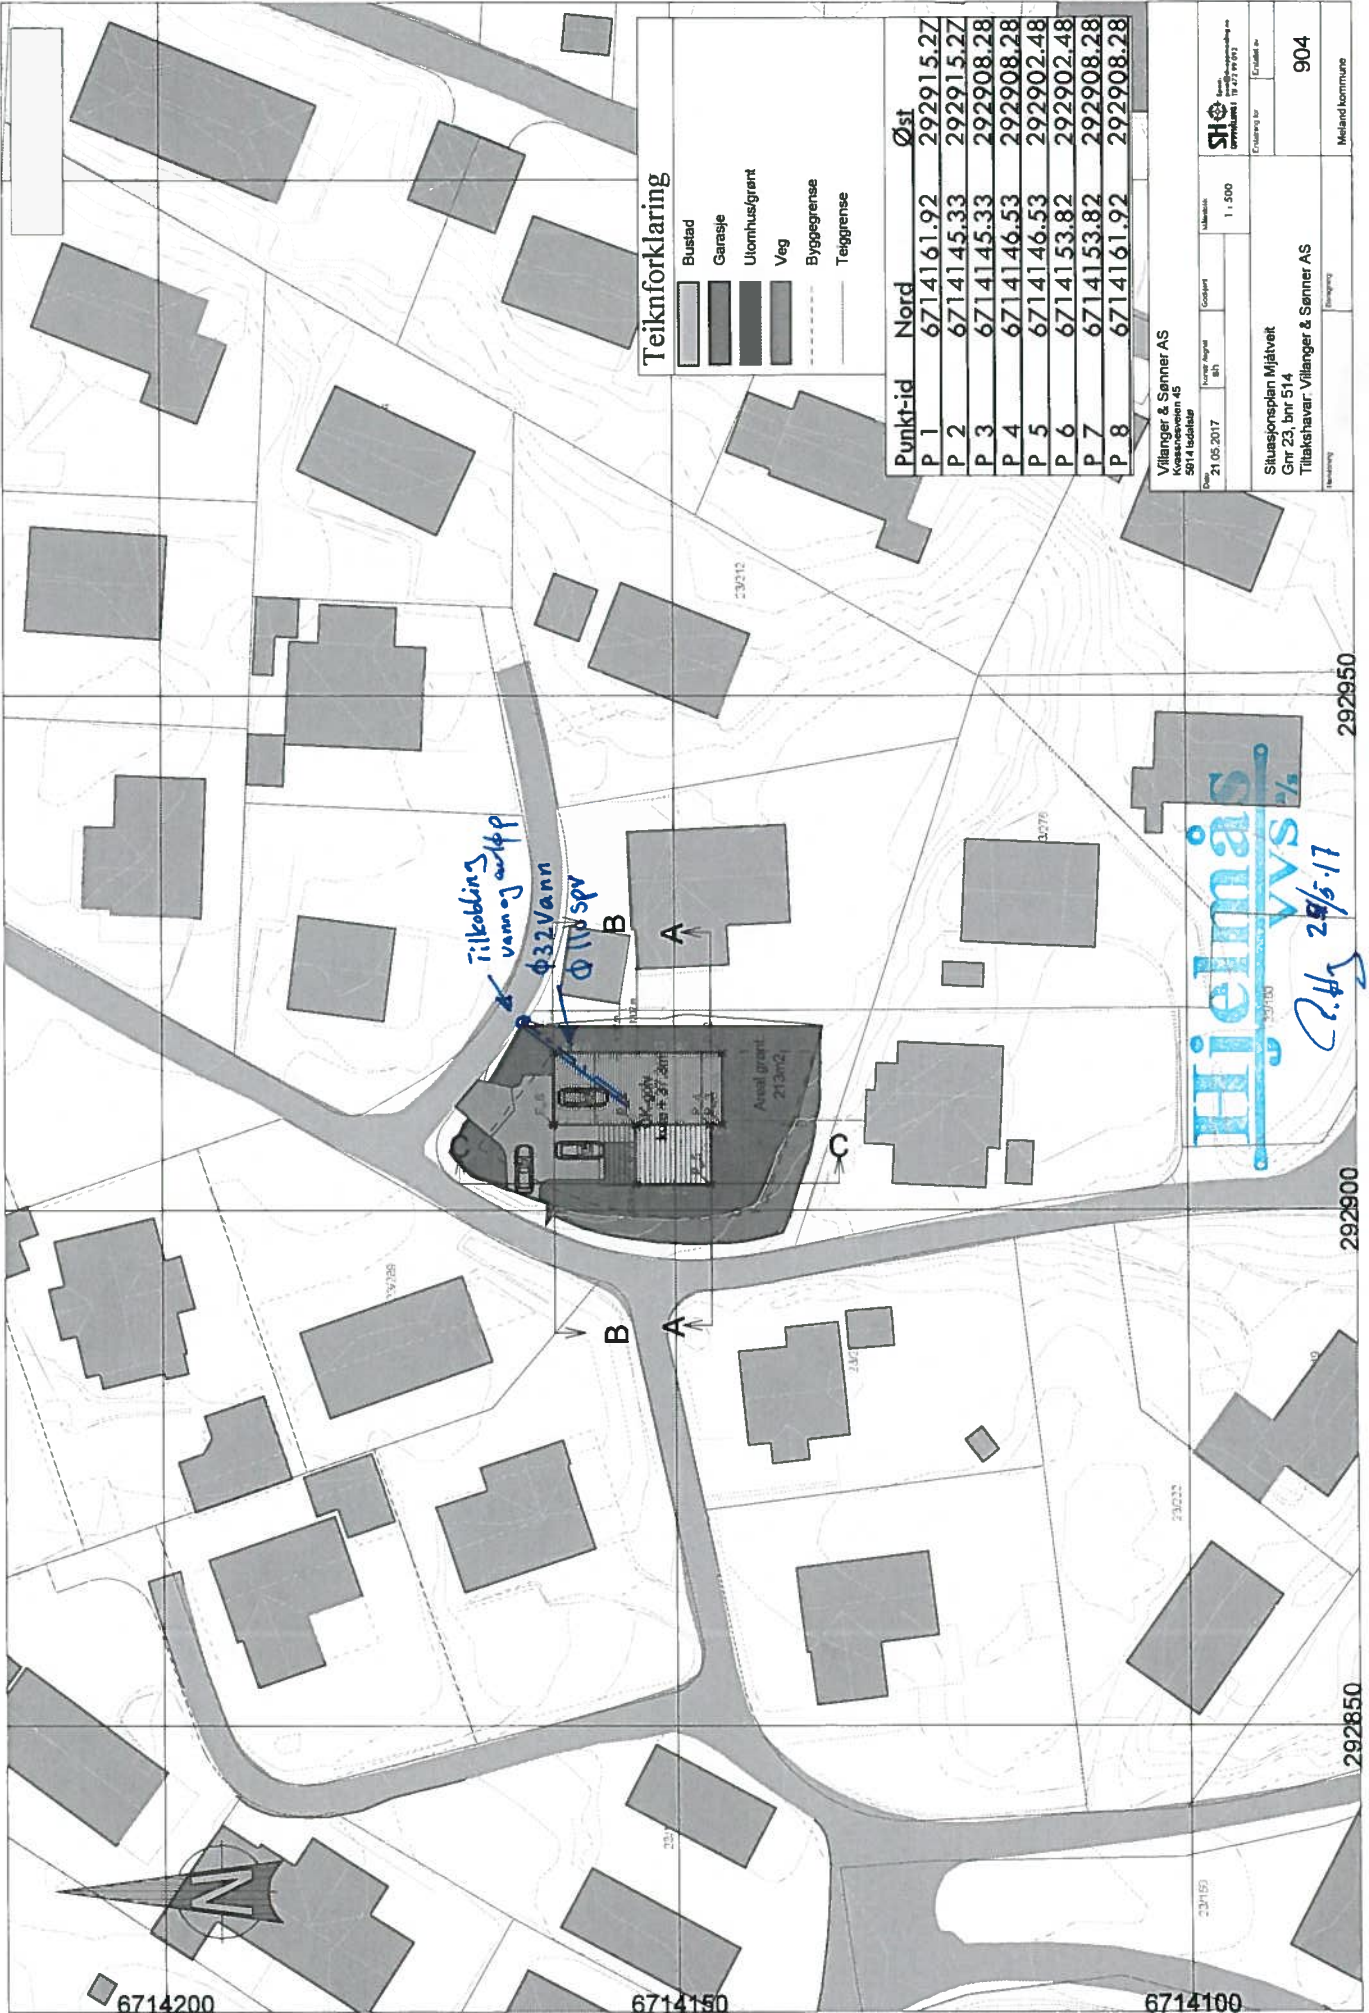

Teiknforklaring

- Bustad
- Garasje
- Utomhusgrønt
- Veg
- Byggesgrense
- Teigsgrense

Punkt-id	Nord	Øst
P 1	6714161.92	292915.27
P 2	6714145.33	292915.27
P 3	6714145.33	292908.28
P 4	6714146.53	292908.28
P 5	6714146.53	292902.48
P 6	6714153.82	292902.48
P 7	6714153.82	292908.28
P 8	6714161.92	292908.28

Vilanger & Semner AS
Korsettsveien 45
5014 Isdalstun

Dato: 21.05.2017
Prosjekt: 5014 Isdalstun
Målestokk: 1:500

Situasjonsplan Mjølvet
Gnr 23, bnr 514
Tiltakshaver: Vilanger & Semner AS

Etterlyst nr: 904
Meland kommune

Hjemmas

21/5-17
R.A.J.