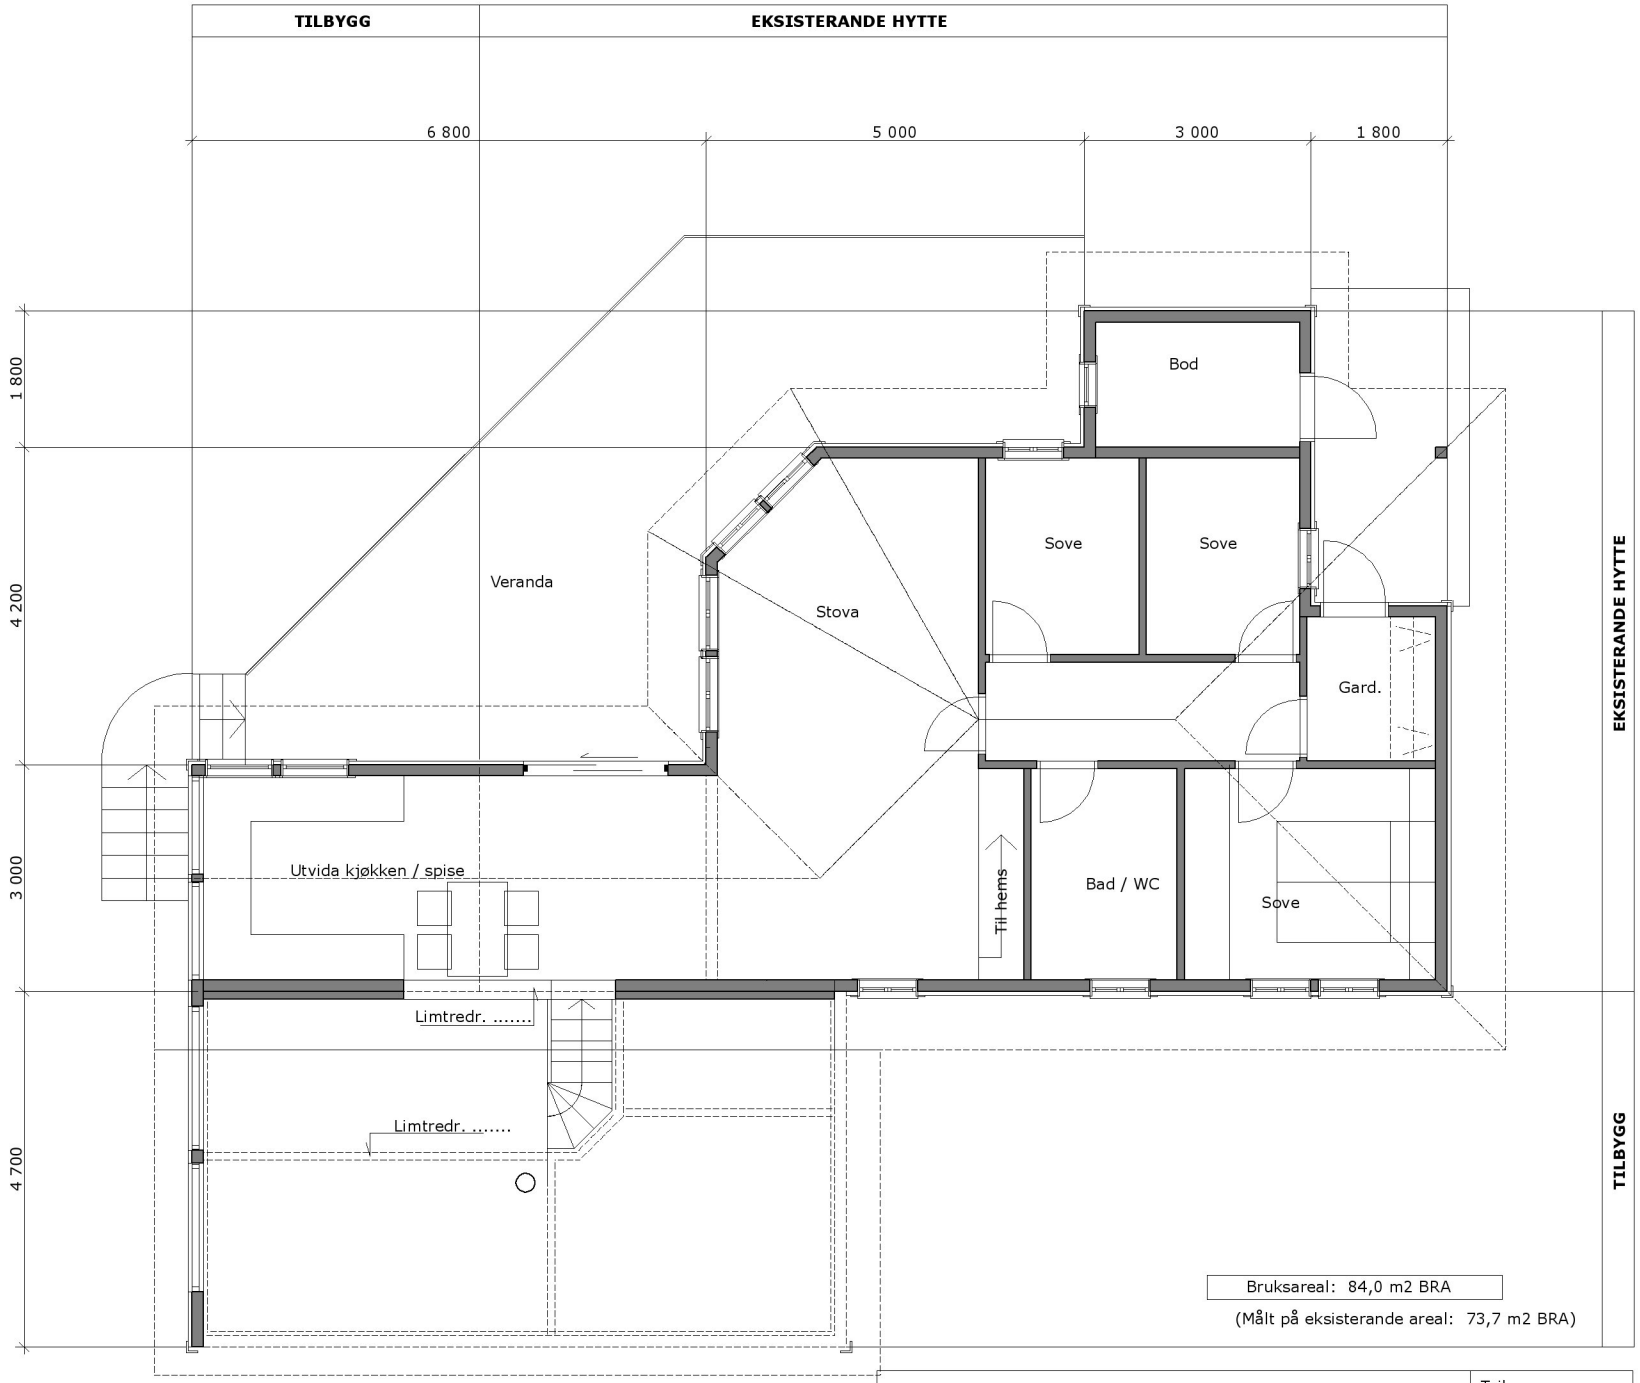

Bruksareal: 84,0 m2 BRA

(Målt på eksisterande areal: 73,7 m2 BRA)

Hytte Tom Sturle Hansen. Planforslag 1. etg.	Teikn.nr
	Målestokk 1:100
Ole Kristian Skorve.	Dato 15.03.17
Sivilarkitekt mnal Lekvebakken 4B, 5704 VOSS. olekr.skorve@online.no Tlf 48 14 69 49	Signatur OKS