

SITUASJONSKART

Gnr/Bnr: 19/12
Adresse: Dalstøvegen 12
Eigar/søkar: Tom S. Hansen

Kvalitet : FKB-B

Gjeldande plan : Kommuneplan
Planformål : LNF/ 100 meter beltet

Vår referanse: Amg






Sign.




Målestokk: 1:500
Dato: 08.05.2017

MELAND
KOMMUNE



-  Gjerde
-  Usikker eigedomsgranse
-  Målt eigedomsgranse
-  Bolighus
-  Andre bygg

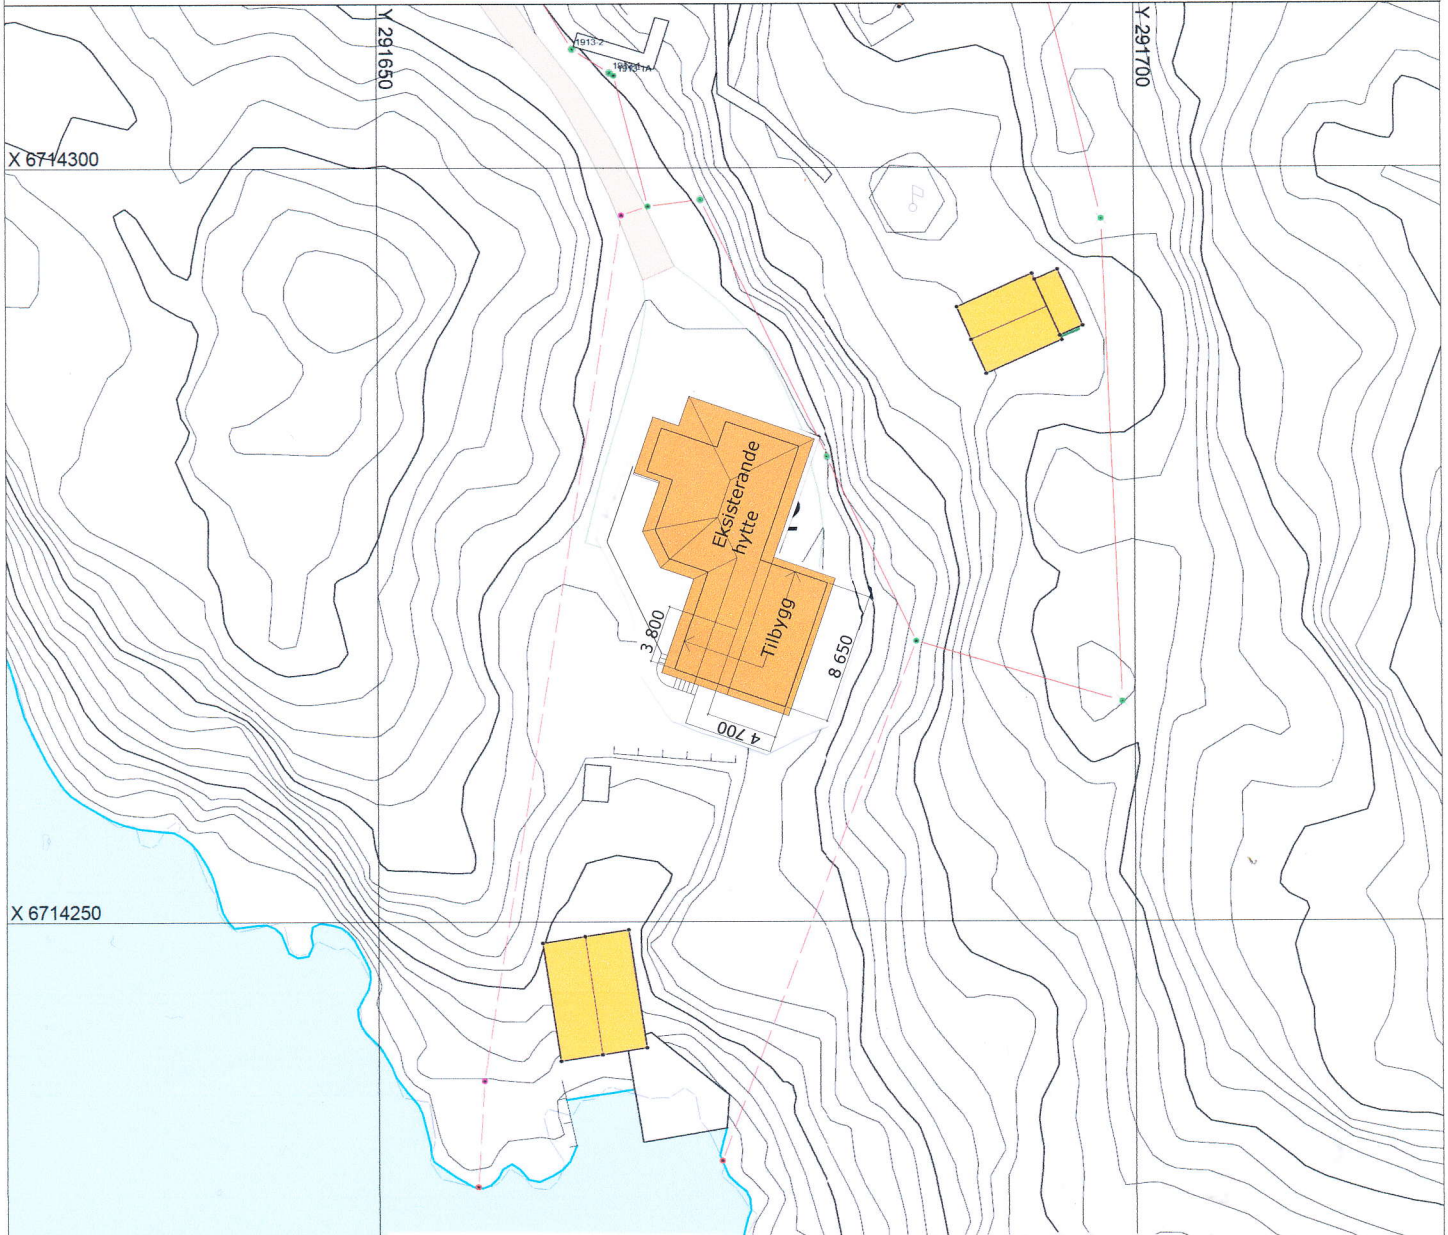

Hytte tilbygg Tom Sturle Hansen.
Situasjonsplan.

Ole Kristian Skorve.

Sivilarkitekt mnl
Lekvebakken 4B, 5704 VOSS. olekr.skorve@online.no Tlf 48 14 69 49

Teikn.nr

Målestokk 1:500

Dato 08.05.17

Signatur OKS.

Hugs å setje på avstandar på kartet

SITUASJONSPLAN

 Tiltak

Underskrift Situasjonsplan

Dato