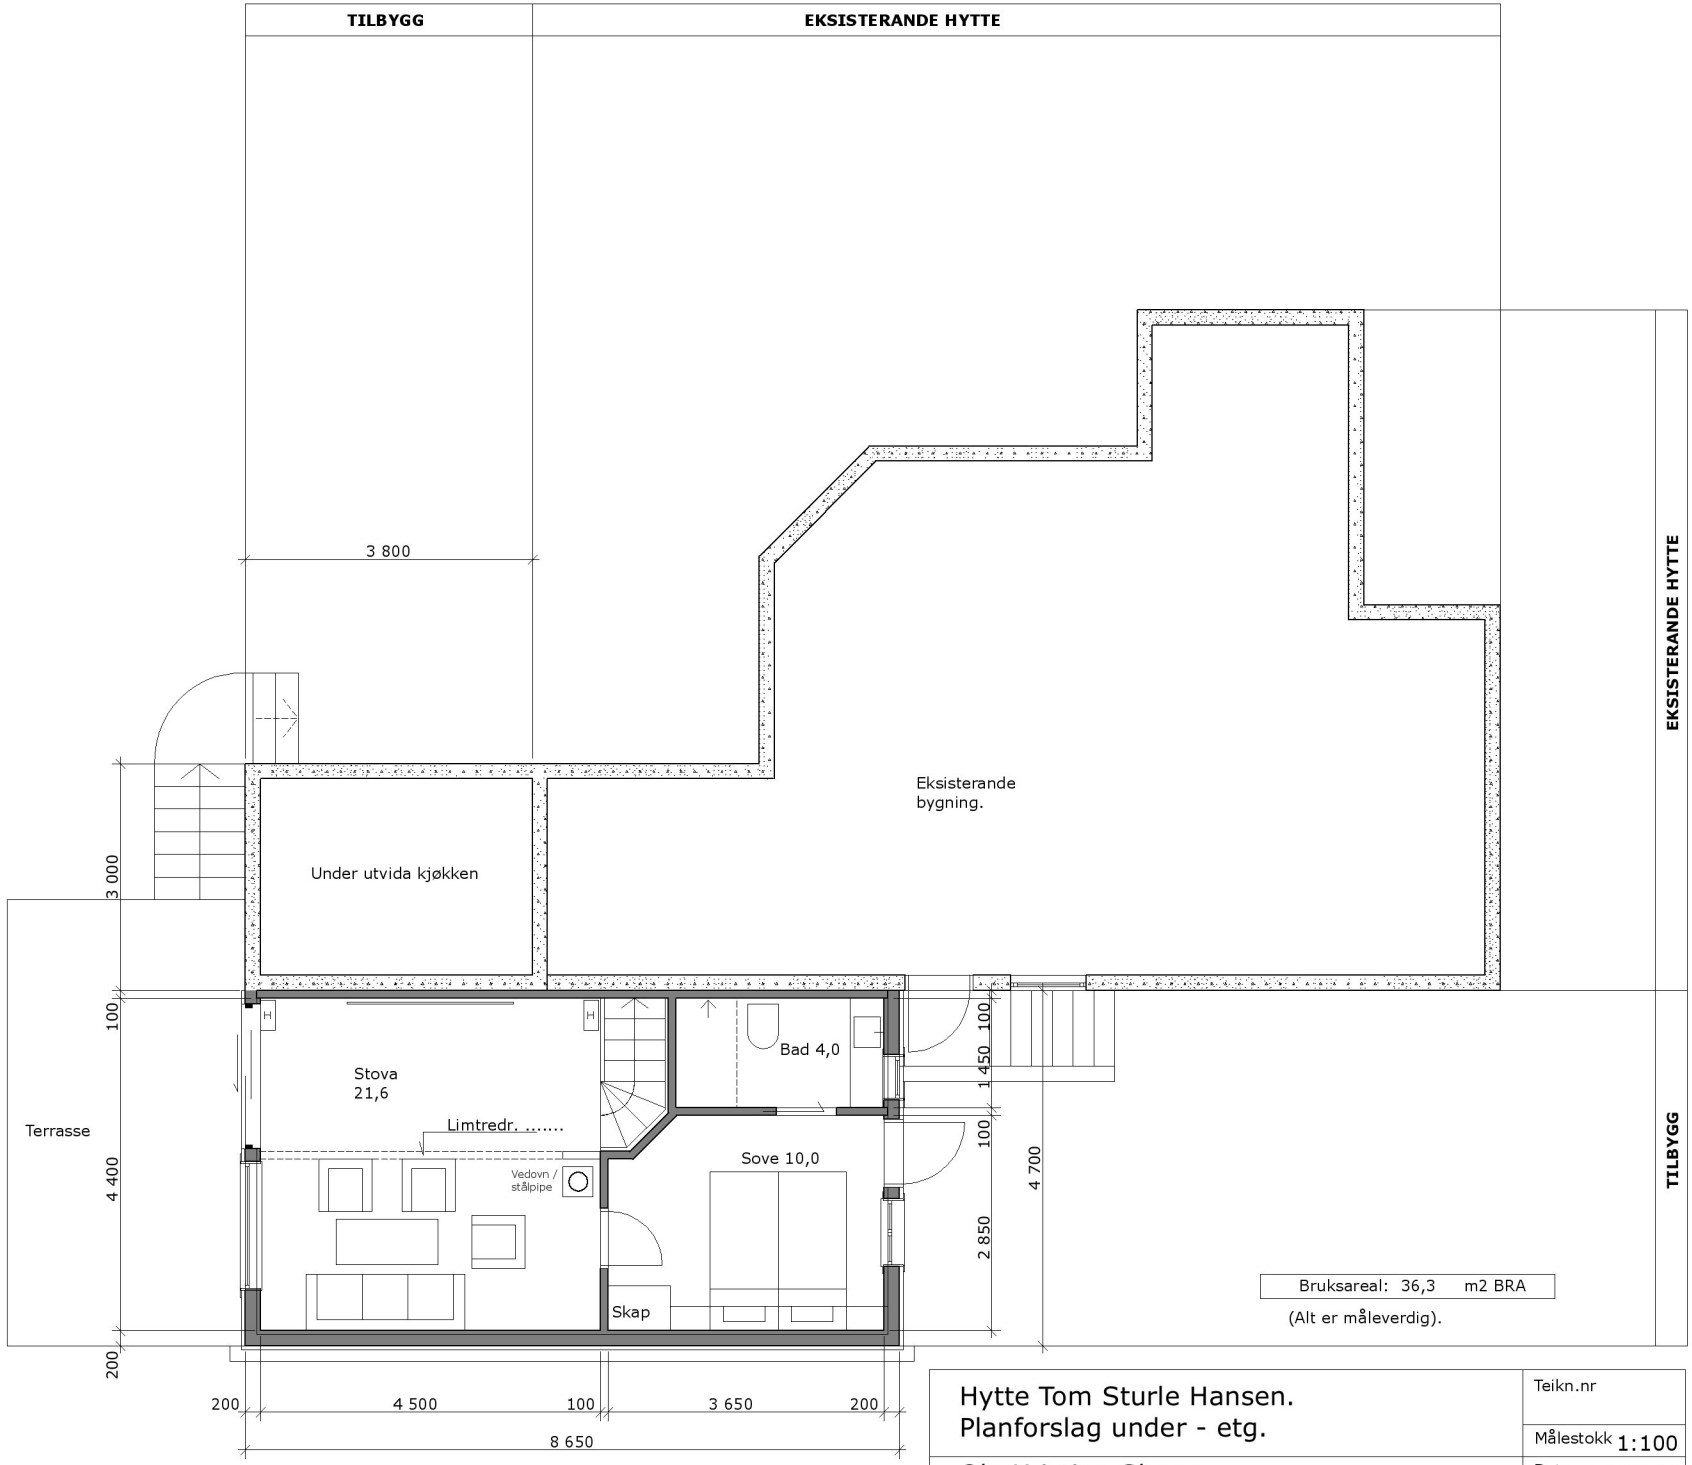

Hytte Tom Sturle Hansen.
Planforslag under - etg.

Teikn.nr

Målestokk 1:100

Dato 15.03.17

Signatur OKS

Ole Kristian Skorve.
Sivilarkitekt mnal
Lekvebakken 4B, 5704 VOSS. olekr.skorve@online.no Tlf 48 14 69 49