


Rev.	Dato	Beskrivelse	Tegn.	Kontr.
For søknad				
Gnr./Bnr. 7/9		Tiltakshaver Aud og Terje Palmesen		
Prosjektnavn Vestbygdvegen 182				
Tegningsnavn Plan 1. etasje				
Målestokk 1 : 50	Arkstørrelse A3	Prosj.nr.	Dato 03.04.17	Tegnet av IP
Filnavn		Tegningsnr. A1-101		Rev.

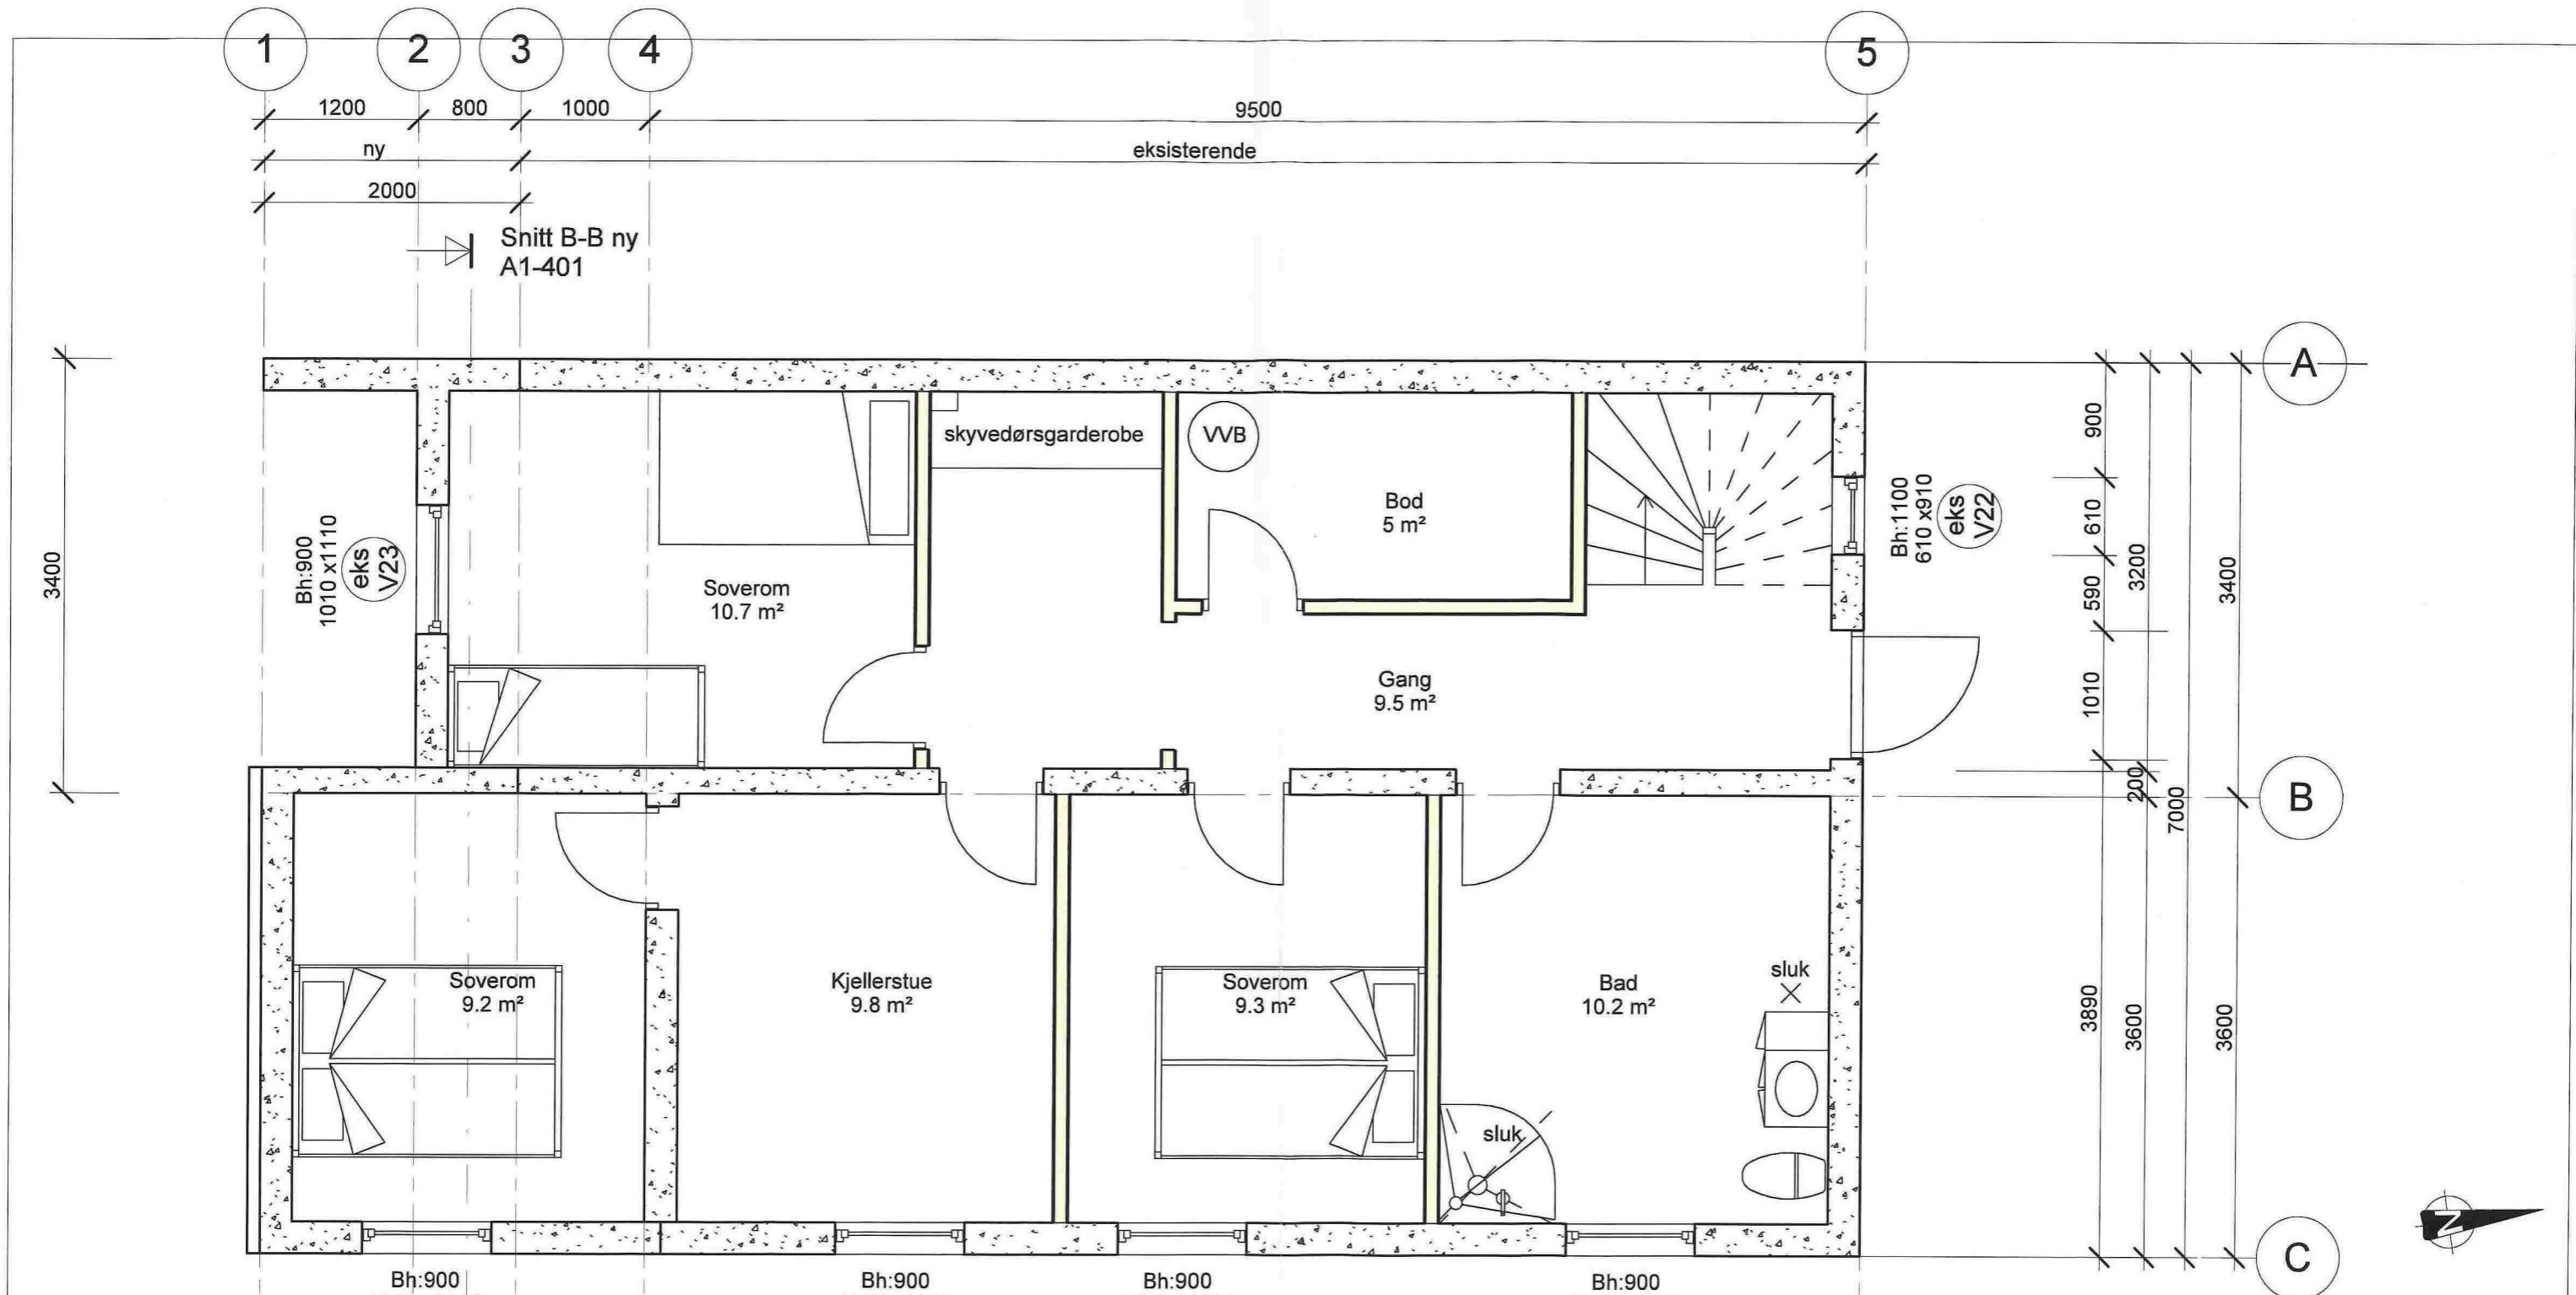

Rev.	Dato	Beskrivelse	Tegn.	Kontr.

For søknad

Gnr./Bnr. 7/9
 Tiltakshaver Aud og Terje Palmesen
 Prosjektnavn Vestbygdvegen 182

Tegningsnavn Kjeller ny

Målestokk	Arkstørrelse	Prosj.nr.	Dato	Tegnet av	Kontr.
1 : 50	A3		08.03.17	IP	Checker

Filnavn A1-10U