



SITUASJONSKART

Gnr/Brnr: 38/2
Adresse: Refskar
Eigar/søkar: Olav Skår

Kvalitet : FKB-B

Målestokk: 1:1000
Dato: 23.02.2017




Gjeldande plan : Kommuneplan
Planformål : Framtidige/ eks hytter

Vår referanse: Amg

- Gjerde
- Usikker eigedomsgrense
- Målt eigedomsgrense
- Bolighus
- Andre bygg

Sign.

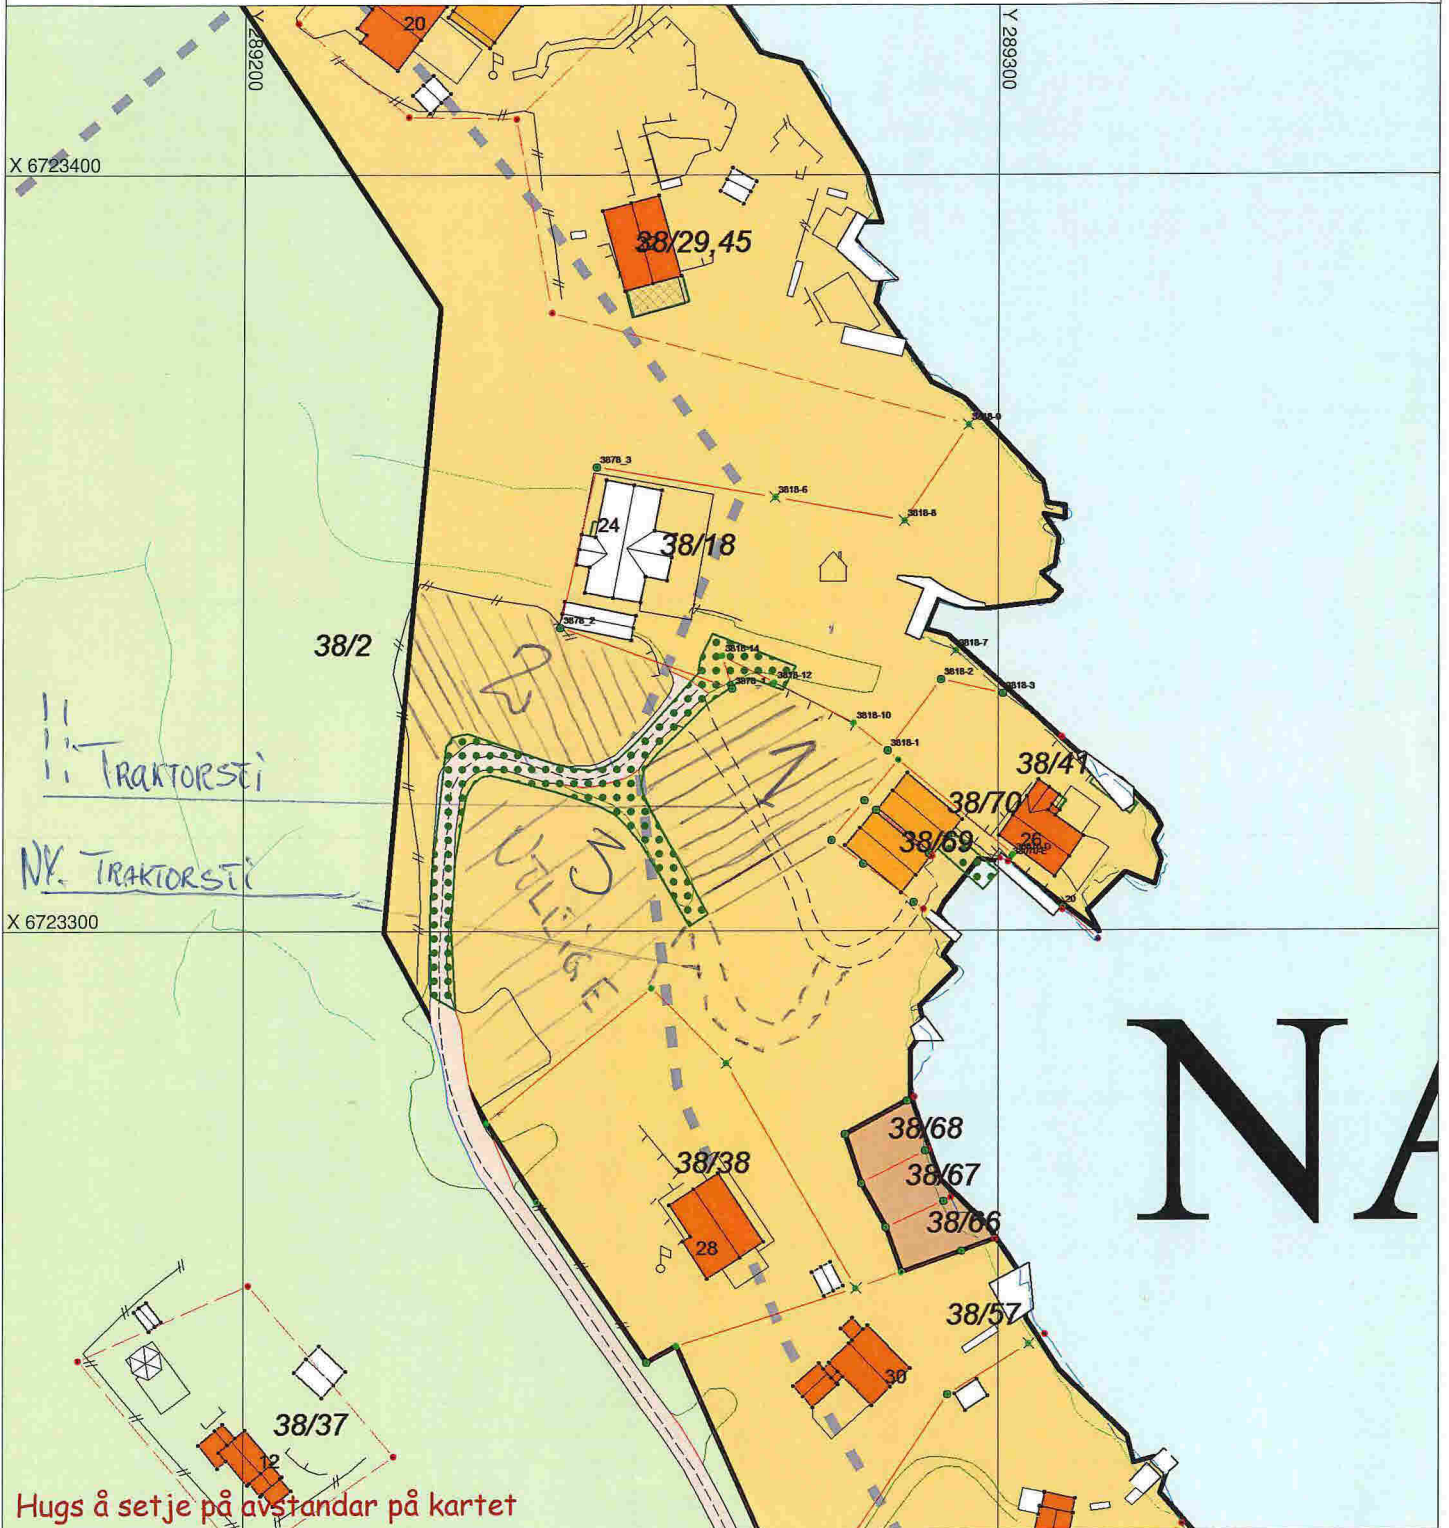

Hugs å setje på avstandar på kartet

SITUASJONSPLAN

Tiltak

Underskrift Situasjonsplan

Dato