

## SITUASJONSKART

Gnr/Bnr: 21/90  
 Adresse: Dalemarka 71A  
 Eigar/søkar: Hildegunn Dalland/ Knut-Stian Fjeldstad

Kvalitet: FKB-B

Målestokk: 1:500  
 Dato: 29.04.2016

Gjeldande plan: Reguleiringsplan  
 Planformål: Bustad

Vår referanse: Amg


Sign. ....



MELAND  
KOMMUNE



Gjerde  
 Usikker eigedomsgrænse  
 Målt eigedomsgrænse  
 Bolighus  
 Andre bygg

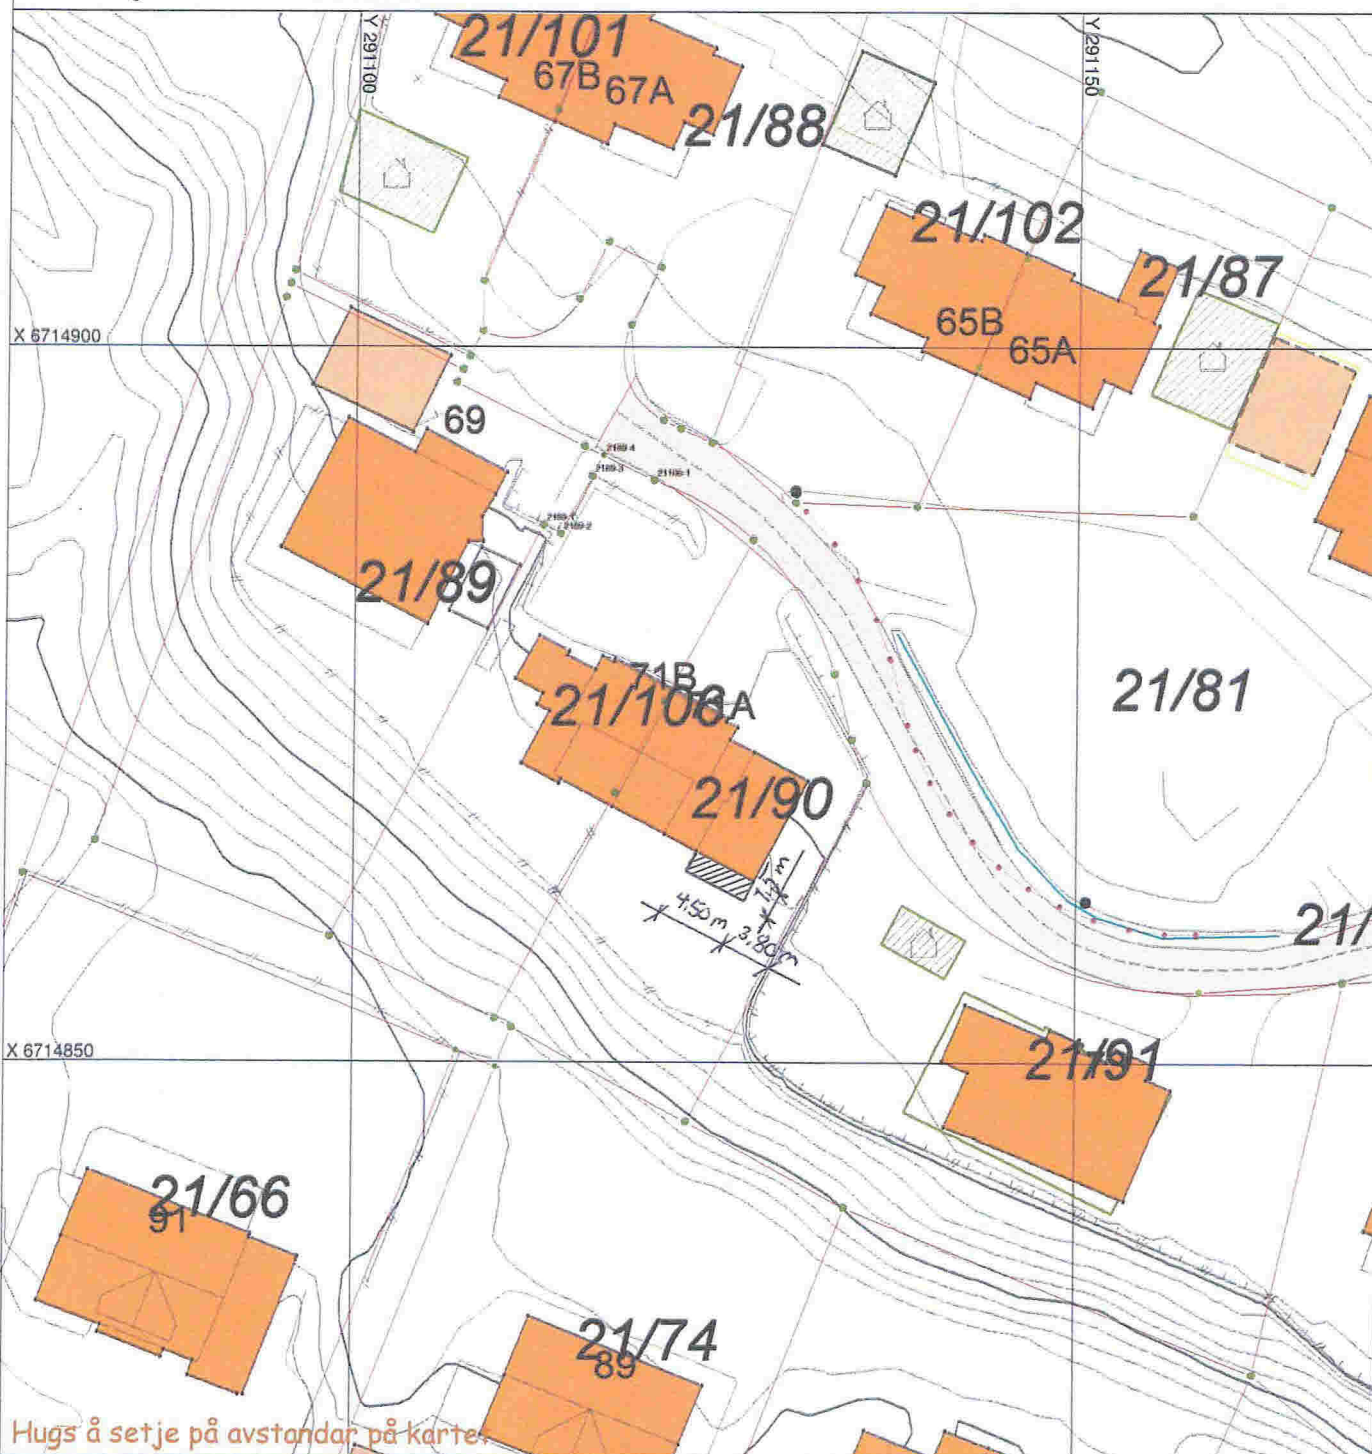



Hugs å setje på avstandar på kartet

## SITUASJONSPLAN



Tiltak

Runar Fjeldstad 02.04.17  
 Underskrift Situasjonsplan Dato




E-1

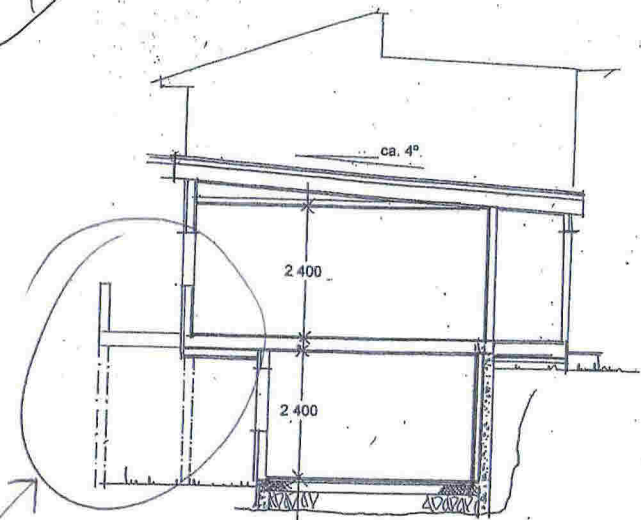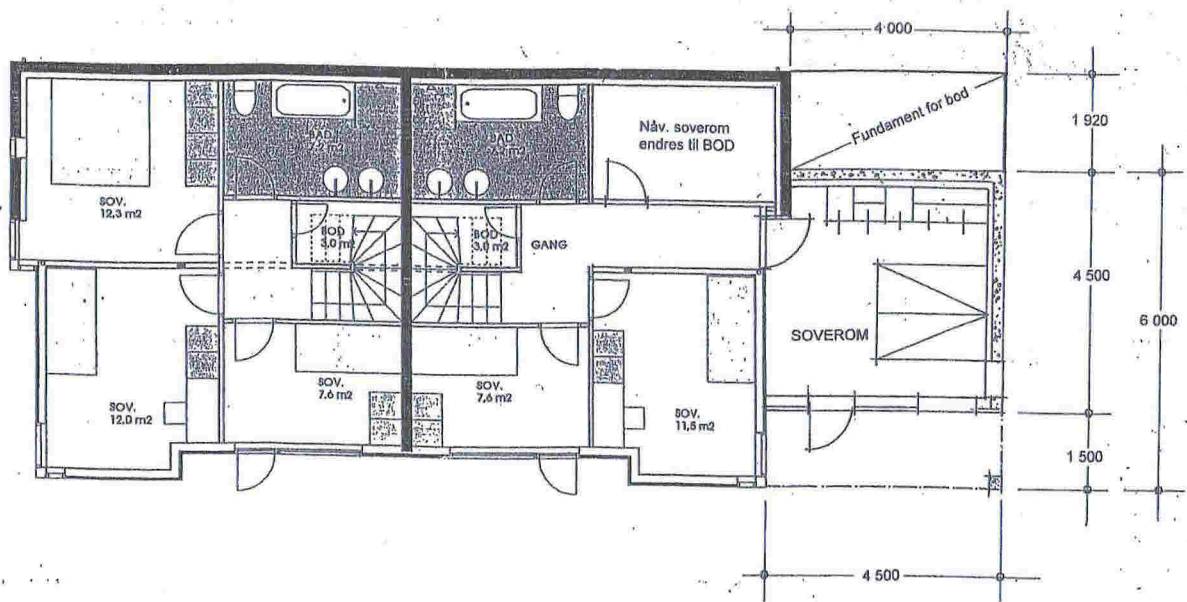

Omsøkt tiltak

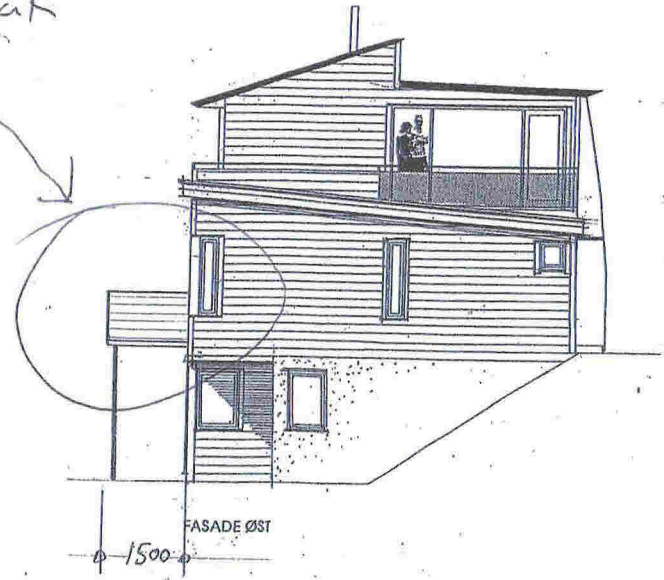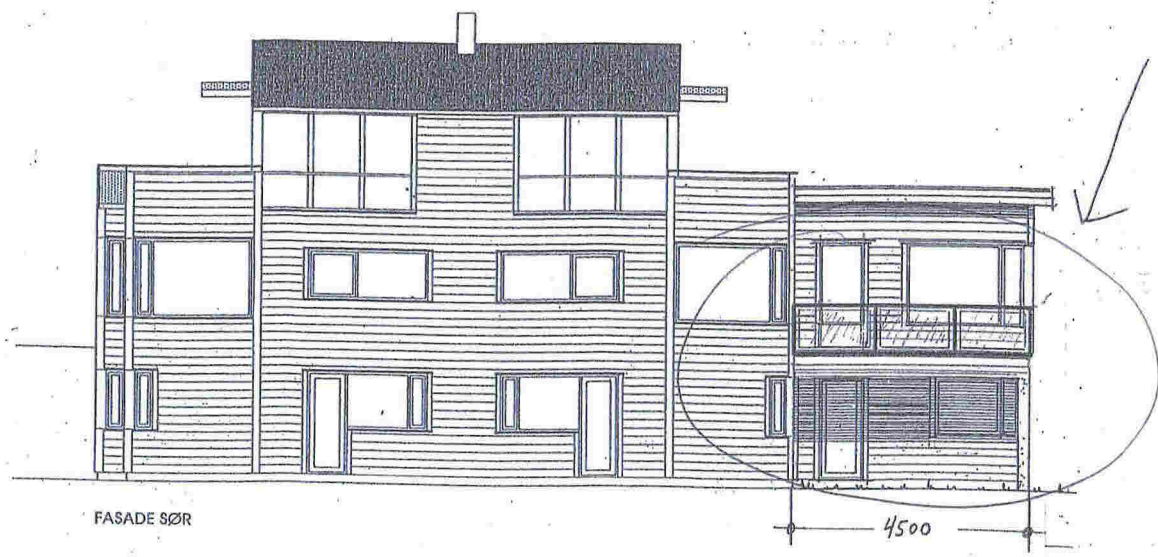

E-2

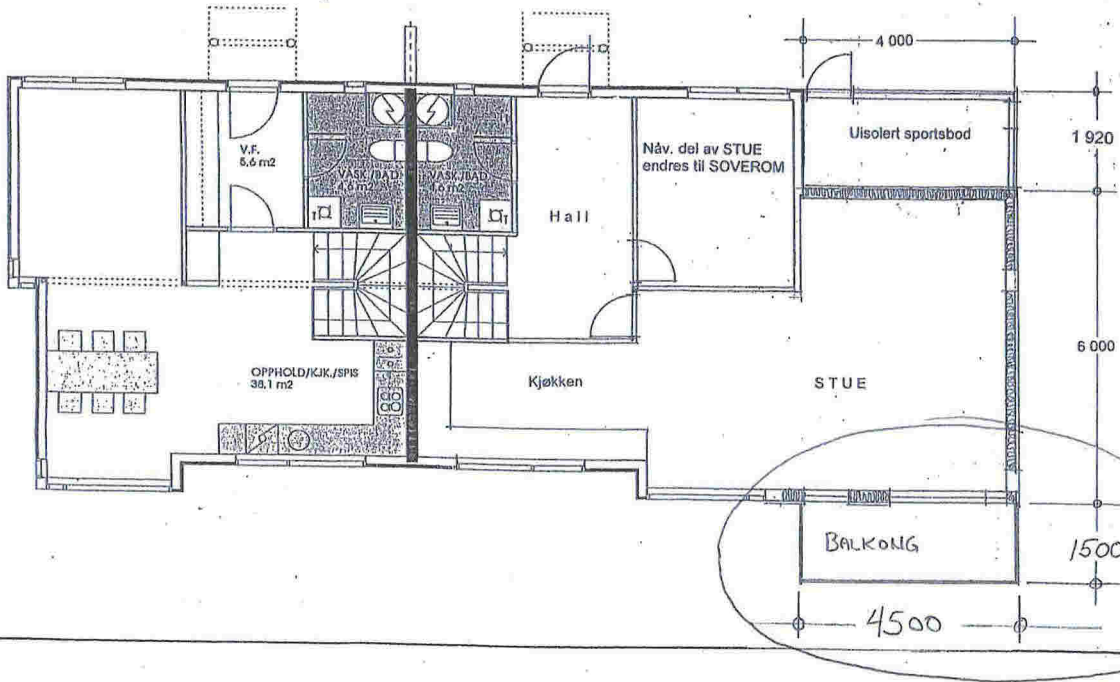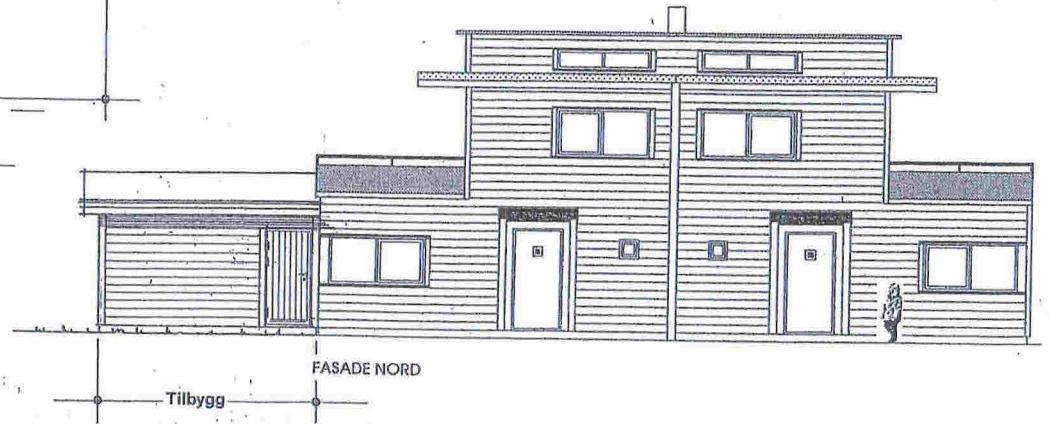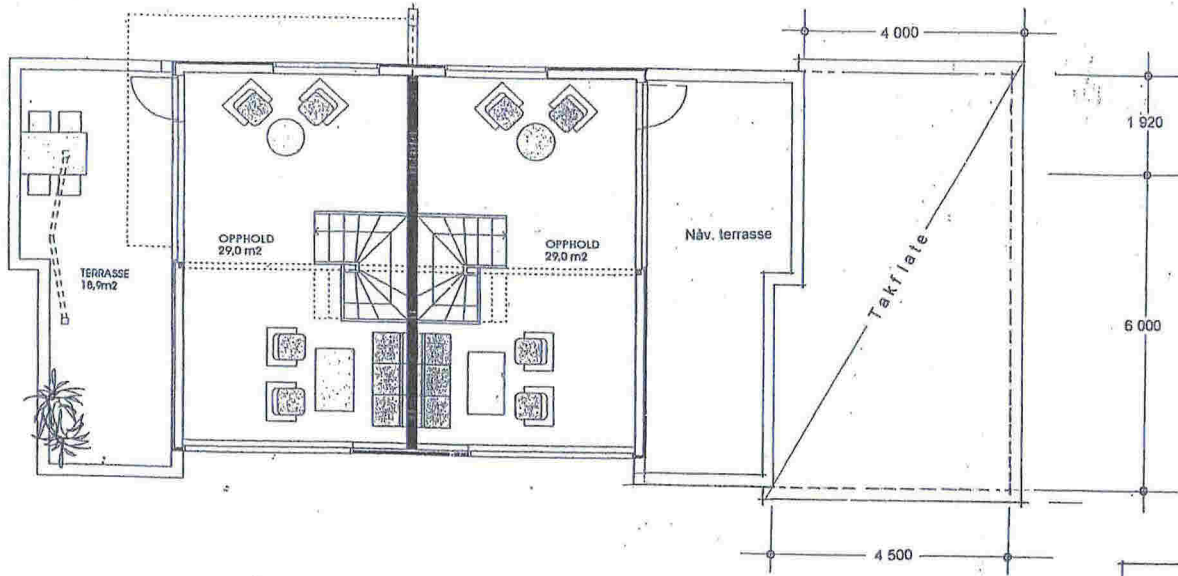

Omsøkt tiltak