

D-1

SITUASJONSKART

Gnr/Bnr: 42/99
Adresse: Beitingsvegen 248
Eigar/søkar: Yngve Dale

Kvalitet: FKB-B


Målestokk: 1:500
Dato: 09.02.2017



Gjeldande plan: Kommunepplan
Planformål: LNF- babygd
Vår referanse: Amg

-  Gjerde
-  Usikker eigedomsgrense
-  Målt eigedomsgrense
-  Bolighus
-  Andre bygg

Sign.

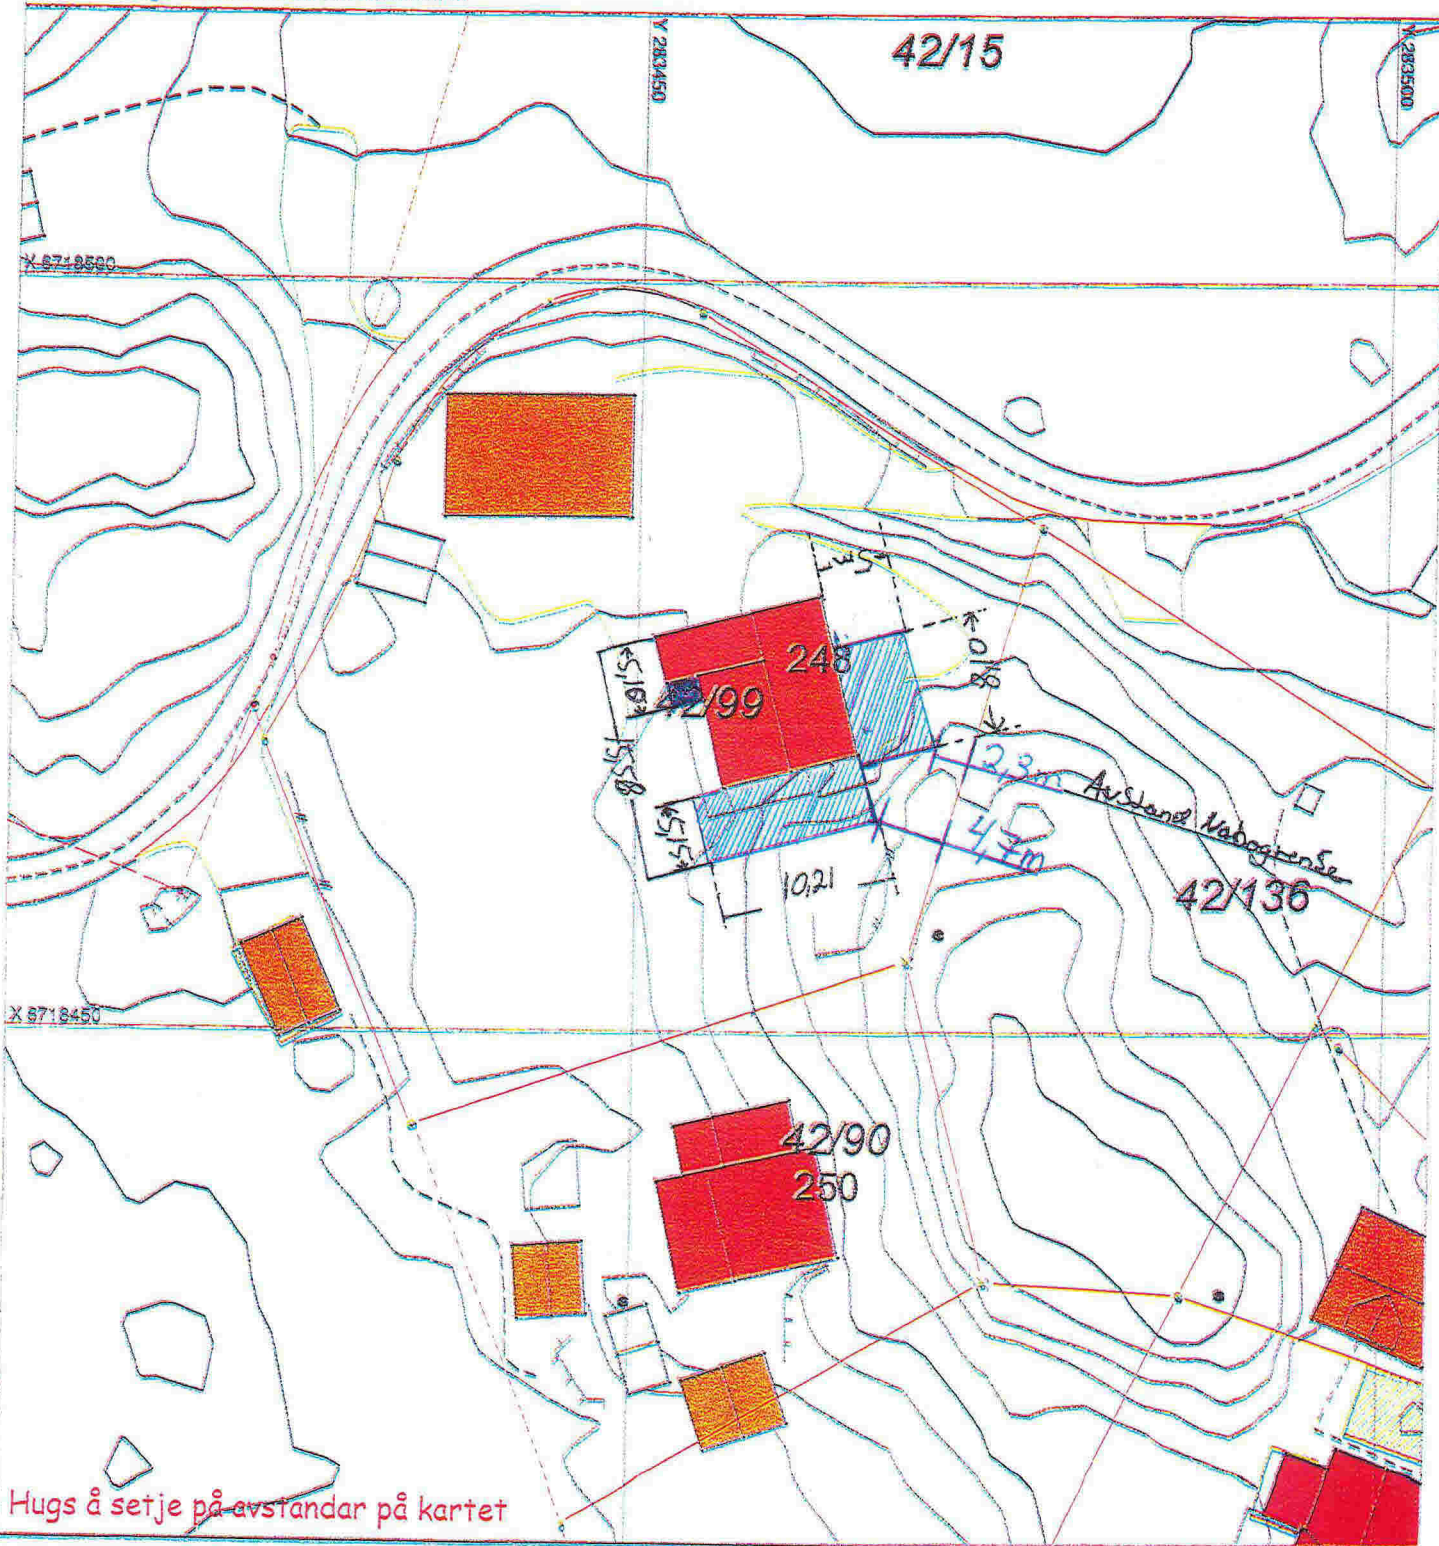


Hugs å setje på avstandar på kartet

SITUASJONSPLAN

 Tiltak

Rune Fældt 4/6-17
Underskrift Situasjonsplan Dato


E-1

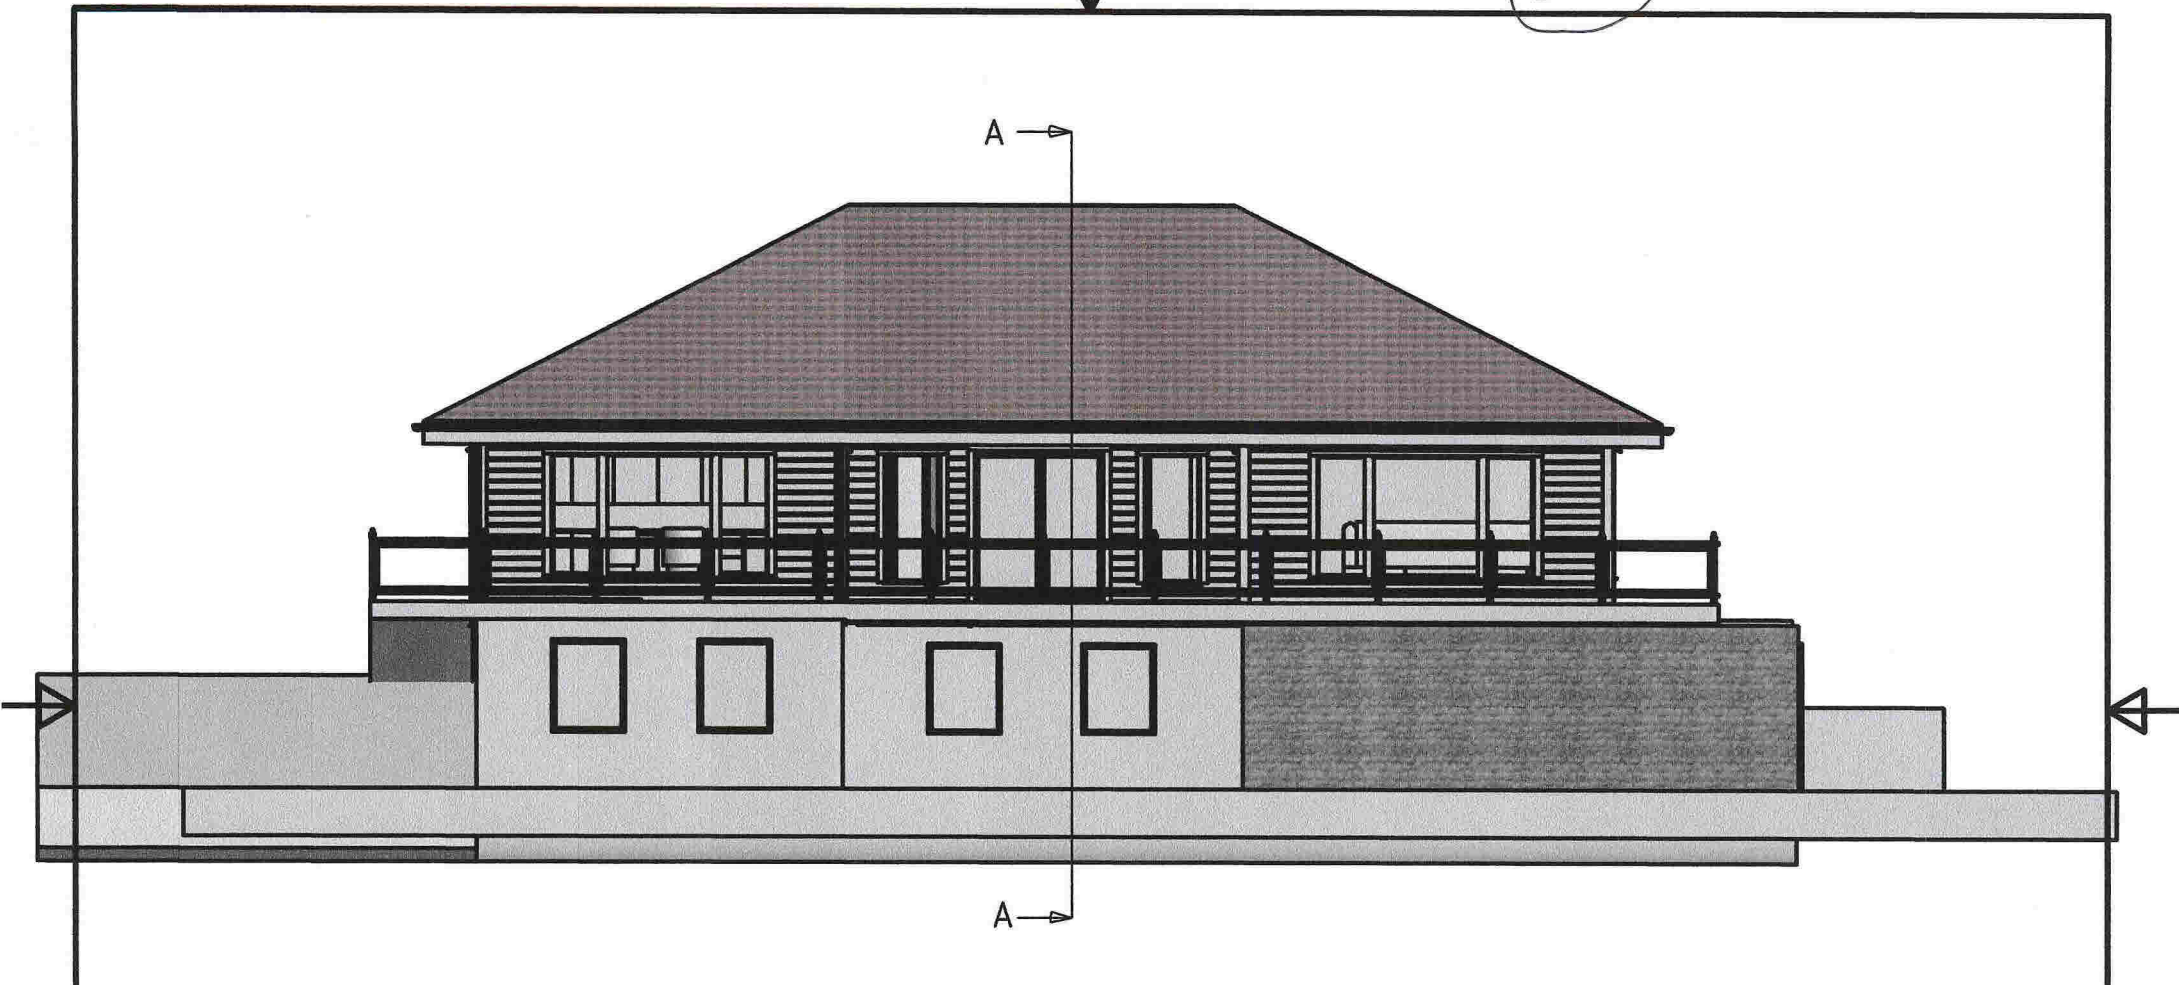

						Tilbygg bolighus				
				Date	Name	Beitingsveien 248 Gnr.42 bnr. 99				
				Drawn	05.03.2017					Dell
				Checked						SAD
				Standard			1:100		Silje Yngve Fasade vest 2	
									A4	
State	Changes	Date	Name							




F-2

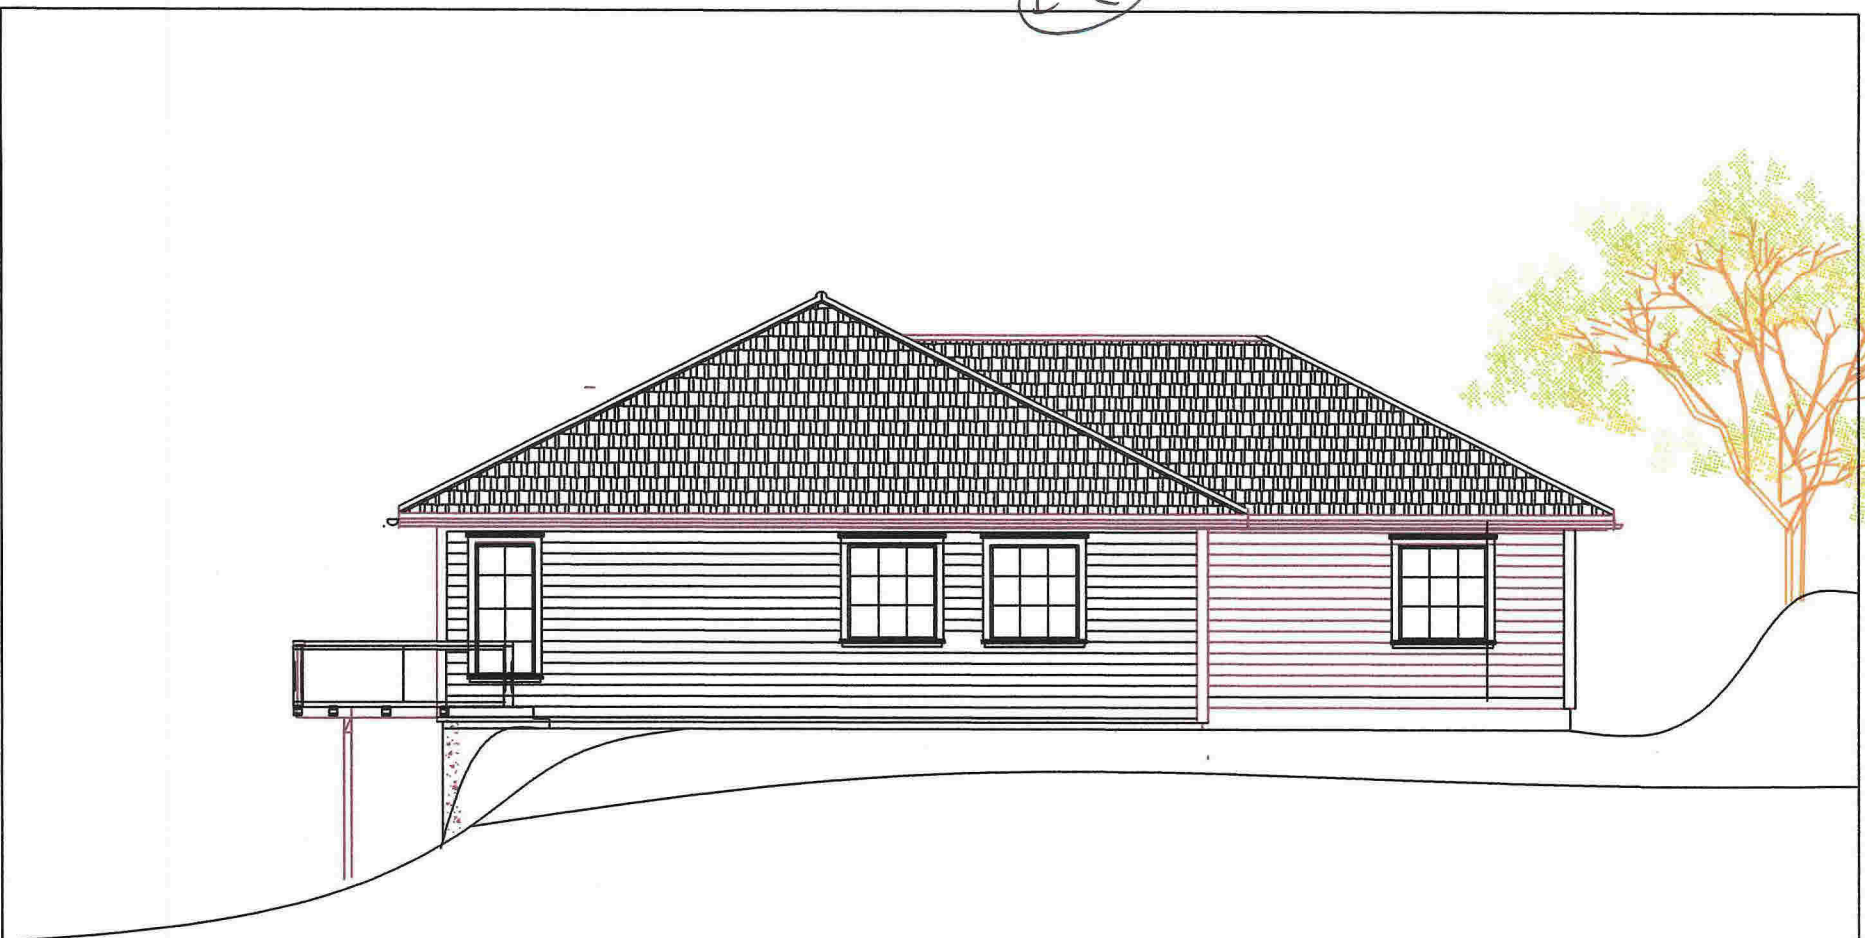


Tilbygg bolighus				Fasade sør	
Dato: 11.06.17	Konstr.: S.A.Dale	Kontroll:	Målestokk: 1:100	A4	
Dato:	Godkjent:			Tegning nr.	Rev.
Silje og Yngve					
				g.nr42 br.nr.99	

E-3

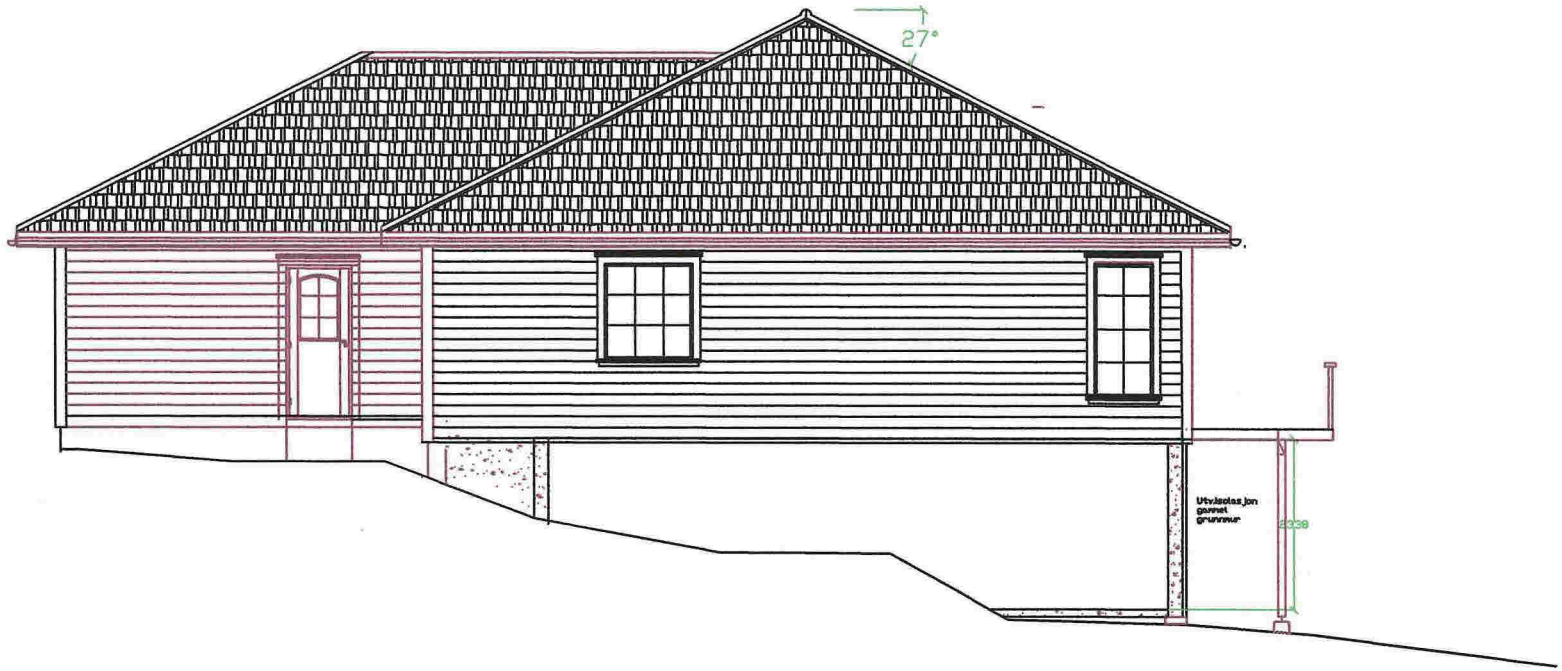

Tilbygg bolighus				Fasade Nord	
Dato: 11.06.17	Konstr. S.A.Dale	Kontroll.	Målestokk: 1:100		
Dato:	Godkjent:			tegning nr. A4	Rev.
				g.nr42 br.nr.99	

E-4

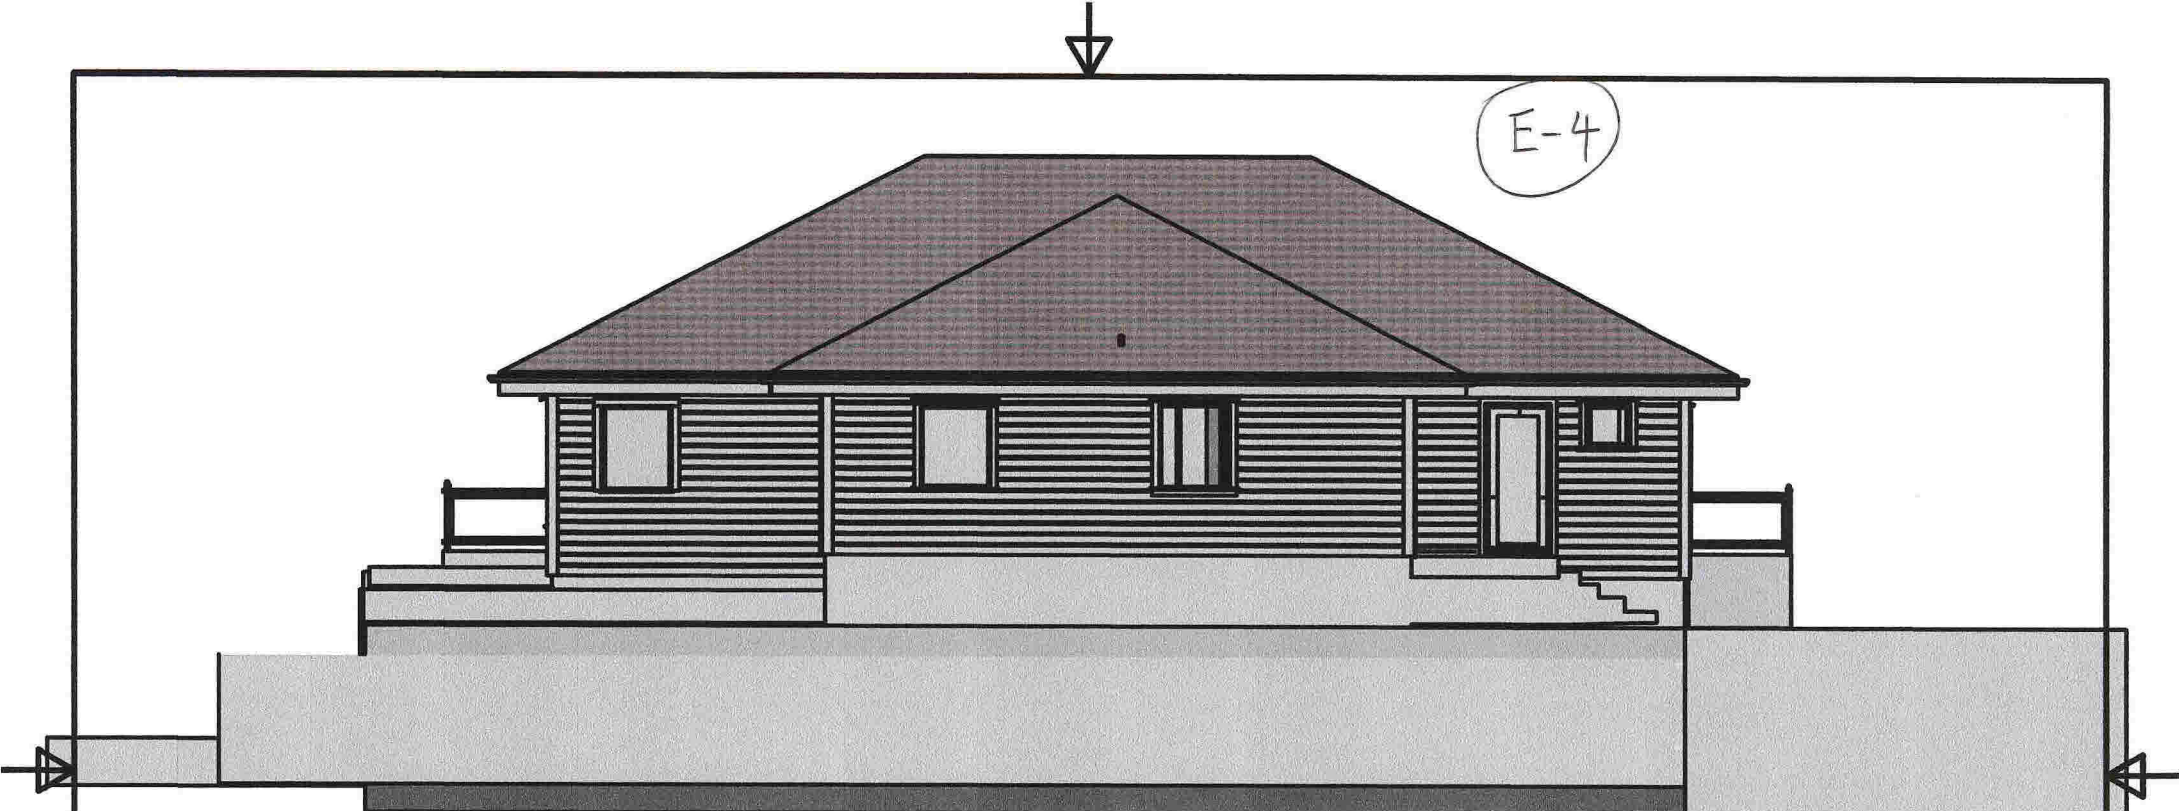


				Date	Name	Beitingsveien 248 Gnr42 bnr. 99		
				Drawn	05.03.2017			Dell
				Checked				
				Standard				
				1 : 100		Silje Yngve Fasade øst		
State	Changes	Date	Name			2 A4		

E-5

A-A (1 : 100)

Møne Moh 36,07

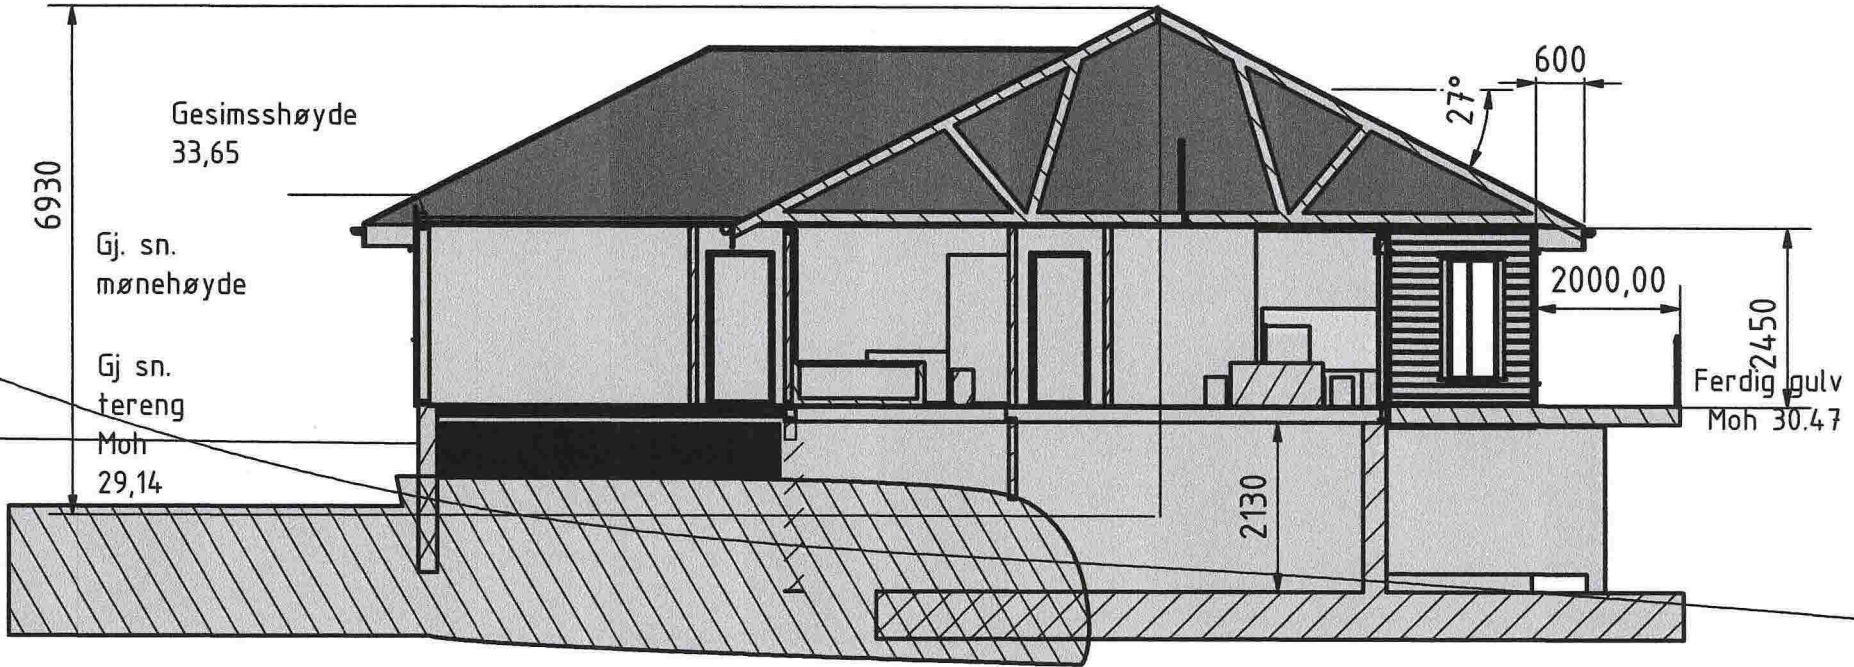

						Tilbygg bolighus	
				Date	Name	Beitingsveien 248	
				Drawn	17.03.2017	Dell	Gnr. 42 b.nr 99
				Checked			
				Standard			
				1:100		Silje Yngve Snitt	
						2	
						A4	
State	Changes	Date	Name				

