

Prosjektnr.
2016080Revisjon nr.
-Type tegning
SituasjonsplanFase
SØKNADSTEGNINGER

 ARKOCONSULT AS, Postboks 103, 5291 Valestrandfossen
 Tel.: 56390003 - Fax.: 56191130 - Mob.: 93241511
 Mail: post@arkoconsult.no - Org.nr. 997 089 782 MVA

Tilakehaver

Bolig & Eiendom

 Sign.
KFJ
 Dato
27.03.17

Prosjekt

Nye eneboliger

 Kontroll
PKT
 Dato
27.03.17

**23/106
Meland**

 Målestokk
1:500

 Tegningsnr.:
20716080A10-1

Format

A3

Type tegning:

Situasjonsplan


 BRA TOTALT (innv.)
228,5 m²

 BYA
138,3 m²


I HENHOLD TIL LOVVERK ER DENNE TEGNINGEN ARKOCONSULT AS SIN EIENDOM. DENNE TEGNINGEN KAN IKKE BLI BRUKT, OFFENTLIGGJORT ELLER GIS VIDERE TIL TREDJEPART UTEN VÅRT SKRIFTLIGE SAMTYKKE. OVERTREDELSE AV DETTE KAN FØRE TIL SØKSMÅL. OBS! TEGNINGEN KAN PRINTES I FEIL SKALA. IKKE TA MÅL DIREKTE PÅ TEGNING. BRUK KUN OPPGITTE MÅL.

D-1

Prosjektnr. 2016080	Revisjon nr. -
Type tegning Terrengprofil A og B	

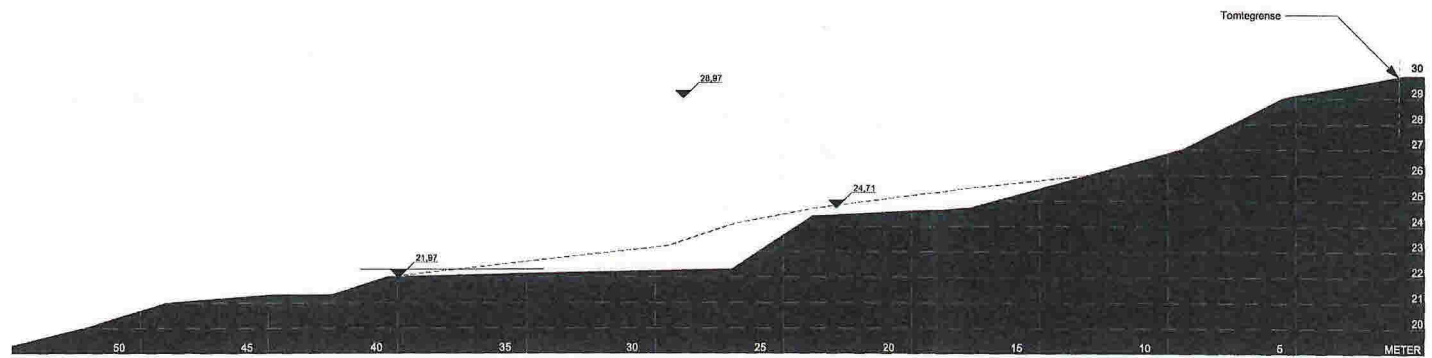

1:200 Terrengprofil B

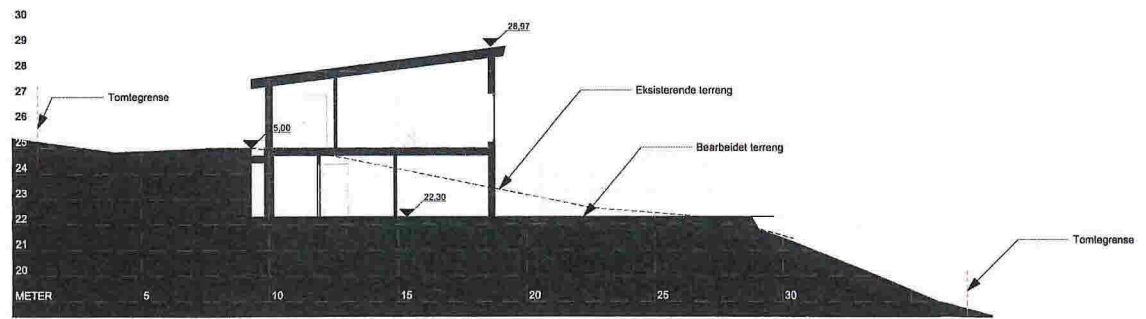

1:200 Terrengprofil A

Fase
SØKNADSTEGNINGER




ARKOCONSULT AS, Postboks 103, 5291 Valestrandfossen
Tel.: 56390003 - Fax.: 56191130 - Mob.: 93241511
Mail: post@arkoconsult.no - Org.nr. 997 089 782 MVA

Tiltakshaver Bolig & Eiendom	Sign. KFJ Dato 27.03.17
Prosjekt Nye eneboliger	Kontroll PKT Dato 27.03.17
231568 Meland	Målestokk 1:200
Tegningsnr.: 20716080A30-1	Format A3
Type tegning: Terrengprofil A og B	


E-3

I HENHOLD TIL LOVVERK ER DENNE TEGNINGEN ARKOCONSULT AS SIN EIENDOM. DENNE TEGNINGEN KAN IKKE BLI BRUKT, OFFENTLIGGJORT ELLER GIS VIDERE TIL TREDJEPART UTEEN VÅRT SKRIFTLIGE SAMTYKKE. OVERTREDELSE AV DETTE KAN FØRE TIL SØKSMÅL. OBS! TEGNINGEN KAN PRINTES I FEIL SKALA, IKKE TA MÅL DIREKTE PÅ TEGNING. BRUK KUN OPPGITTE MÅL.

Prosjektnr. 2016080	Revisjon nr. -
Type tegning Terrenprofil C og D	

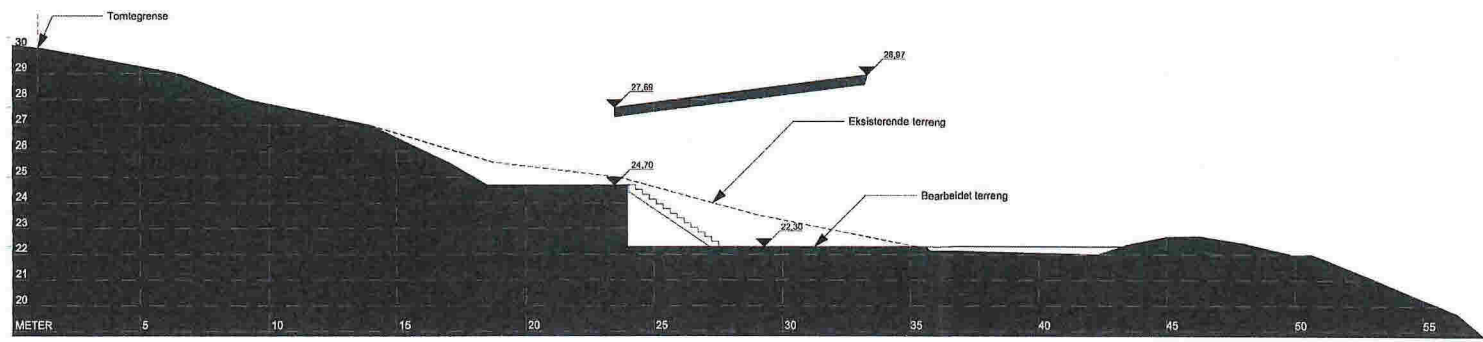

1:200 Terrenprofil C

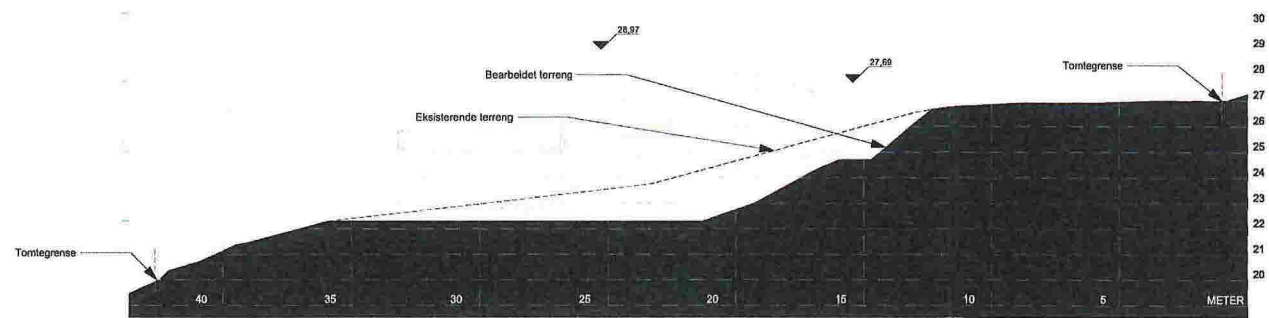


1:200 Terrenprofil D

Fase SØKNADSTEGNINGER	
 ARKOCONSULT AS, Postboks 103, 5291 Valestrandfossen Tel.: 56390003 - Fax.: 56191130 - Mob.: 93241511 Mail: post@arkoconsult.no - Org.nr. 997 089 782 MVA	
Tittakshaver Bolig & Eiendom Prosjekt Nye eneboliger 23/568 Meland	Sign. KFJ Dato 27.03.17 Kontroll PKT Dato 27.03.17 Målestokk 1:200
Tegningsnr.: 20716080A30-2 Type tegning: Terrenprofil C og D	Format A3
<small>I HENHOLD TIL LOVVERK ER DENNE TEGNINGEN ARKOCONSULT AS SIN EIENDOM. DENNE TEGNINGEN KAN IKKE BLI BRUKT, OFFENTLIGGJORT ELLER GIS VIDERE TIL TREDJEPART UTEN VÅRT SKRIFTLIGE SAMTYKKE. OVERTREDELSE AV DETTE KAN FØRE TIL SØKSMÅL. OBS! TEGNINGEN KAN PRINTES I FEIL SKALA. IKKE TA MÅL DIREKTE PÅ TEGNING. BRUK KUN OPPGITTE MÅL.</small>	

E-4

Prosjektnr. 2016080	Revisjon nr. -
Type tegning Snitt A - Bygg 2	

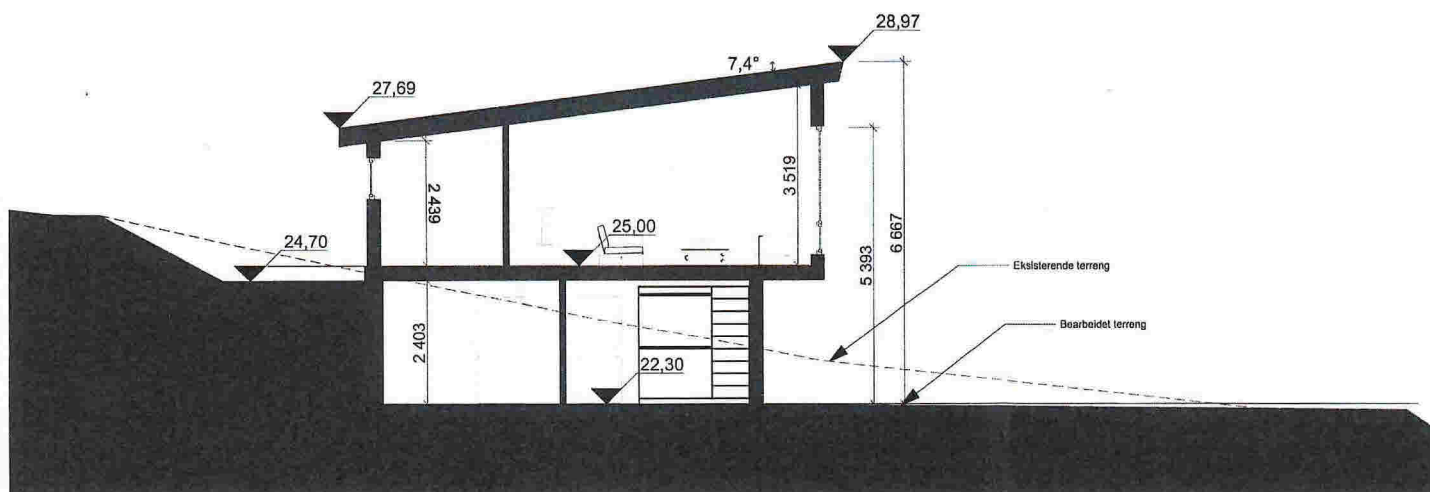

1:100 Snitt A

Fase
SØKNADSTEGNINGER

arkoconsult
 ARKOCONSULT AS, Postboks 103, 5291 Valestrandfossen
 Tel.: 56390003 - Fax.: 56191130 - Mob.: 93241511
 Mail: post@arkoconsult.no - Org.nr. 997 089 782 MVA

Tiltakshaver Bolig & Eiendom	Sign. KFJ
Prosjekt Nye eneboliger	Dato 27.03.17
23/568 Meland	Kontroll PKT
	Dato 27.03.17
	Målestokk 1:100
Tegningsnr.: 20716080A30-3	Format A3
Type tegning: Snitt A - Bygg 2	


E-S

I HENHOLD TIL LØSVERKER ER DENNE TEGNINGEN ARKOCONSULT AS SIN EIENDOM. DENNE TEGNINGEN KAN IKKE BLI BRUKT, OFFENTLIGGJORT ELLER GIB VIDERE TIL TREDJEPART UTEN VÅRT SKRIFTLIGE SAMTYKKE. OVERTREDELSE AV DETTE KAN FØRE TIL SØKSÅL. ØBSI TEGNINGEN KAN PRINTES I FEIL SKALA, IKKE TA MÅL DIREKTE PÅ TEGNING. BRUK KUN OPPGITTE MÅL.

Prosjektnr. 2016080	Revisjon nr. -
Type tegning Fasade Nordvest og Sørvest - Bygg 2	



1:100 B2 Fasade Nordvest

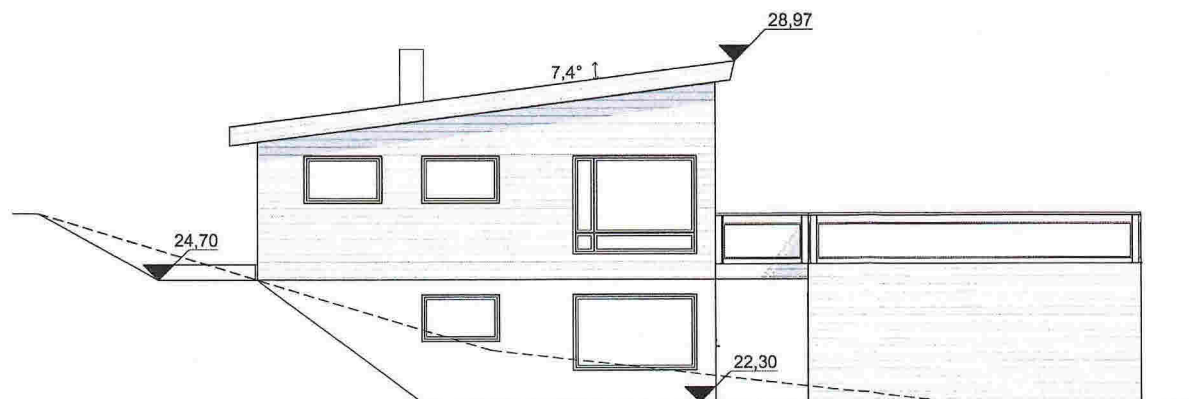

1:100 B2 Fasade Sørvest


Fase SØKNADSTEGNINGER	
 ARKOCONSULT AS, Postboks 103, 5291 Valestrandfossen Tel.: 56390003 - Fax.: 56191130 - Mob.: 93241511 Mail: post@arkoconsult.no - Org.nr. 997 089 782 MVA	
Tiltakshaver Bolig & Eiendom	Sign. KFJ Dato 27.03.17
Prosjekt Nye eneboliger	Kontroll PKT Dato 27.03.17
23/568 Meland	Målestokk 1:100
Tegningsnr.: 20716080A40-3	Format A3
Type tegning: Fasade Nordvest og Sørvest - Bygg 2	
<small>I HENHOLD TIL LOVVERK ER DENNE TEGNINGEN ARKOCONSULT AS SIN EIENDOM. DENNE TEGNINGEN KAN IKKE BLI BRUKT, OFFENTLIGGJORT ELLER GIS VIDERE TIL TREDJEPART UTEN VÅRT SKRIFTLIGE SAMTYKKE. OVERTREDELSE AV DETTE KAN FØRE TIL SØKSMAAL. ØBSI TEGNINGEN KAN PRINTES I FEIL SKALA, IKKE TA MÅL DIREKTE PÅ TEGNING. BRUK KUN OPPGITTE MÅL.</small>	

E-6

Prosjektnr. 2016080	Revisjon nr. -
Type tegning Fasade Nordøst og Sørøst - Bygg 2	



1:100 B2 Fasade Sørøst

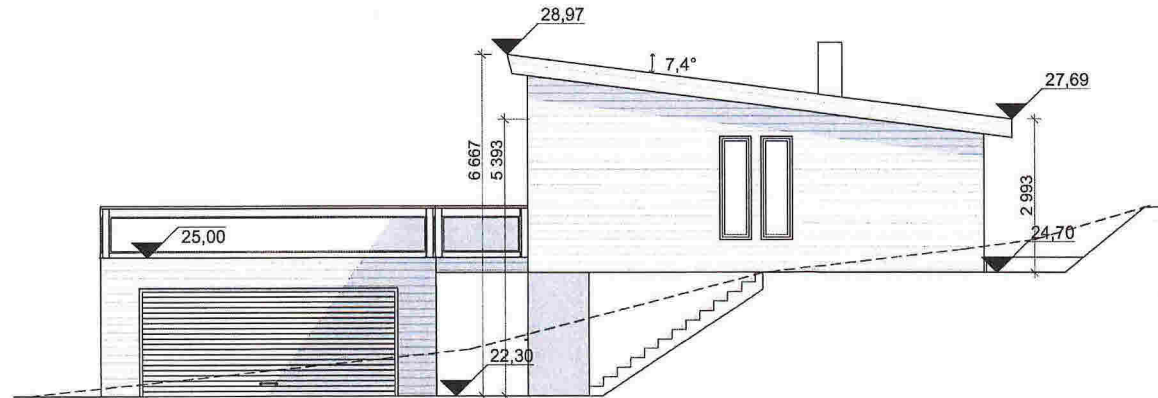

1:100 B2 Fasade Nordøst

Fase
SØKNADSTEGNINGER



ARKOCONSULT AS, Postboks 103, 5291 Valestrandfossen
Tel.: 56390003 - Fax.: 56191130 - Mob.: 93241511
Mail: post@arkoconsult.no - Org.nr. 997 089 782 MVA

Tittelskriver Bolig & Eiendom	Sign. KFJ Date 27.03.17
Prosjekt Nye eneboliger	Kontroll PKT Date 27.03.17
231568 Meland	Målestokk 1:100
Tegningsnr.: 20716080A40-4	Format A3
Type tegning: Fasade Nordøst og Sørøst - Bygg 2	

4-7

I HENHOLD TIL LOWVERK ER DENNE TEGNINGEN ARKOCONSULT AS SIN EIENDOM. DENNE TEGNINGEN KAN IKKE BLI BRUKT, OFFENTLIGGJORT ELLER GIS VIDERE TIL TREDJEPART UTEN VÅRT SKRIFTLIGE SAMTYKKE. OVERTREDELSE AV DETTE KAN FØRE TIL SØKSJAL. OBS! TEGNINGEN KAN PRINTES I FEIL SKALA. IKKE TA MÅL DIREKTE PÅ TEGNING. BRUK KUN OPPGITTE MÅL.

Prosjektnr. 2016080	Revisjon nr. -
Type tegning Visualisering	



Fase SØKNADSTEGNINGER	
 arkoconsult ARKOCONSULT AS, Postboks 103, 5291 Valestrandfossen Tel.: 56390003 - Fax.: 56191130 - Mob.: 93241511 Mail: post@arkoconsult.no - Org.nr. 997 089 782 MVA	
Tittelshaver Bolig & Eiendom	Sign. KFJ Date 27.03.17
Prosjekt Nye eneboliger	Kontroll PKT Date 27.03.17
23/106 Meland	Målestokk 1:2
Tegningsnr.: 20716080A40-5	Format A3
Type tegning: Visualisering	
<small>I HENHOLD TIL LOVVERK ER DENNE TEGNINGEN ARKOCONSULT AS SIN EIENDOM. DENNE TEGNINGEN KAN IKKE BLI BRUKT, OFFENTLIGGJORT ELLER GIS VIDERE TIL TREDJEPART UTEN VÅRT SKRIFTLIGE SAMTYKKE. OVERTREDELSE AV DETTE KAN FØRE TIL SØKSMÅL. OBS! TEGNINGEN KAN PRINTES I FEIL SKALA. IKKE TA MÅL DIREKTE PÅ TEGNING. BRUK KUN OPPGITTE MÅL.</small>	

ET-8