

SITUASJONSKART

Gnr/Brnr: 23/106
 Adresse:
 Eigjar/søkar: Gaard Eiendomsutvikling AS
 Kvalitet: FKB-B

Målestokk: 1:500
 Dato: 15.03.2017




MELAND
KOMMUNE



Gjeldande plan: Reguleringsplan
 Planformål: Bustad
 Vår referanse: PAS

- Gjerde
- Usikker eigedomsgrænse
- Målt eigedomsgrænse
- Bolighus
- Andre bygg

Sign.

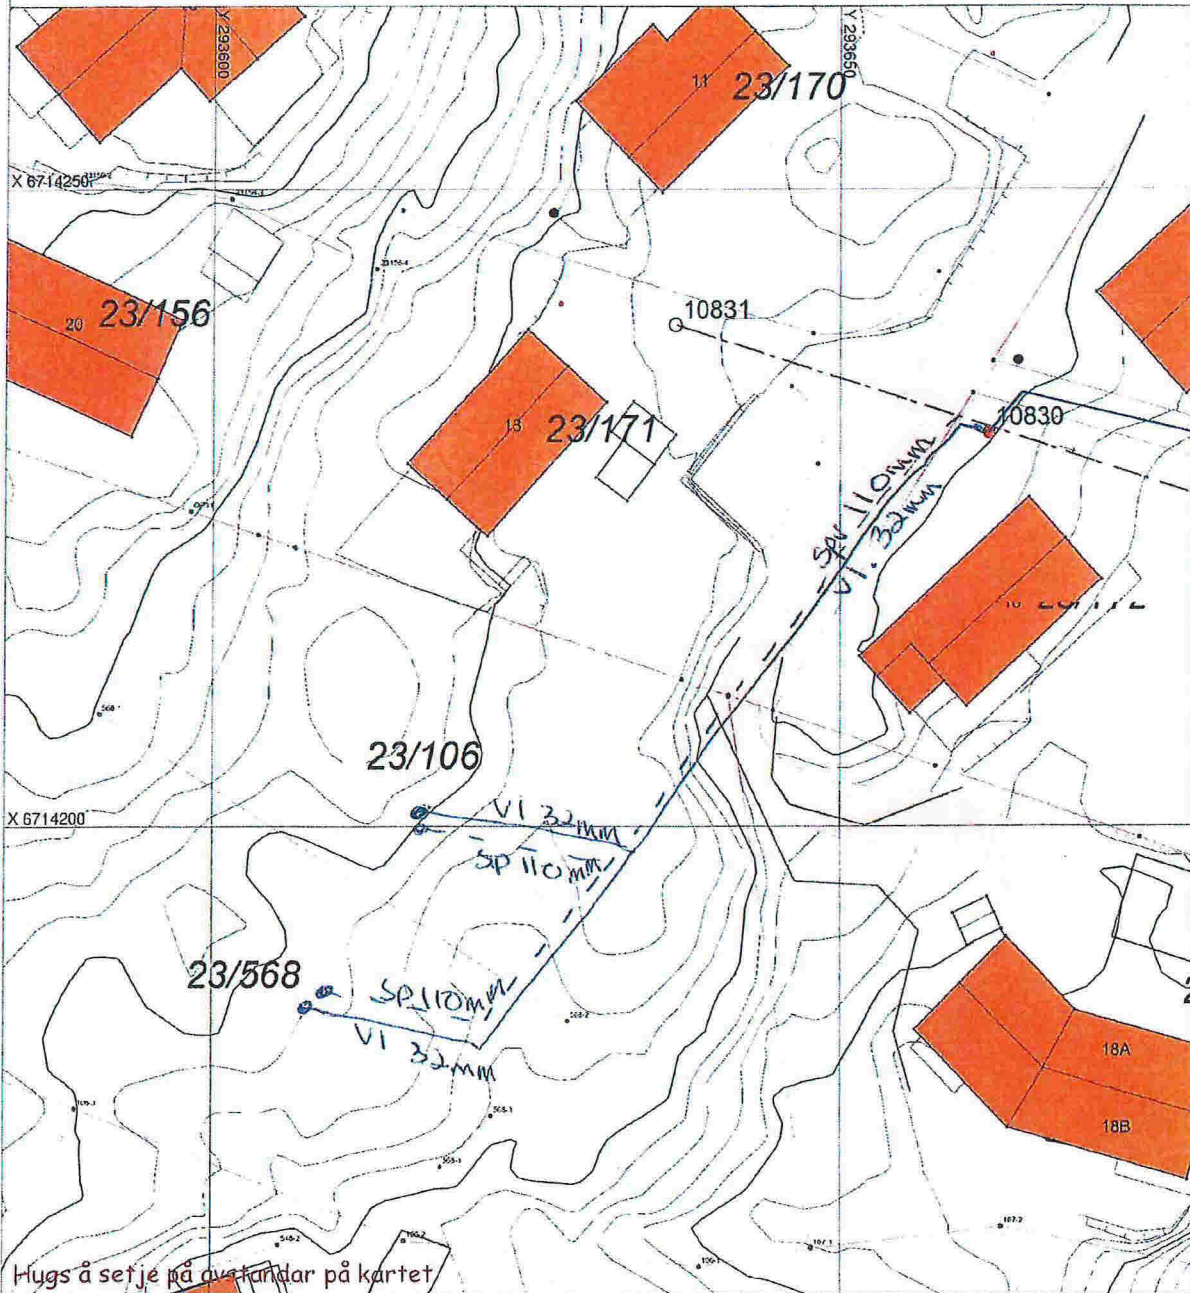

Hugs å setje på avstandar på kartet

SITUASJONSPLAN

Tiltak

Heidi Meland 10/5-17

Underskrift Situasjonplan Dato

Prosjekt nr. 2016080	Revisjon nr. #
Type tegning Situasjonsplan	



Fase
SØKNADSTEGNINGER




ARKOCONSULT AS, Postboks 103, 5291 Valestrandsfossen
 Tel.: 56390003 - Fax.: 56191130 - Mob.: 93241511
 Mail: post@arkoconsult.no - Org.nr. 997 089 782 MVA

Tilaksnavn Bolig & Eiendom	Slutt K/F J Date 31.05.16
Prosjekt Nye eneboliger	Kontroll PKT Date 31.05.16
23/106 Meland	Målestokk 1:500
Tegningsnr. 20716080A10-1	Format A3
Type tegning Situasjonsplan	
BRA TOTALT (innv.) 228,3 m ²	BVA 136,3 m ²

INNHOLD TIL LØSVERKER DENNE TEGNINGEN ARKOCONSULT AS SIN EIENDOM. DENNE TEGNINGEN KAN IKKE BLI BRUKT OFFENTLIGGJORT ELLER GIB VIDERE TIL TREDJEPART UEN VÅRT SÅRBLIGE SÅNTYCKE OVERBEDELSE I W OETIE KAN/SRE TIL SØKNING. GSI TEGNINGEN KAN PRINTES I FEL SKALA, IKKE TA MÅL, DREKTE PÅ TEGNING, BRUK KAN OPPRIKTE MÅL.


Prosjekt nr. 2016080	Revisjon nr. #
Type tegning Plan 2. Etasje	

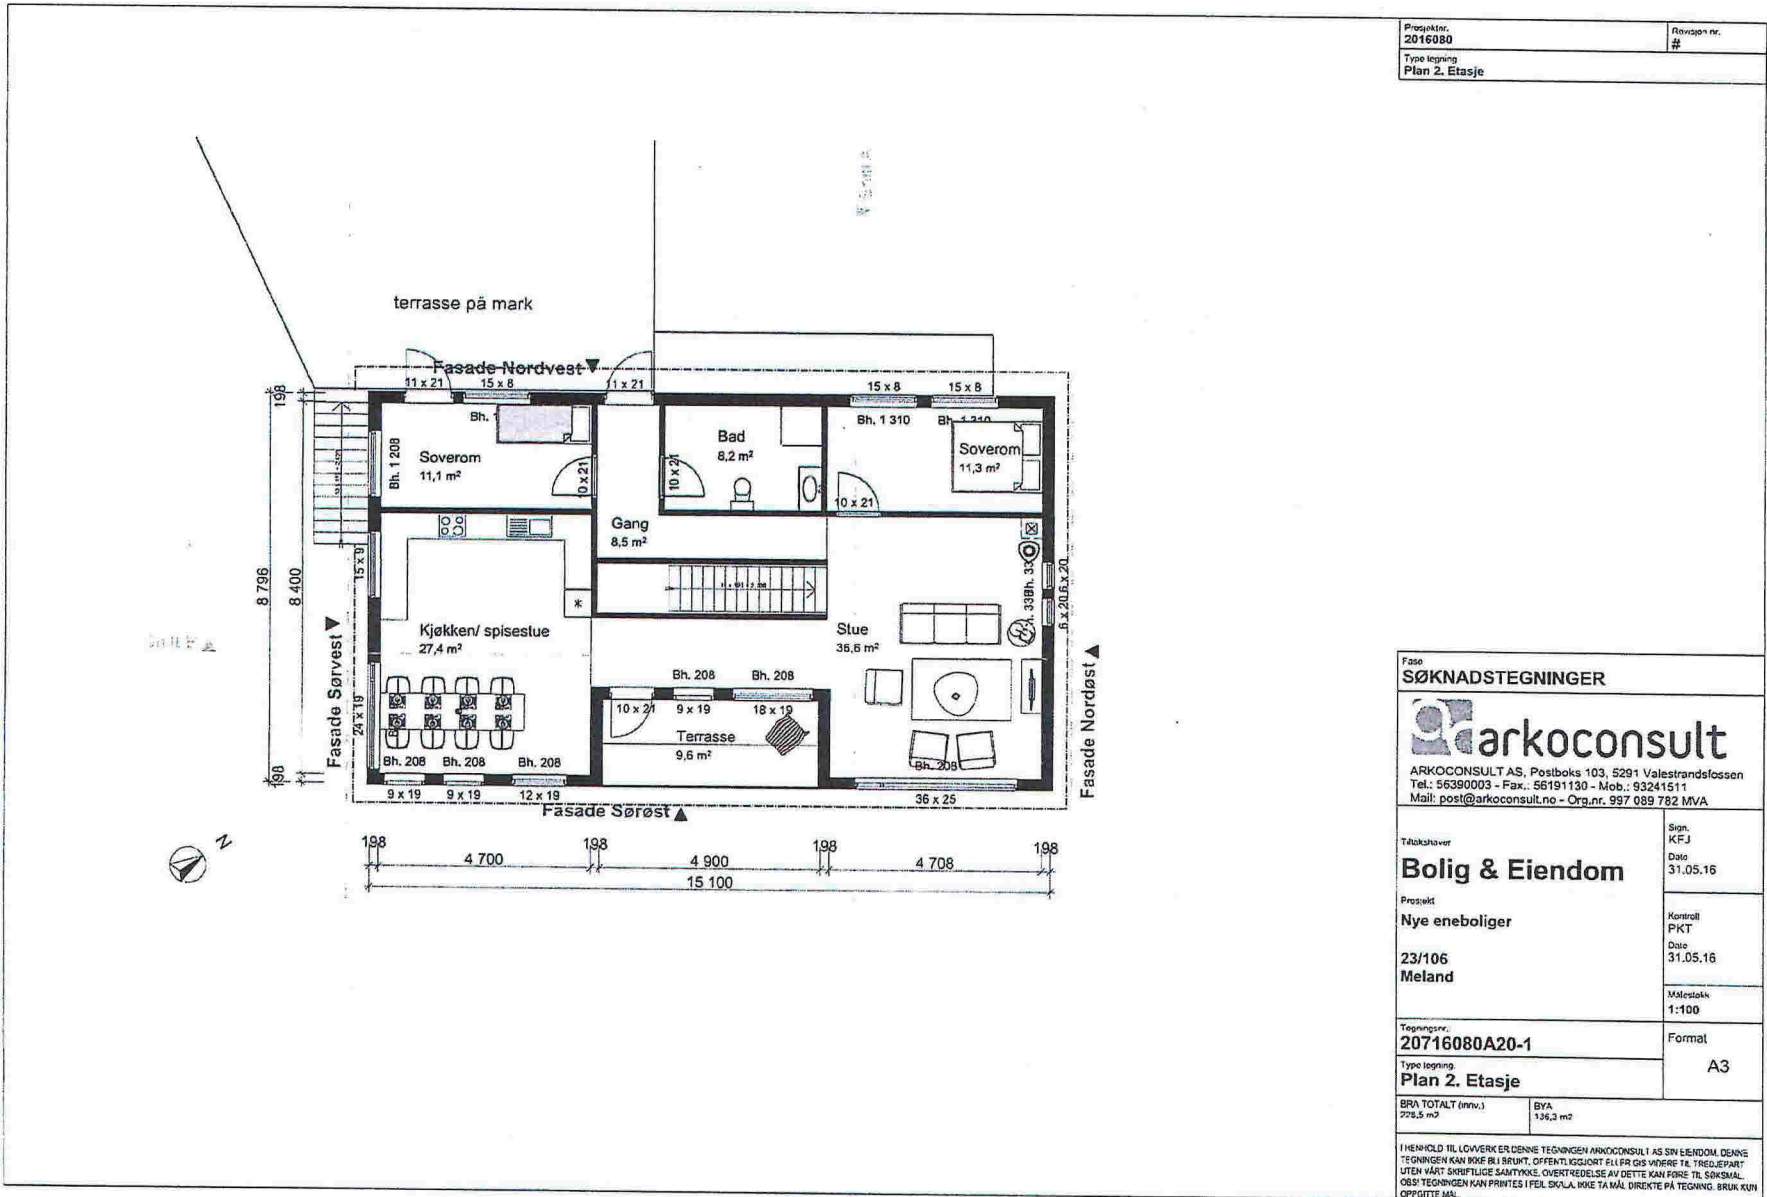

Fase SØKNADSTEGNINGER	
ARKOCONSULT AS, Postboks 103, 5291 Valestrandsfossen Tel.: 56390003 - Fax.: 56191130 - Mob.: 93241511 Mail: post@arkoconsult.no - Org.nr. 997 089 782 MVA	
Tilskjoter Bolig & Eiendom	Sign. KFJ Date 31.05.16
Prosjekt Nye eneboliger	Kontroll PKT Date 31.05.16
23/106 Meland	Målestokk 1:100
Tegningsnr. 20716080A20-1	Format A3
Type tegning Plan 2. Etasje	
BRA TOTALT (inkl.) 228,5 m ²	BYA 136,3 m ²

I HENHOLD TIL LOVVERK ER DENNE TEGNINGEN ARKOCONSULTS SIN EIENDOM. DENNE TEGNINGEN KAN VÆRE BRUKT, OPPENTIL KJØPT FØR ER GIVNERE TIL TREDJEPART UTEN VÅRT SCHRIFTLIGE SAMTYKKE. OVERTREGELSE AV DETTE KAN FØRE TIL STRIKSVAL. OBS! TEGNINGEN KAN PRINTES I FEIL SKALA, IKKE TA MÅL DIREKTE PÅ TEGNING. BRUK KUN OPPGITTE MÅL.

Prosjekt nr. 2016080	Revisjon nr. #
Type tegning Plan 1. Etasje	

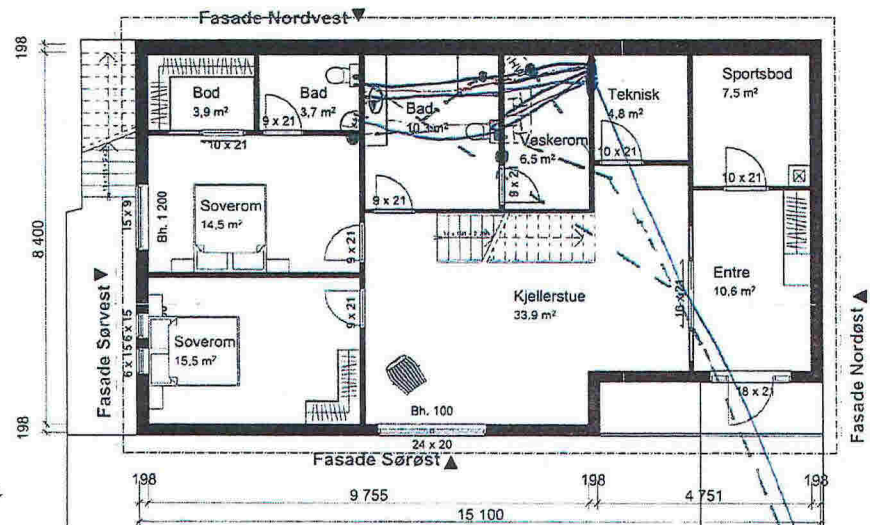

1:100 1. etasje

BRA - 1.etg. (innv.)
116.2 m²
BYA
136.3 m²

Fase SØKNADSTEGNINGER	
<p>ARKOCONSULT AS, Postboks 103, 5291 Valeslandsfossen Tel.: 56390003 - Fax.: 56191130 - Mob.: 93241511 Mail: post@arkoconsult.no - Org.nr. 997 089 782 MVA</p>	
Tittelarkiv	Sign KFJ
Bolig & Eiendom	Date 31.05.16
Prosjekt Nye eneboliger	Kontroll PKT
23/106 Meland	Date 31.05.16
	Målestokk 1:100
Tegningsnr. 20716080A20-2	Format A3
Type tegning Plan 1. Etasje	
BRA TOTALT (innv.) 728.5 m²	BYA 136.3 m²
<p>I HENHOLD TIL LØSVERA ER DENNE TEGNINGEN ARKOCONSULT AS SIV. EIENDOM, DENNE TEGNINGEN KAN IKKE BLI BRUKT, OFFENTLIGGJORT ELLER DIS WIDRE TIL TREDJEPART UTEN VÅRT SKRIFTLIGE SAMTYKKE. OVERTREDERSE AV DETTE KAN FØRE TIL SØKSMAL. OBS: TEGNINGEN KAN PRINTES I FEL. SKALA, IKKE TA MÅL DIREKTE PÅ TEGNING. BRUK KUN OPPGITTE MÅL.</p>	