

SITUASJONSKART

Gnr/Bnr: 22/45, 97
Adresse:
Eigar/søkar: Rune Rading

Kvalitet : FKB-B

Gjeldande plan : Kommuneplan
Planformål : Bustad

Vår referanse: PAS

Sign.




MELAND
KOMMUNE



Målestokk: 1:500
Dato: 20.06.2017

- Gjerde
- Usikker eigedomsgrense
- Målt eigedomsgrense
- Bolighus
- Andre bygg

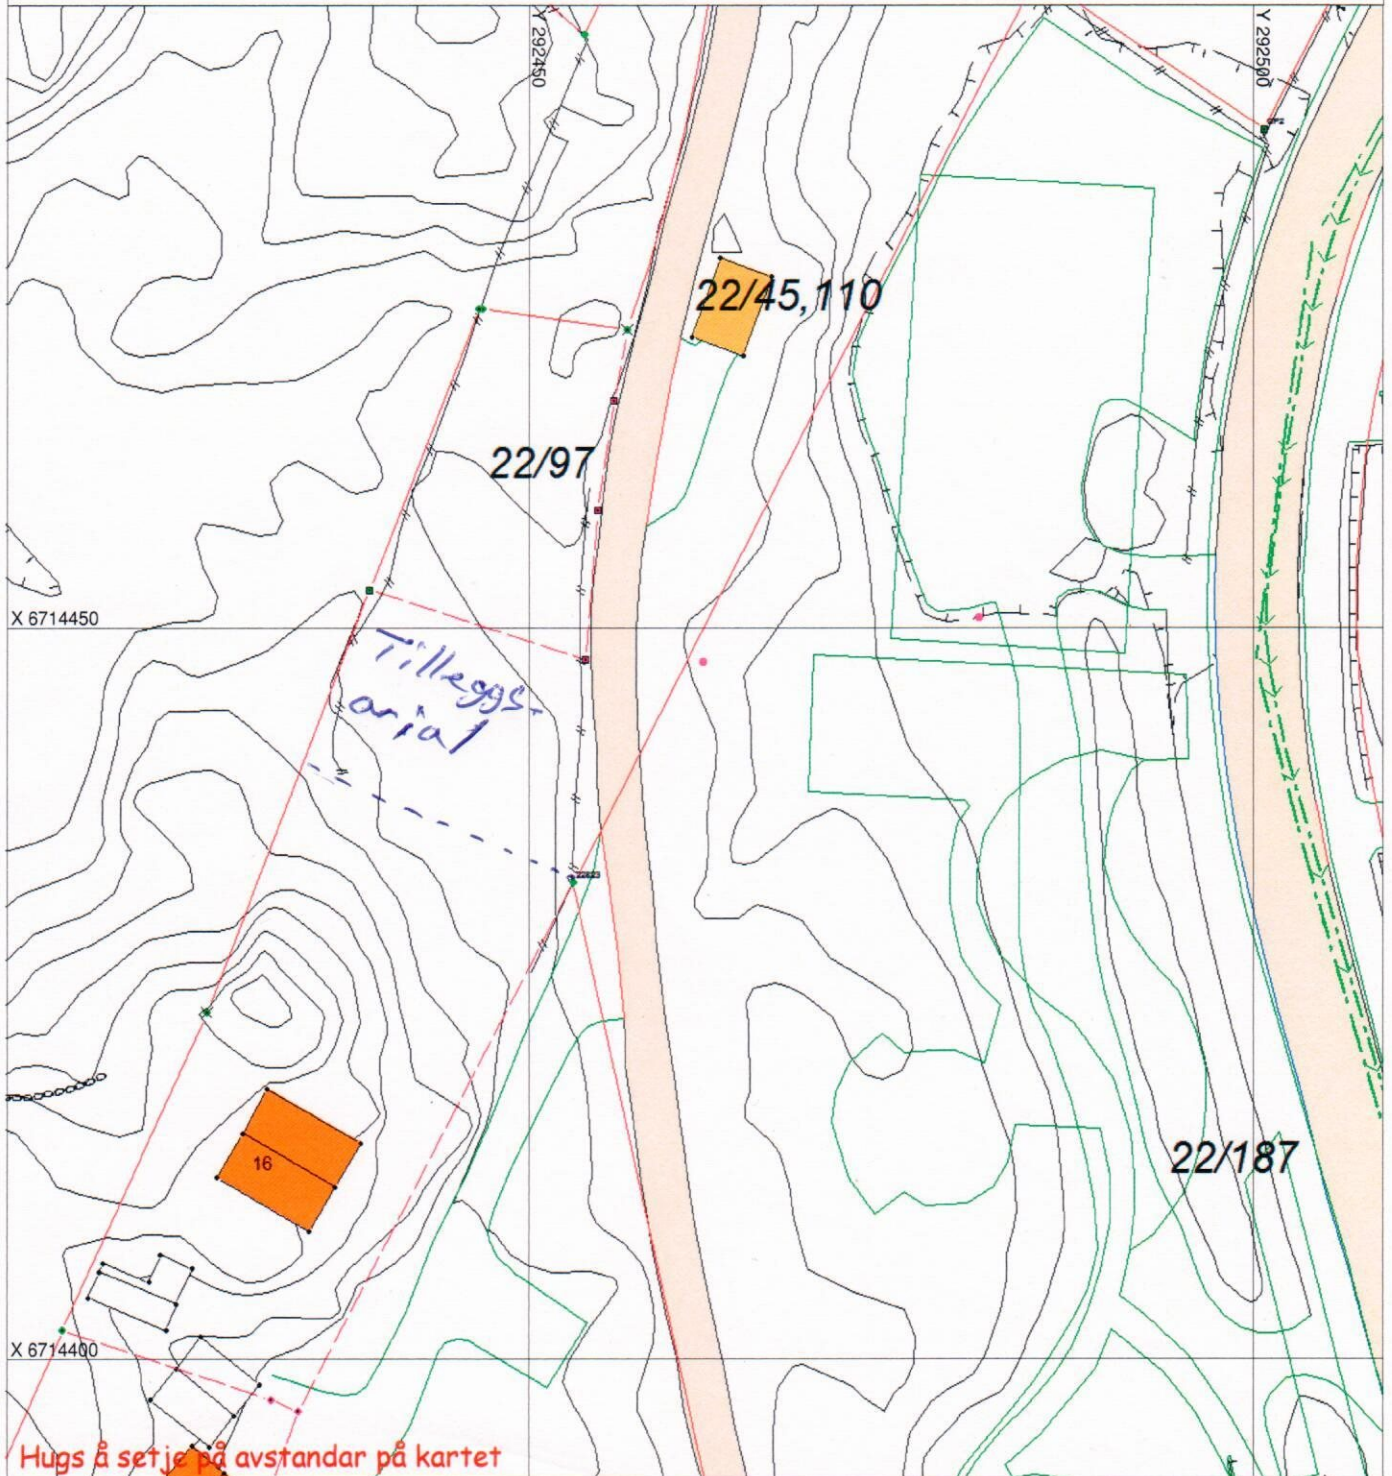

SITUASJONSPLAN

- Tiltak

Underskrift Situasjonsplan

Dato