

SITUASJONSKART

Gnr/Bnr: 18/92 m.fl
 Adresse:
 Eigarsøkar: BNK Eiendom AS
 Kvalitet: FKB-B


Målestokk: 1:1000
 Dato: 09.06.2017



Gjeldande plan: Kommuneplan
 Planformål: Industri
 Vår referanse: PAS

- Gjerde
- Usikker eigedomsgrense
- Målt eigedomsgrense
- Bolighus
- Andre bygg

Sign.

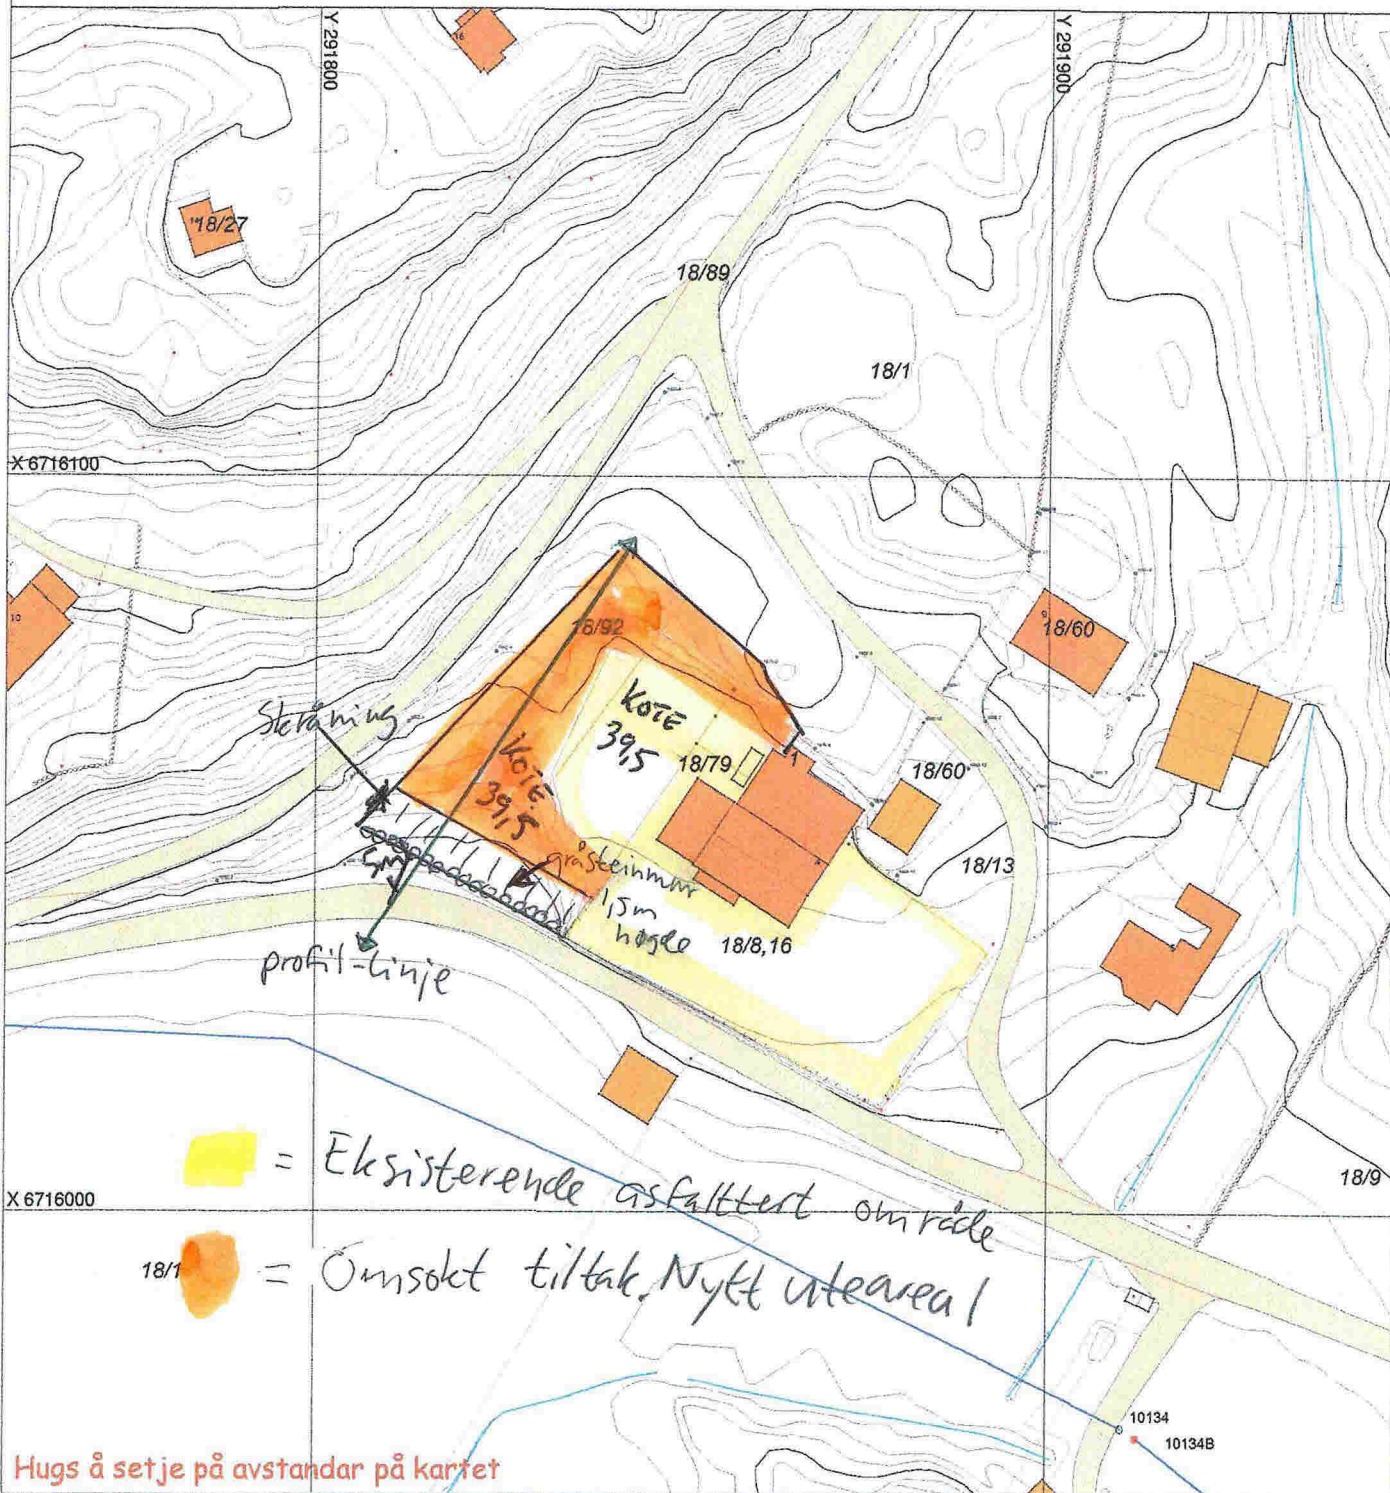

= Eksisterende asfaltert område
 = Ønsket tiltak, Nytt uteareal

Hugs å setje på avstandar på kartet

SITUASJONSPLAN

Tiltak

Knut Hennings 4/6-17
 Underskrift Situasjonsplan Dato