




1:500 Snitt A

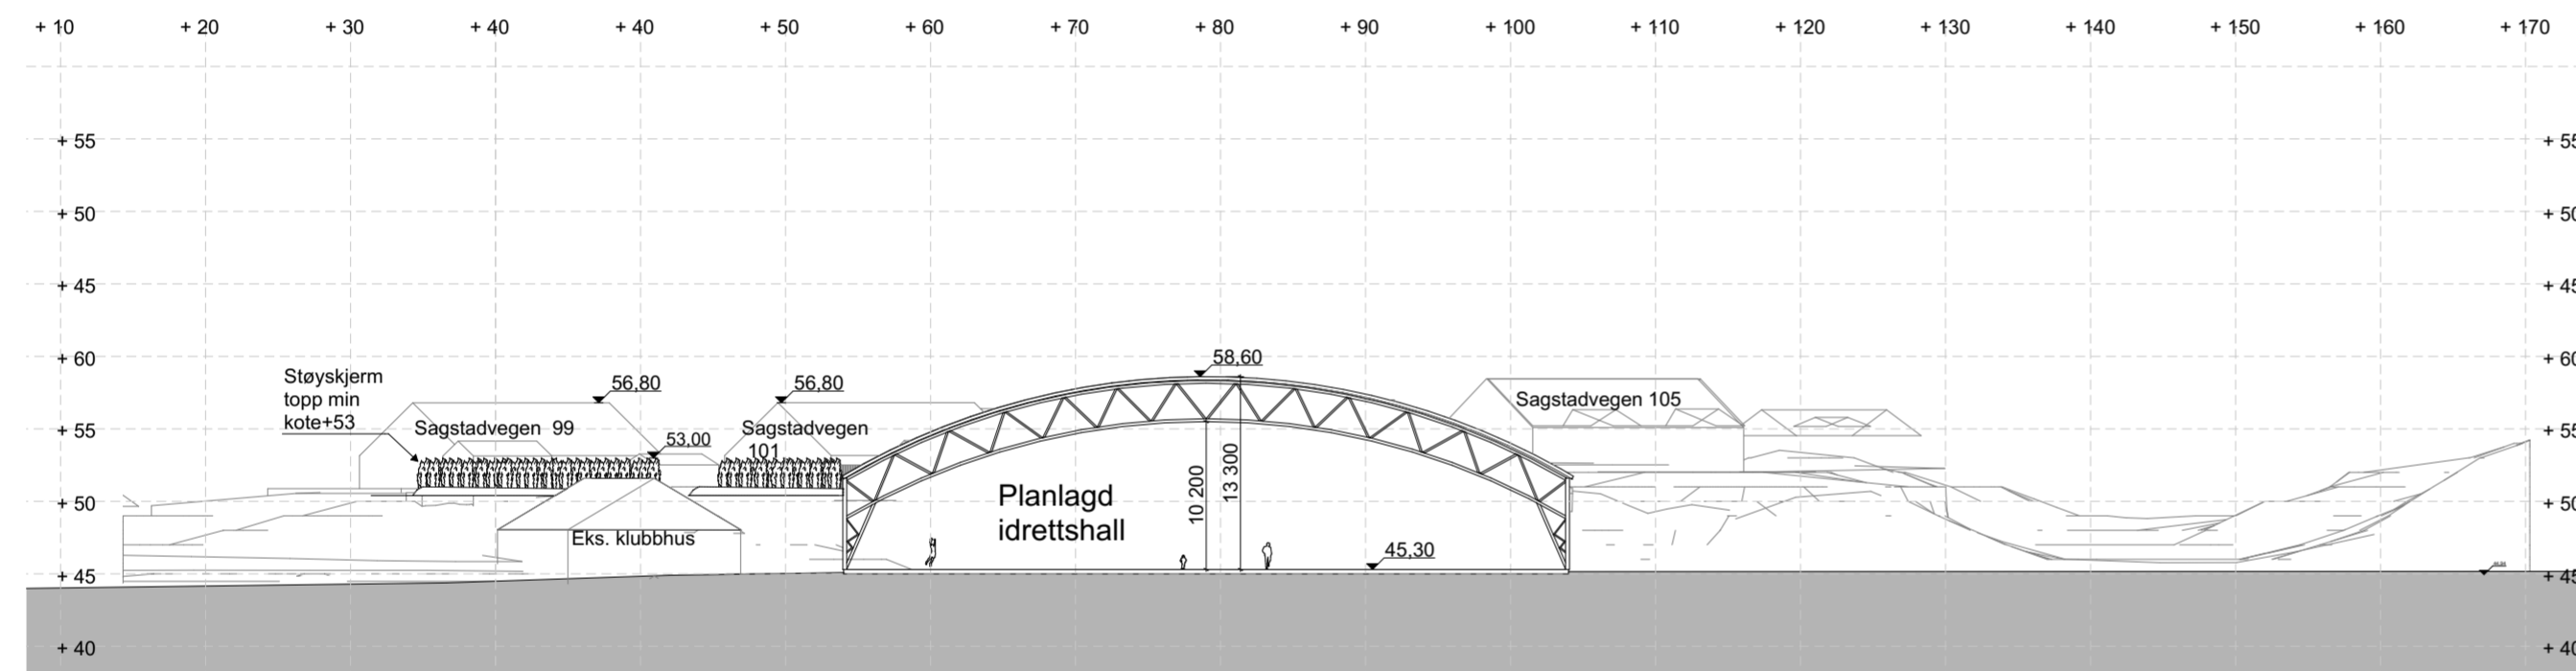

1:500 Snitt B

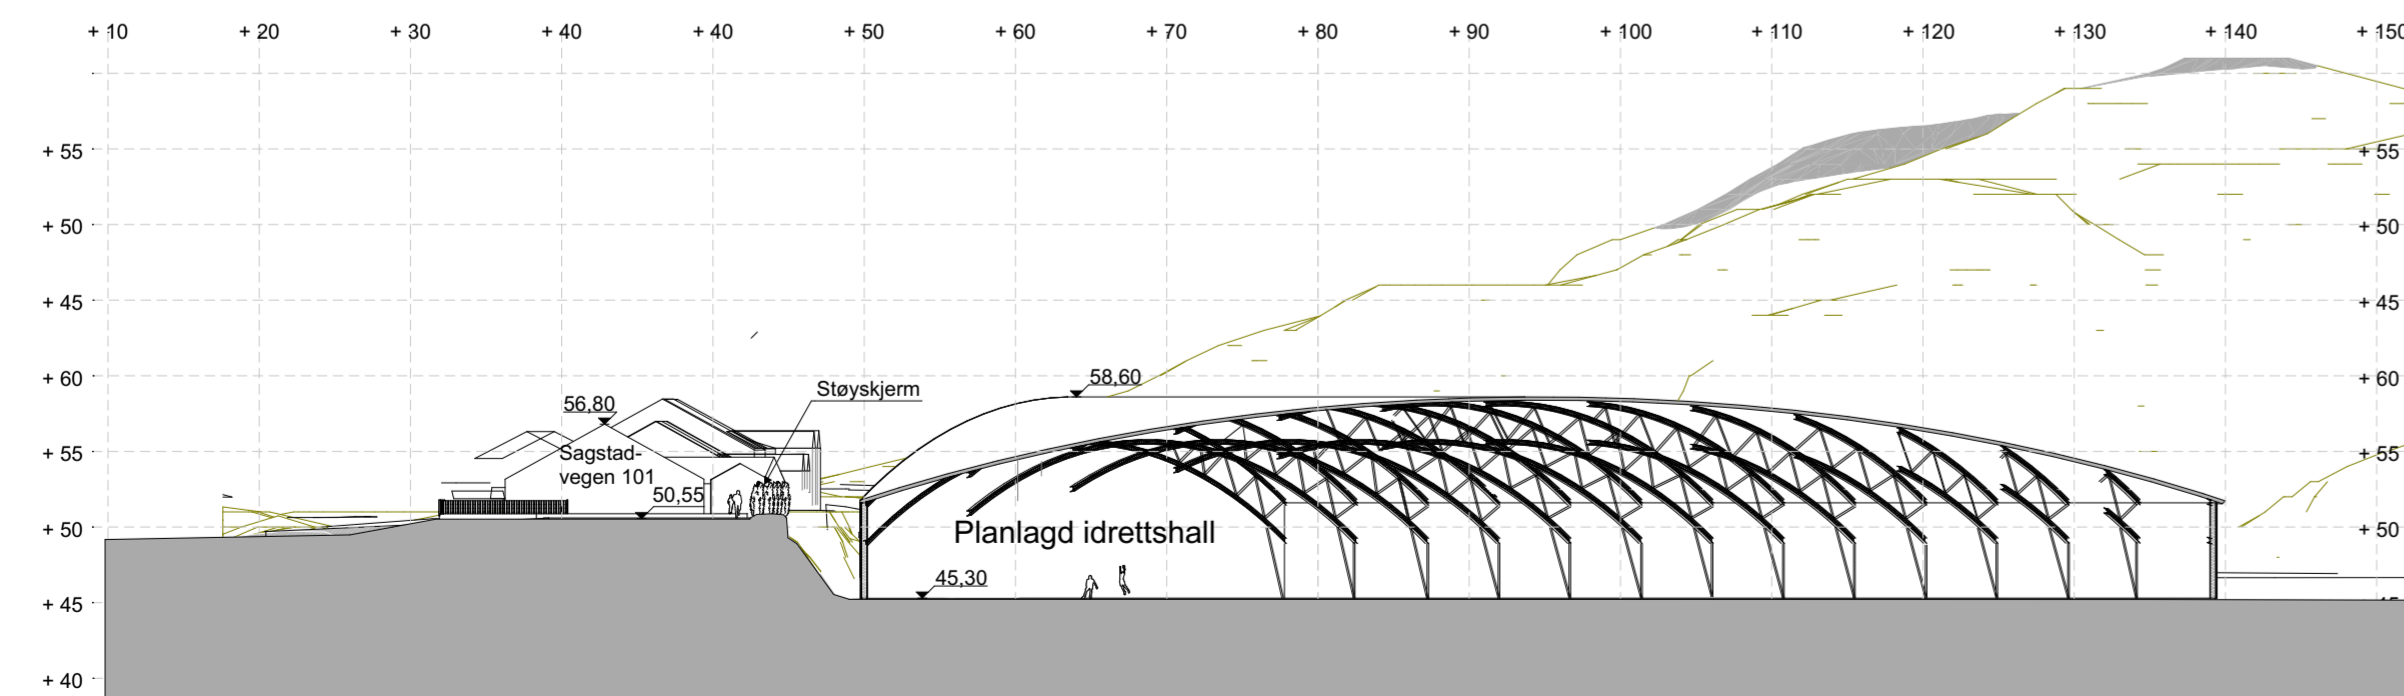

1:500 Snitt C

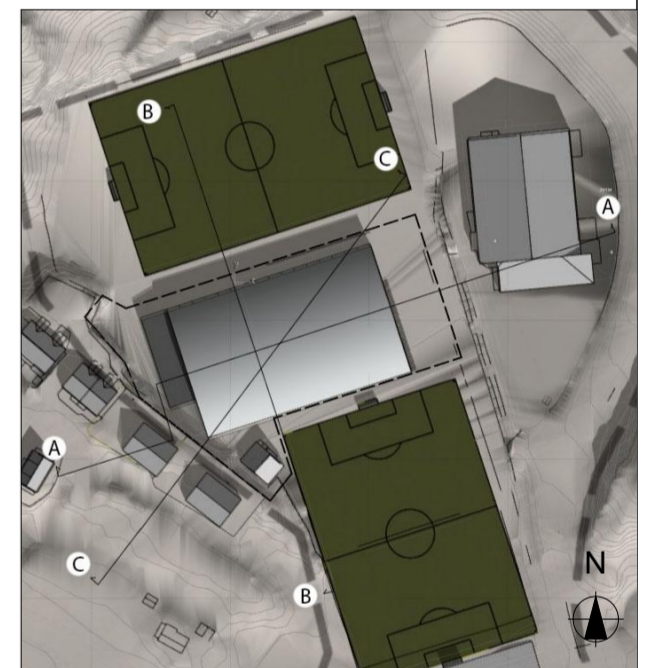

Revisjoner			
Rev	Beskrivelse	Dato	Sign

Fase
forprosjekt/ søknadstegninger

arkoconsult
 ARKOCONSULT AS, Postboks 103, 5291 Valestrandsfossen
 Tel.: 56390003 - Fax.: 56191130 - Mob.: 93241511
 Mail: post@arkoconsult.no - Org.nr. 997 089 782 MVA

Tiltakshaver
IL Kvernbit
 Sign. # WKMS
 Dato 15.06.2017

Prosjekt
Fossemyra Idrettsanlegg
 24/58, deler av 103 Meland
 Kontroll # NNN
 Dato # dag/mnd/år
 Målestokk 1:500, 1:2,257

Tegningsnr.: # 84217082A30-1
 Type tegning: Snitt A, B og C
 Format A2

BRA TOTALT # BYA #

I HENHOLD TIL LOVVERK ER DENNE TEGNINGEN ARKOCONSULT AS SIN EIENDOM. DENNE TEGNINGEN KAN IKKE BLI BRUKT, OFFENTLIGGJORT ELLER GIS VIDERE TIL TREDJEPART UTEN VÅRT SKRIFTLIGE SAMTYKKE. OVERTREDELSE AV DETTE KAN FØRE TIL SOKSMÅL. OBS! TEGNINGEN KAN PRINTES I FEIL SKALA. IKKE TA MÅL DIREKTE PÅ TEGNING. BRUK KUN OPPGITTE MÅL.