

# SITUASJONSKART

Gnr/Bnr: 10/39, 68  
Adresse: Holme  
Eigar/søkar: Larsen/ Brakstad

Kvalitet : FKB-B

Gjeldande plan : Kommuneplan  
Planformål : Framtidige bustader

Vår referanse: Amg

Sign. ....




MELAND  
KOMMUNE



Målestokk: 1:1500  
Dato: 07.10.2016

- |  |                       |  |            |
|--|-----------------------|--|------------|
|  | Gjerde                |  | Bolighus   |
|  | Usikker eigdomsgrense |  | Andre bygg |
|  | Målt eigdomsgrense    |  |            |

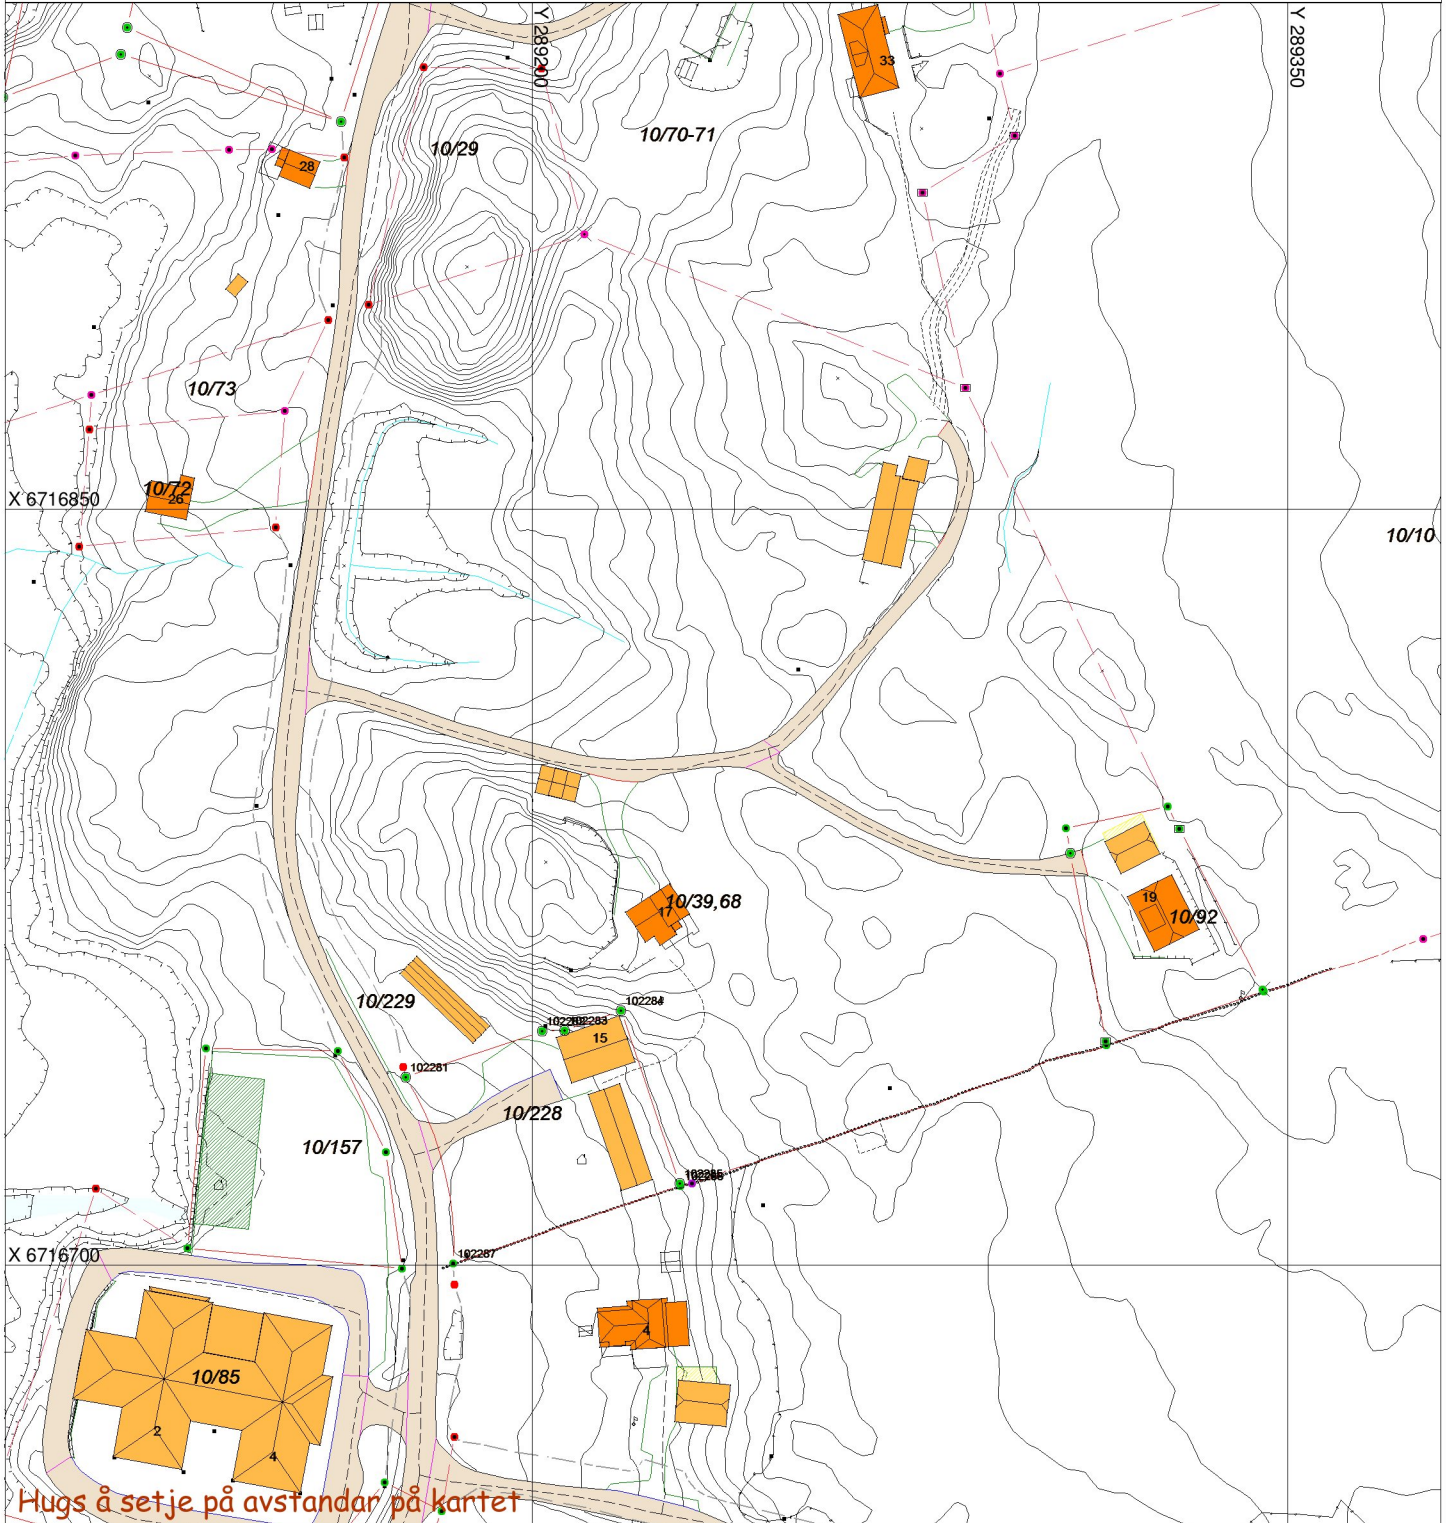

## SITUASJONSPLAN

Tiltak

Underskrift Situasjonsplan

Dato