

# SITUASJONSKART

Gnr/Bnr: 23/ 181, 414  
 Adresse: Havnevegen 14  
 Eigar/søkar: Meland kommune

Kvalitet : FKB-B

Målestokk: 1:500  
 Dato: 30.06.2017



MELAND  
KOMMUNE




Gjeldande plan : Reguleringsplan  
 Planformål : Offentleg bebyggelse

Vår referanse: Amg

- Gjerde
- Usikker eigedomsgrense
- Målt eigedomsgrense
- Bolighus
- Andre bygg

Sign. ....

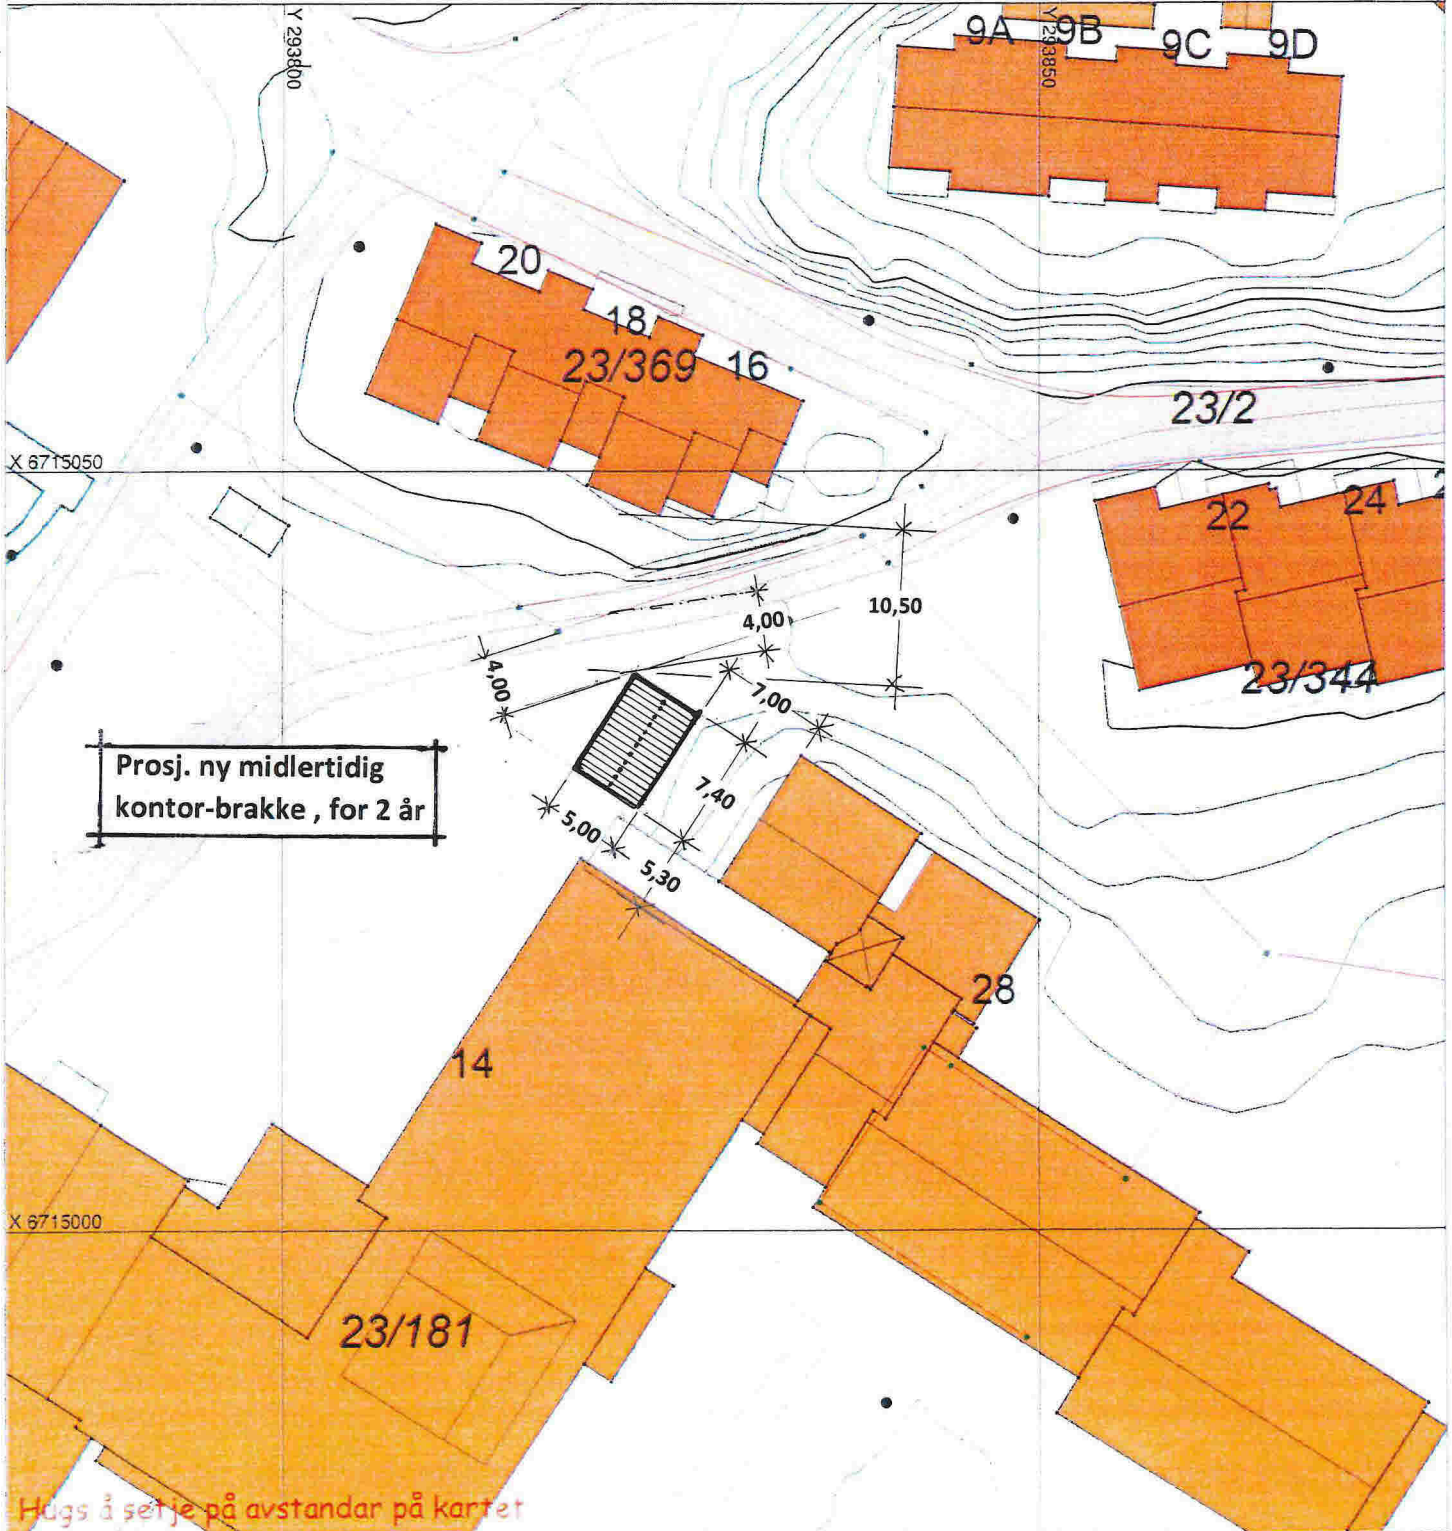

Hugs å setje på avstandar på kartet

## SITUASJONSPLAN

Tiltak

Underskrift Situasjonsplan \_\_\_\_\_ Dato \_\_\_\_\_



# SITUASJONSKART

Gnr/Bnr: 23/181.414  
Adresse: Havnevegen 14  
Eigar/søkar: Meland kommune

Kvalitet: FKB-B

Målestokk: 1:500  
Dato: 30.06.2017

Gjeldande plan: Reguleringsplan  
Planformål: Offentleg bebyggelse

Vår referanse: Amg


Sign: .....



MELAND  
KOMMUNE



- |  |                        |  |            |
|--|------------------------|--|------------|
|  | Gjerde                 |  | Bolighus   |
|  | Usikker eigedomsgrense |  | Andre bygg |
|  | Målt eigedomsgrense    |  |            |

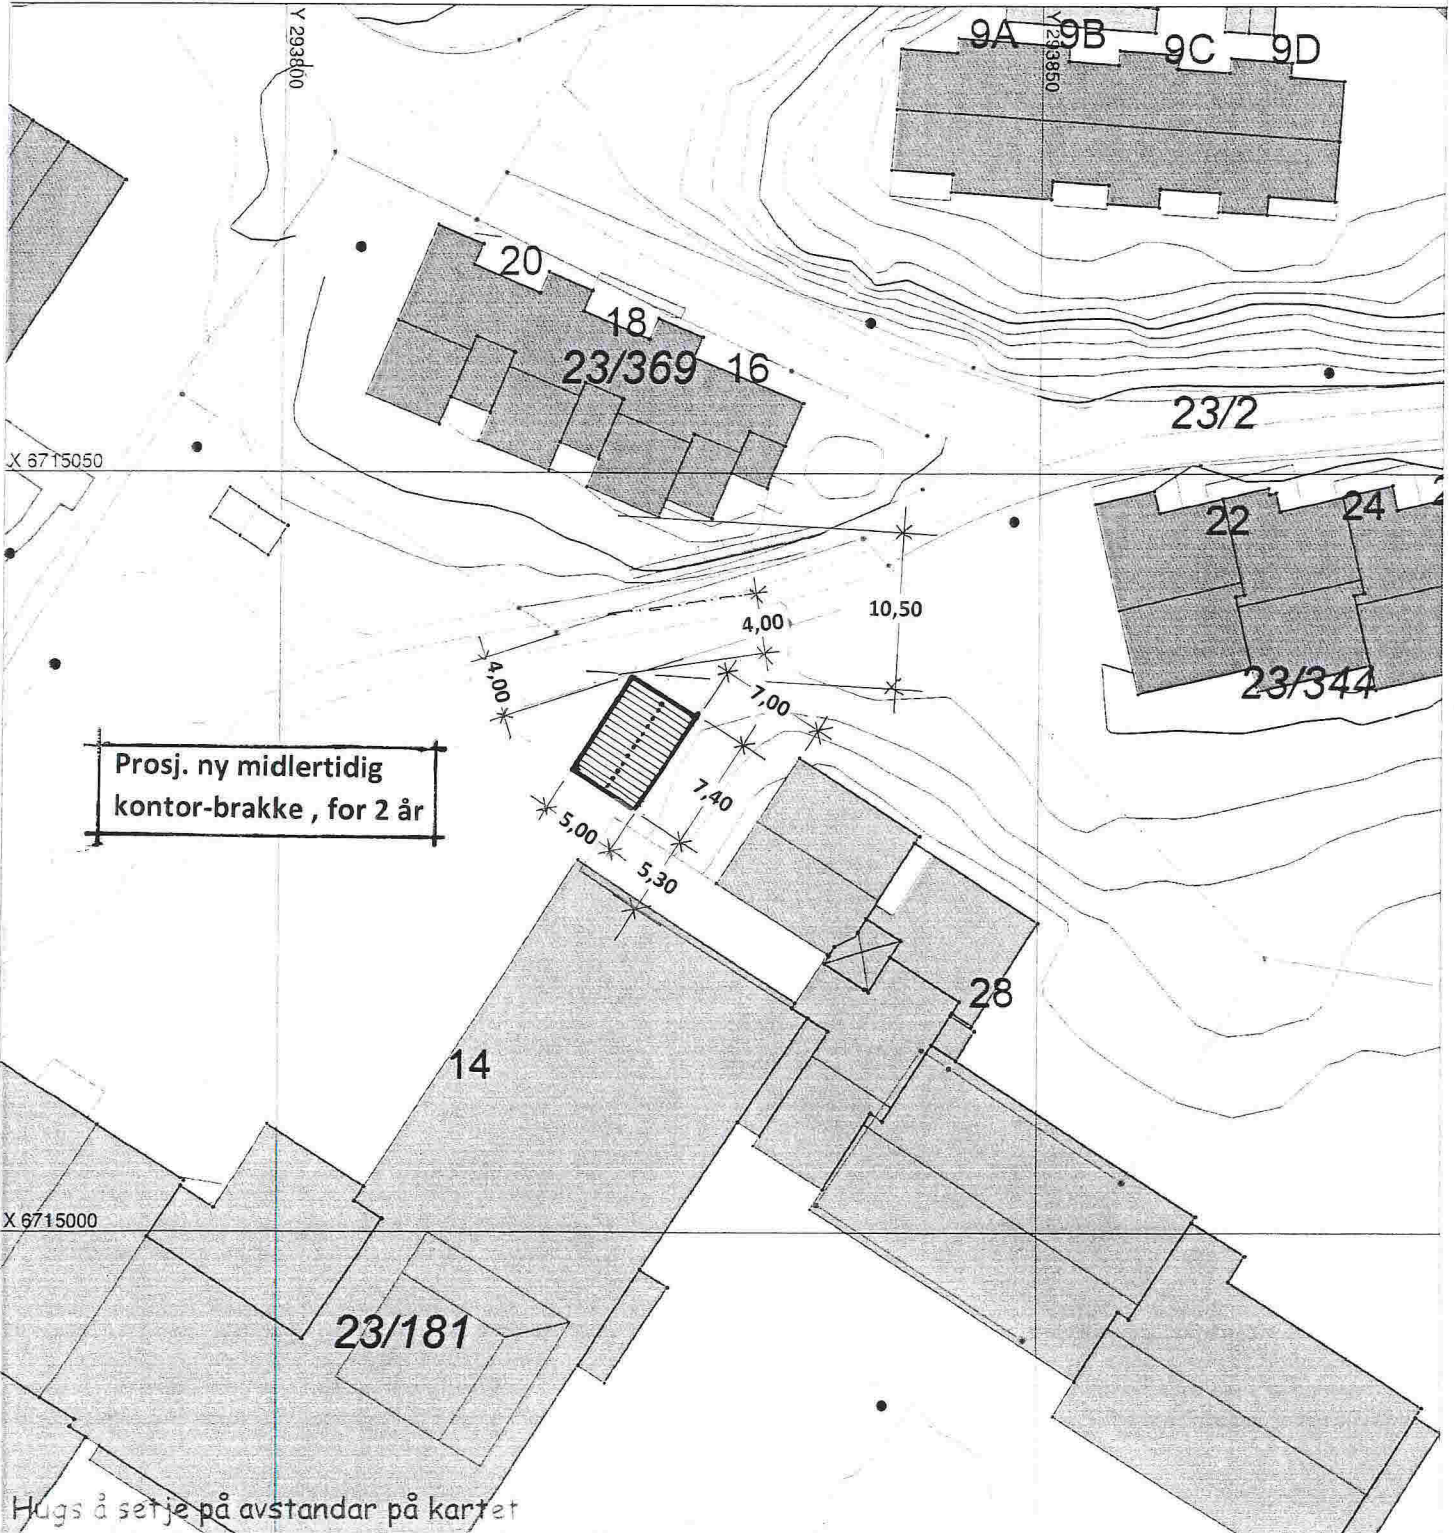

## SITUASJONSPLAN

Tiltak

Underskrift Situasjonsplan

Dato