



SITUASJONSKART

Gnr/Bnr: 52/43
 Adresse: Kårbø 80
 Eigarsøkar: Øiestad

Kvalitet : FKB-B

Gjeldande plan : Kommuneplan
 Planformål : Hytter


Vår referanse: Amg

Sign.



Målestokk: 1:1000
 Dato: 14.07.2017

- Gjerde
- Usikker eigedomsgrænse
- Målt eigedomsgrænse
- Bolighus
- Andre bygg

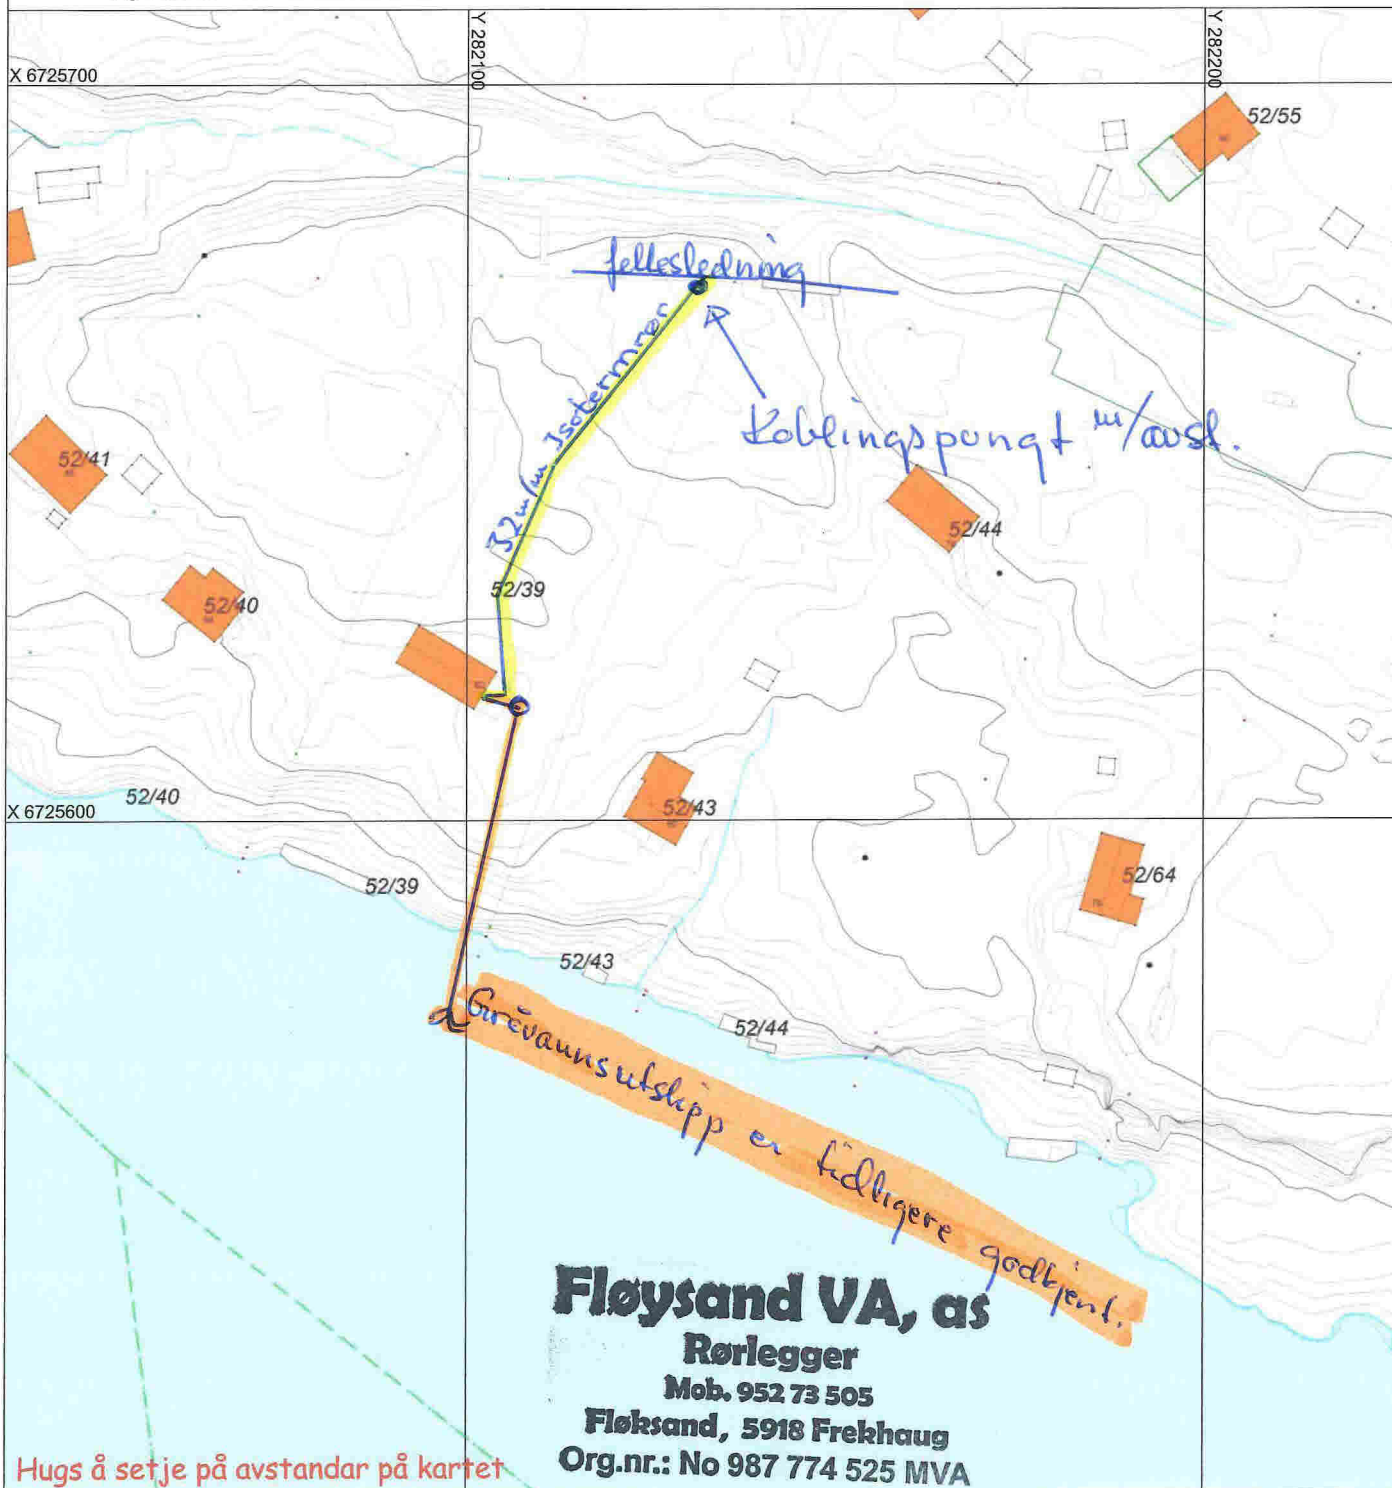

Fløysand VA, as
 Rørlegger
 Mob. 952 73 505
 Fløksand, 5918 Frekhaug
 Org.nr.: No 987 774 525 MVA

Hugs å setje på avstandar på kartet

SITUASJONSPLAN

Tiltak

[Handwritten signature]

Underskrift Situasjonsplan Dato