



SITUASJONSKART

Gnr/Bnr: 5/87, 127
 Adresse: Vestbygdvegen 18
 Eigar/søkar: Iversen / Vangen


Kvalitet : FKB-B

Målestokk: 1:500
 Dato: 11.05.2017

Gjeldande plan :
 Planformål : Bustad
 Vår referanse: Amg

- Gjerde
- Usikker eigedomsgrense
- Målt eigedomsgrense
- Bolighus
- Andre bygg

Sign.

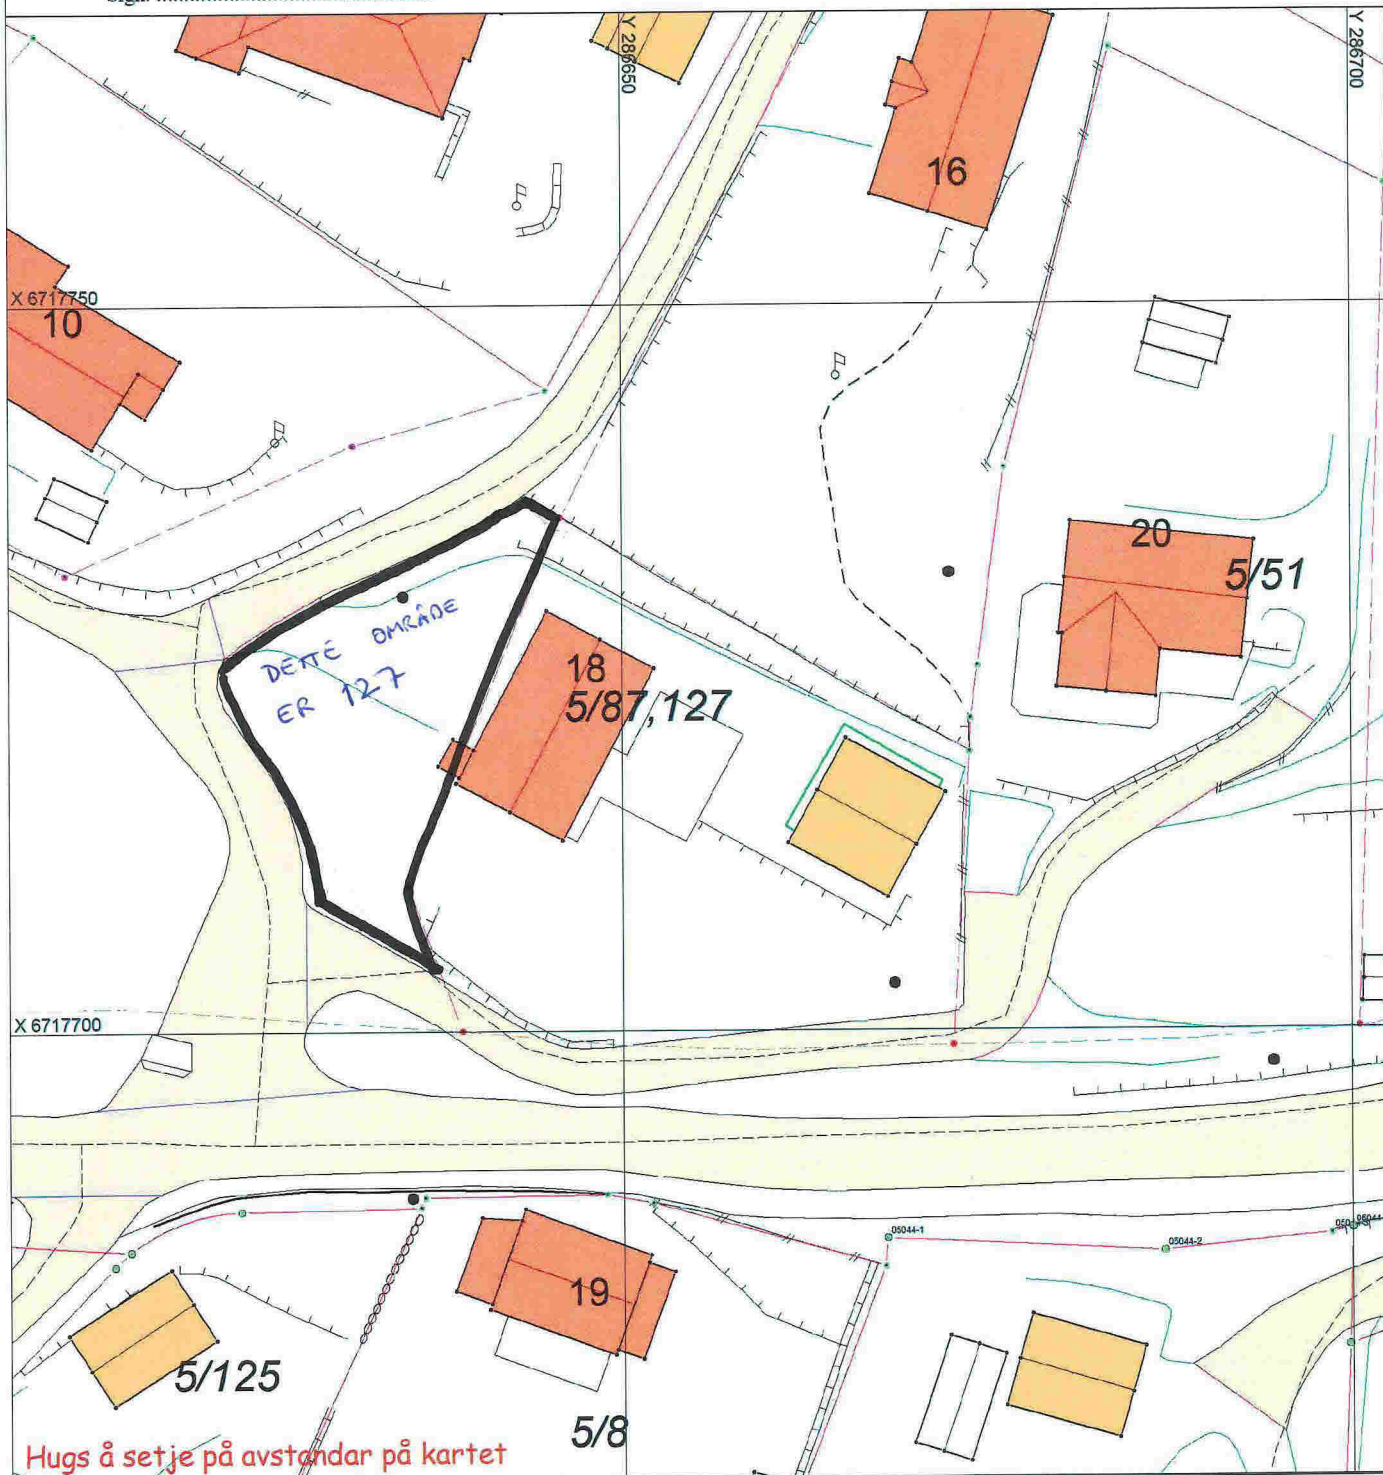

Hugs å setje på avstandar på kartet

SITUASJONSPLAN

Tiltak

Brian Nør 24/7-2017
 Underskrift Situasjonsplan Dato

