

SITUASJONSKART

Gnr/Bnr: 52/43
Adresse: Kårbø 80
Eigar/søkar: Martha og Audun Øiestad

Kvalitet : FKB-B

Målestokk: 1:1000
Dato: 31.07.2017



MELAND
KOMMUNE




Gjeldande plan : Kommuneplan
Planformål : Hytteområde

Vår referanse: PAS

--- Gjerde
- - - Usikker eigedomsgrense
= = = Målt eigedomsgrense

■ Bolighus
■ Andre bygg

Sign.

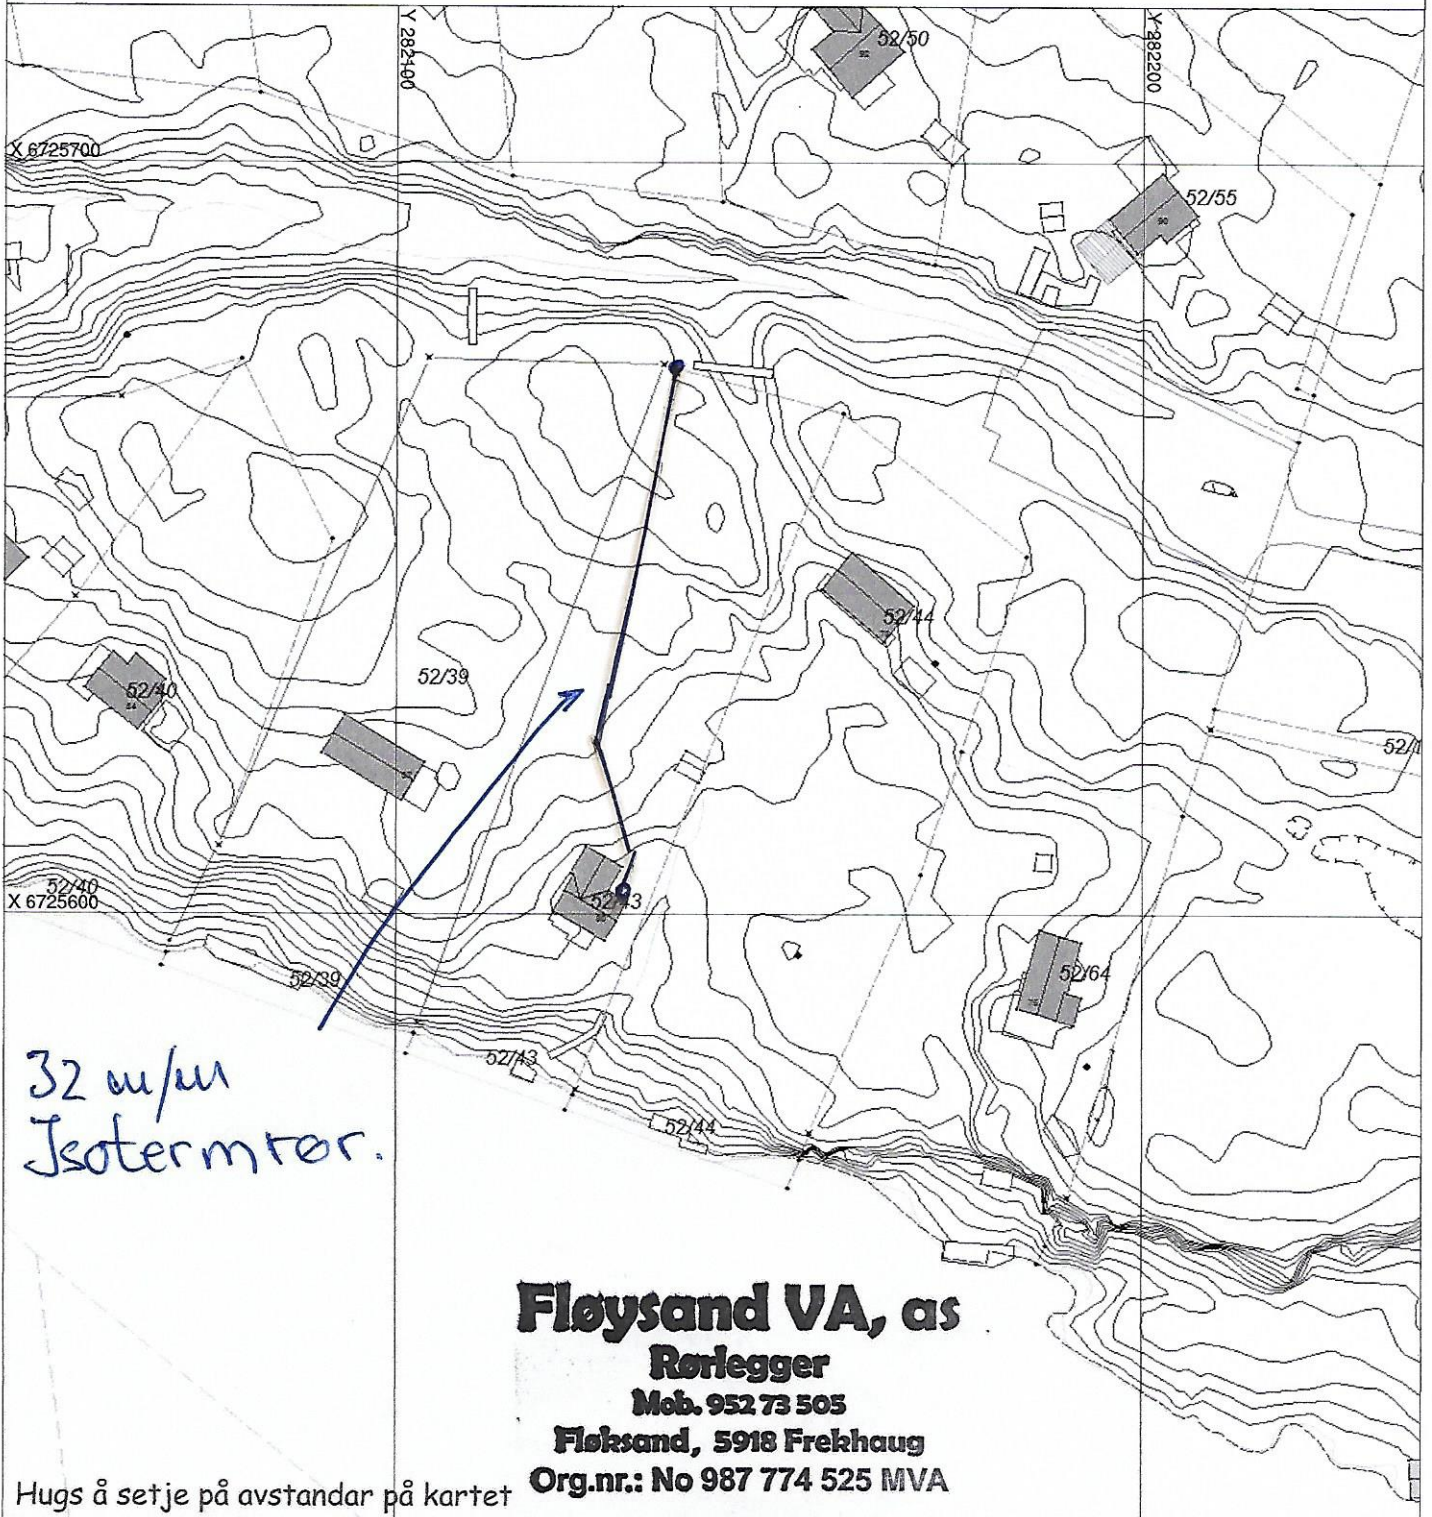

32 m/m
Isoterm ror.

Fløysand VA, as
Rørlegger
Mob. 952 73 505
Fløysand, 5918 Frekhaug
Org.nr.: No 987 774 525 MVA

Hugs å setje på avstandar på kartet

SITUASJONSPLAN

■ Tiltak

Underskrift Situasjonsplan

Dato