


F-1

F-1

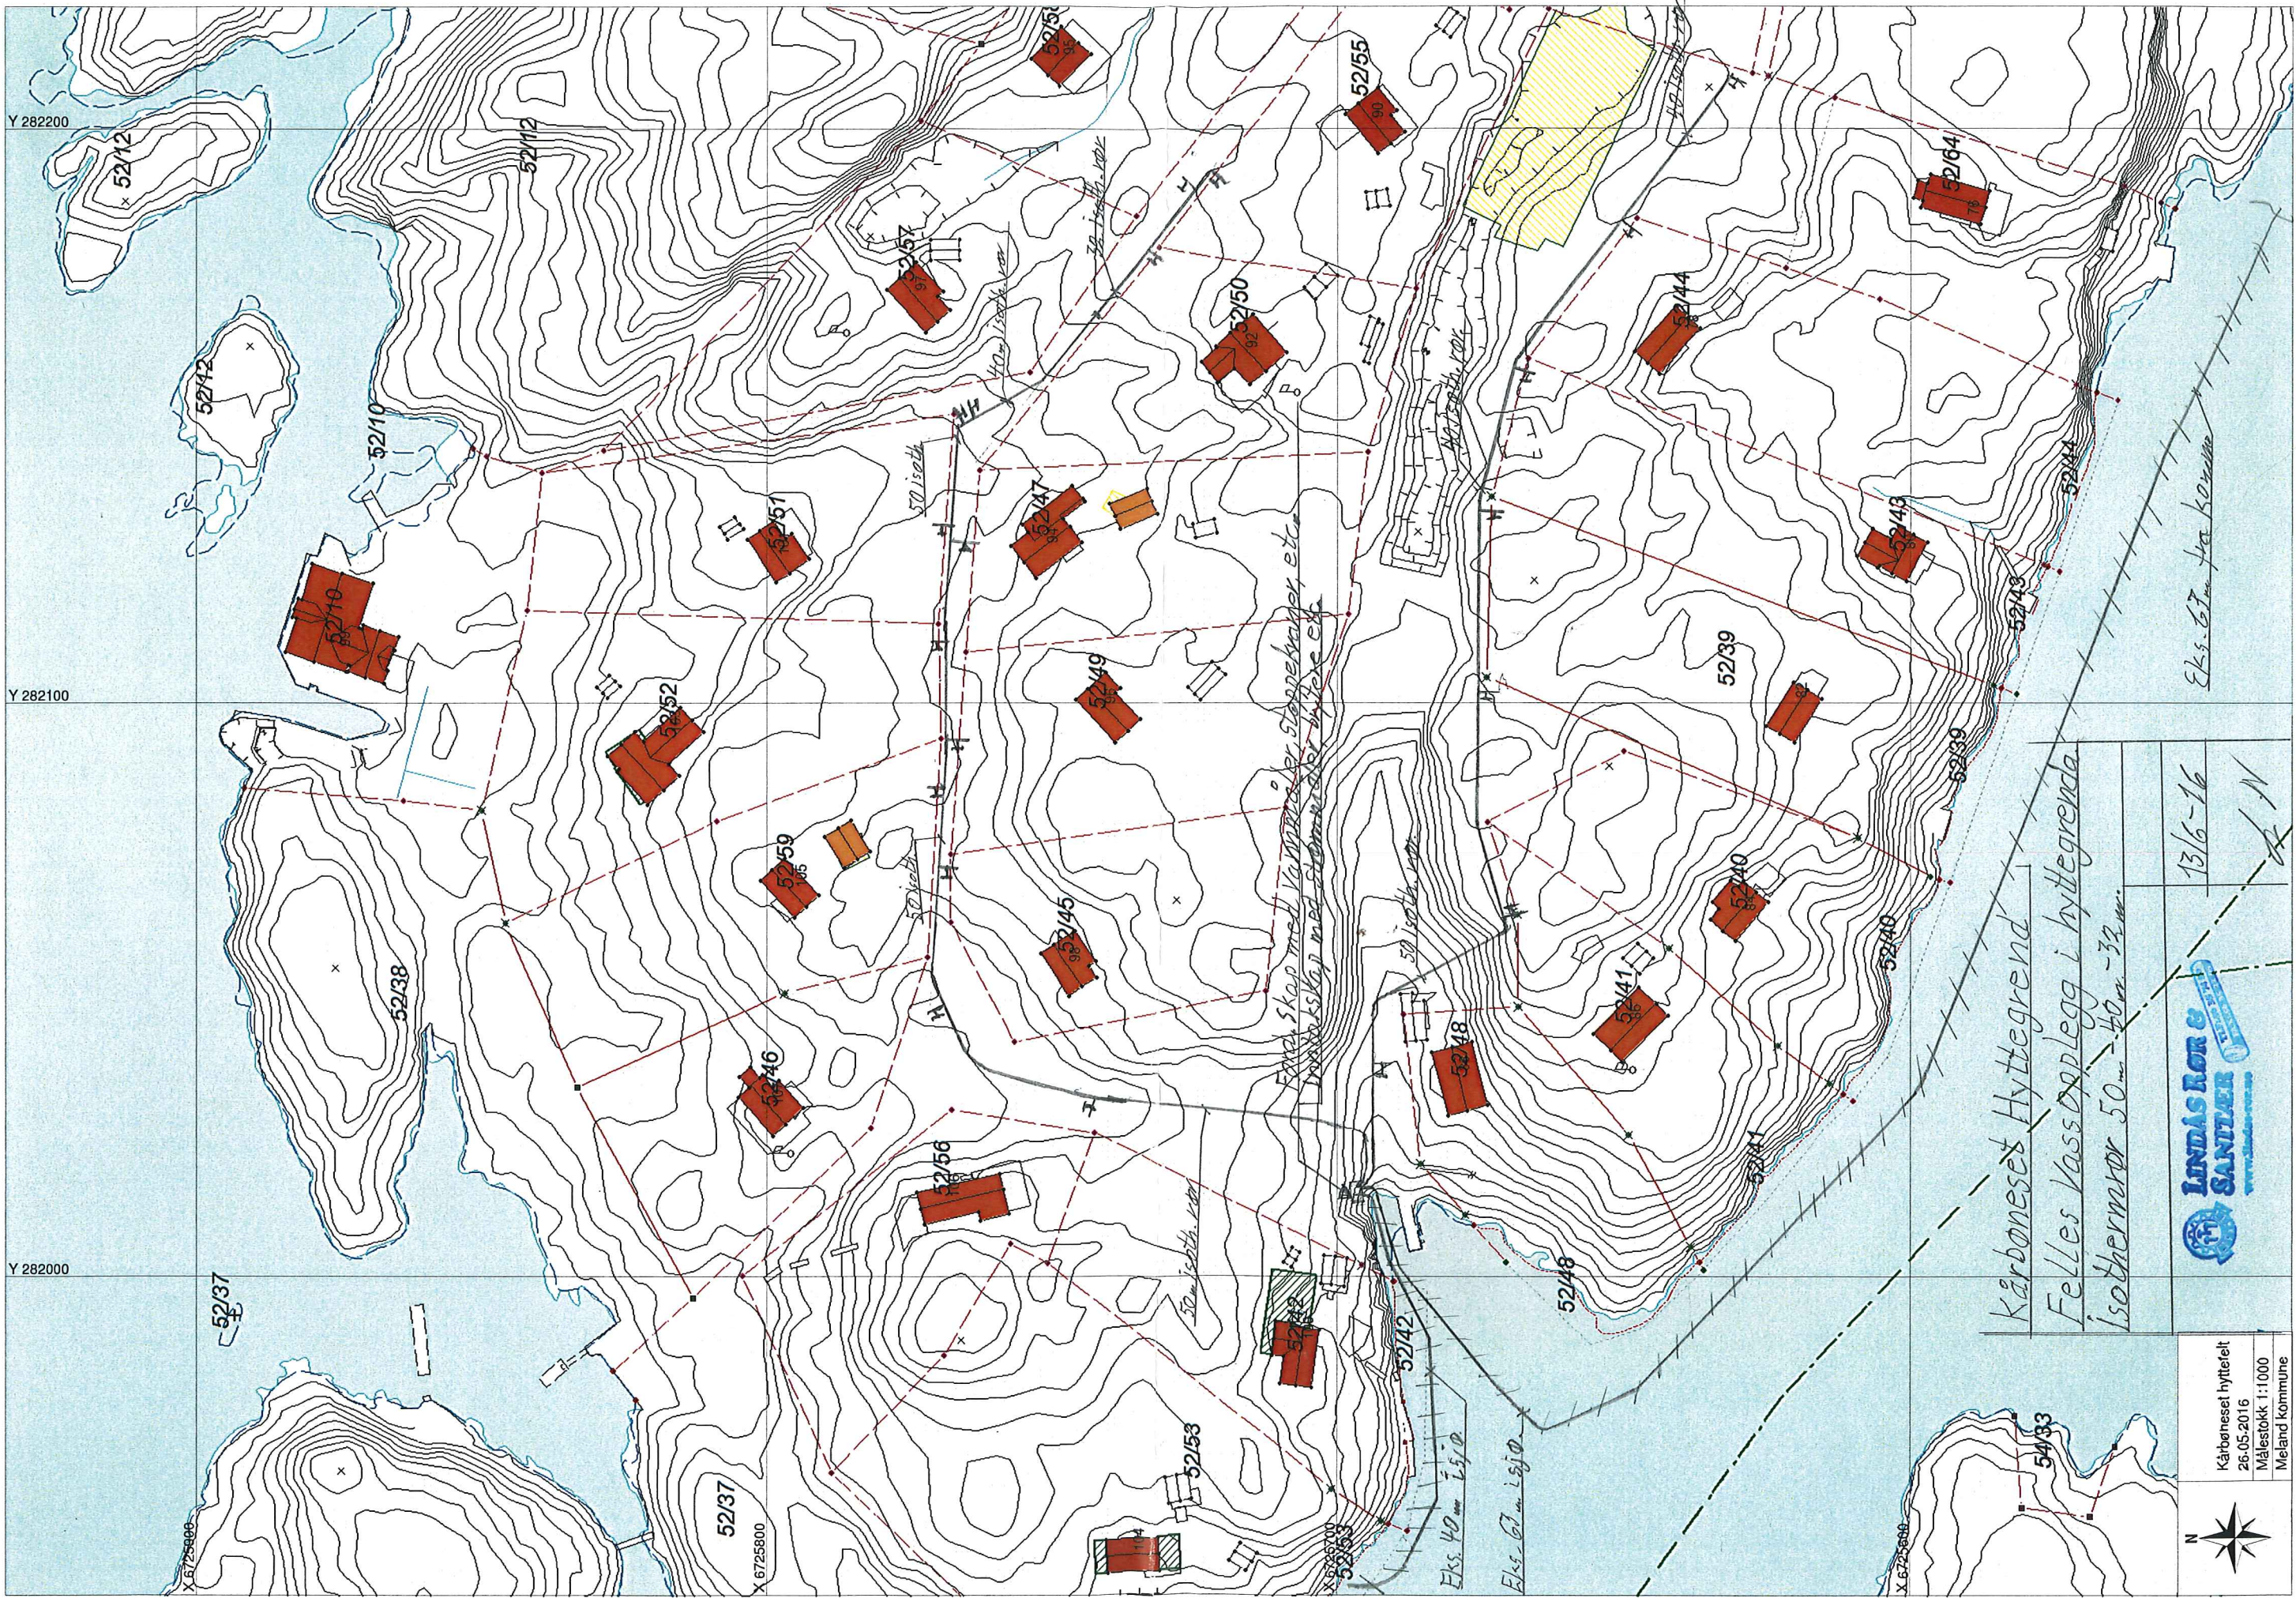

Kårbøneset Hyttegard
 Felles Vassopplegg i hyttegarda
 Isothermør 50m - 40m - 33m

13/6-16



Kårbøneset hyttefelt
 26.05.2016
 Målestokk 1:1000
 Meland kommune



Ferdig skap med vannrør og sløppebuer, etc.
 Vassopplegg med stømmer og hylse etc.

Eks. 67m fra kommun

Eks. 40m i sjø

Eks. 67m i sjø

50 isoth

50 isoth

50 isoth

50 isoth

Y 282200

Y 282100

Y 282000

X 6725800

X 6725900

X 6726000