

SITUASJONSKART

Gnr/Bnr: 52/16, 21
Adresse:
Eigar/søkar: Skiaker, Kaarbø, Kaarbø

Kvalitet : FKB-B

Gjeldande plan : Kommuneplan
Planformål : LNF

Vår referanse: PAS

Sign.




Målestokk: 1:1000
Dato: 02.08.2017

MELAND
KOMMUNE



- | | | | |
|--|------------------------|--|------------|
| | Gjerde | | Bolighus |
| | Usikker eigedomsgrense | | Andre bygg |
| | Målt eigedomsgrense | | |

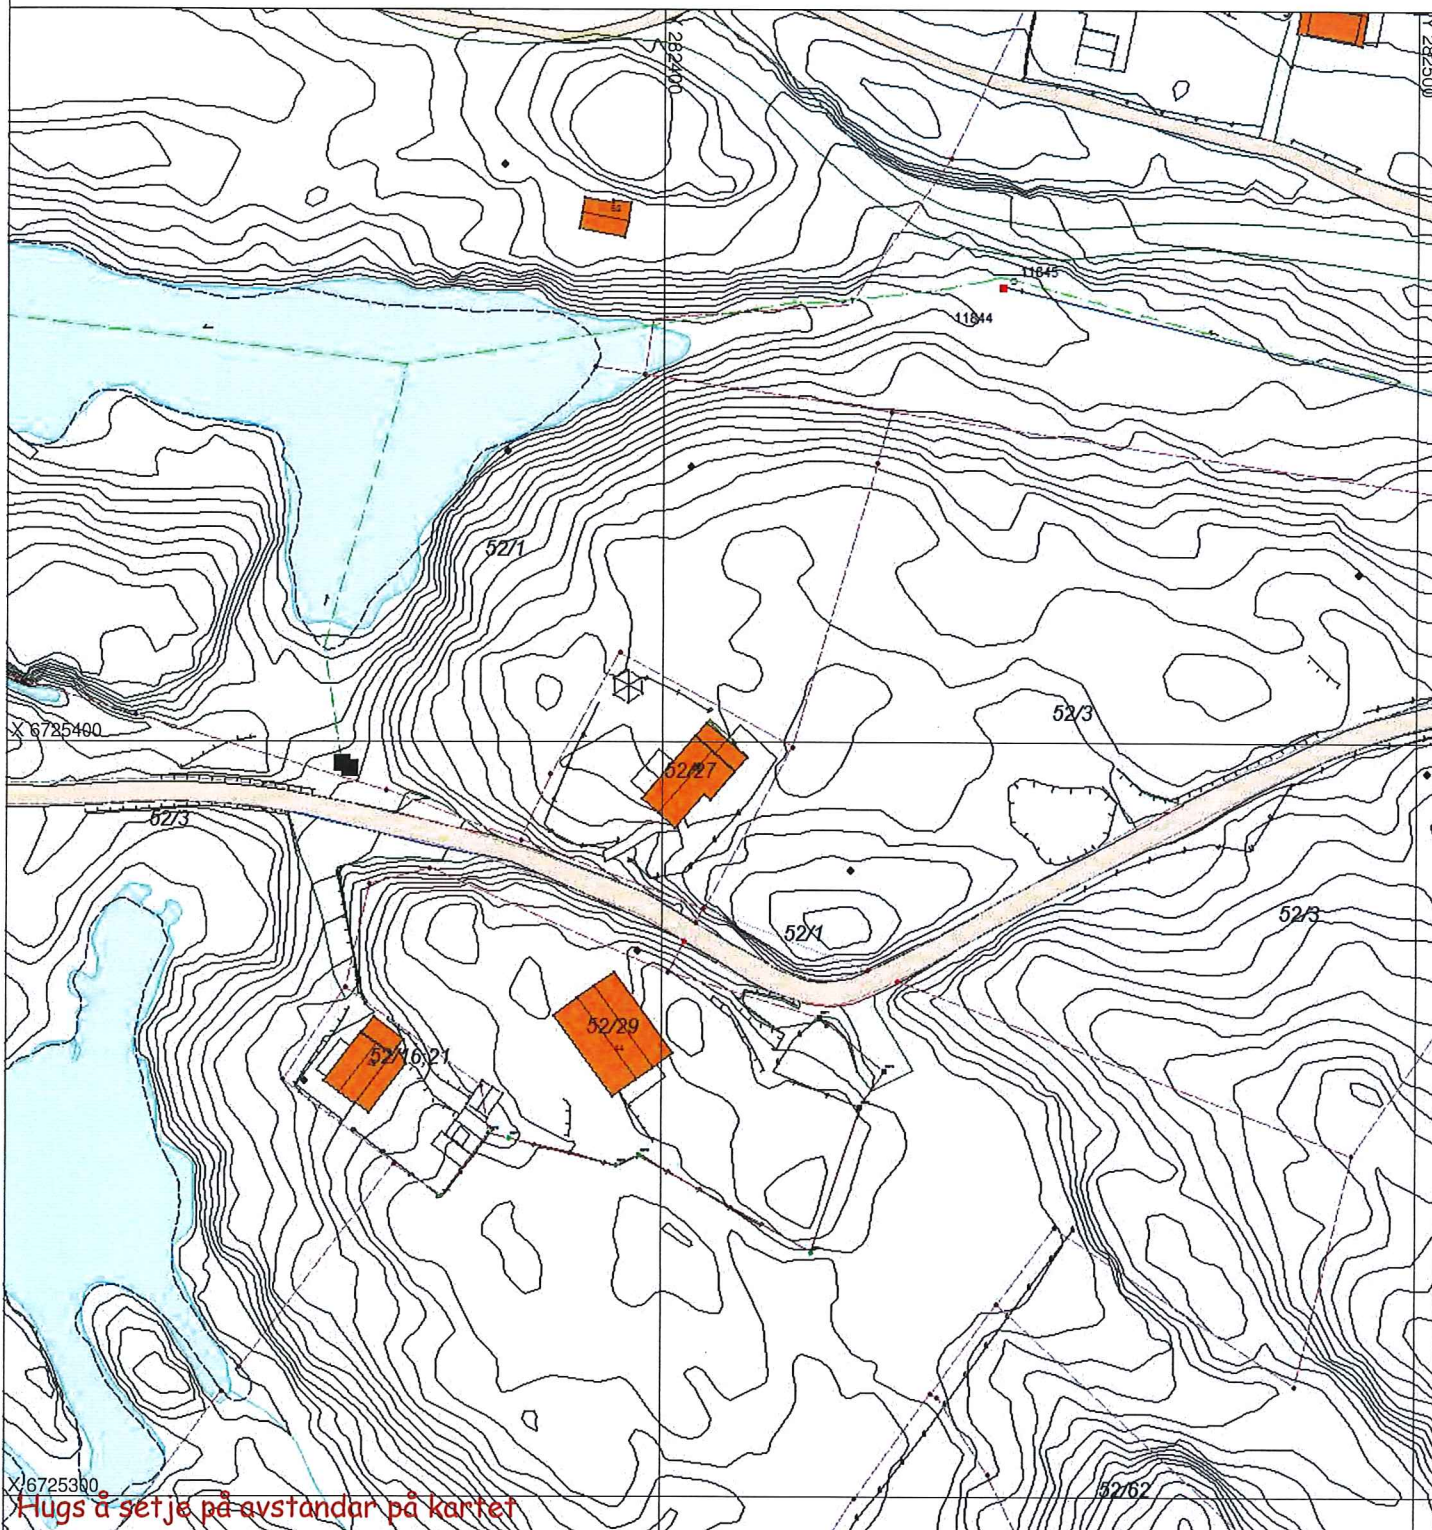

SITUASJONSPLAN

Tiltak

Underskrift Situasjonplan

Dato