

SITUASJONSKART

Gnr/Bnr: Gnr 52 Bnr 47

Adresse:

Eigar/søkar:

Kvalitet : FKB-B

Gjeldande plan : Kommuneplan

Planformål : Fritidsbustad

Vår referanse: HOK

Sign.




MELAND
KOMMUNE



Målestokk: 1:750
Dato: 18.07.2017

- | | | | |
|--|------------------------|--|------------|
| | Gjerde | | Bolighus |
| | Usikker eigedomsgrense | | Andre bygg |
| | Målt eigedomsgrense | | |

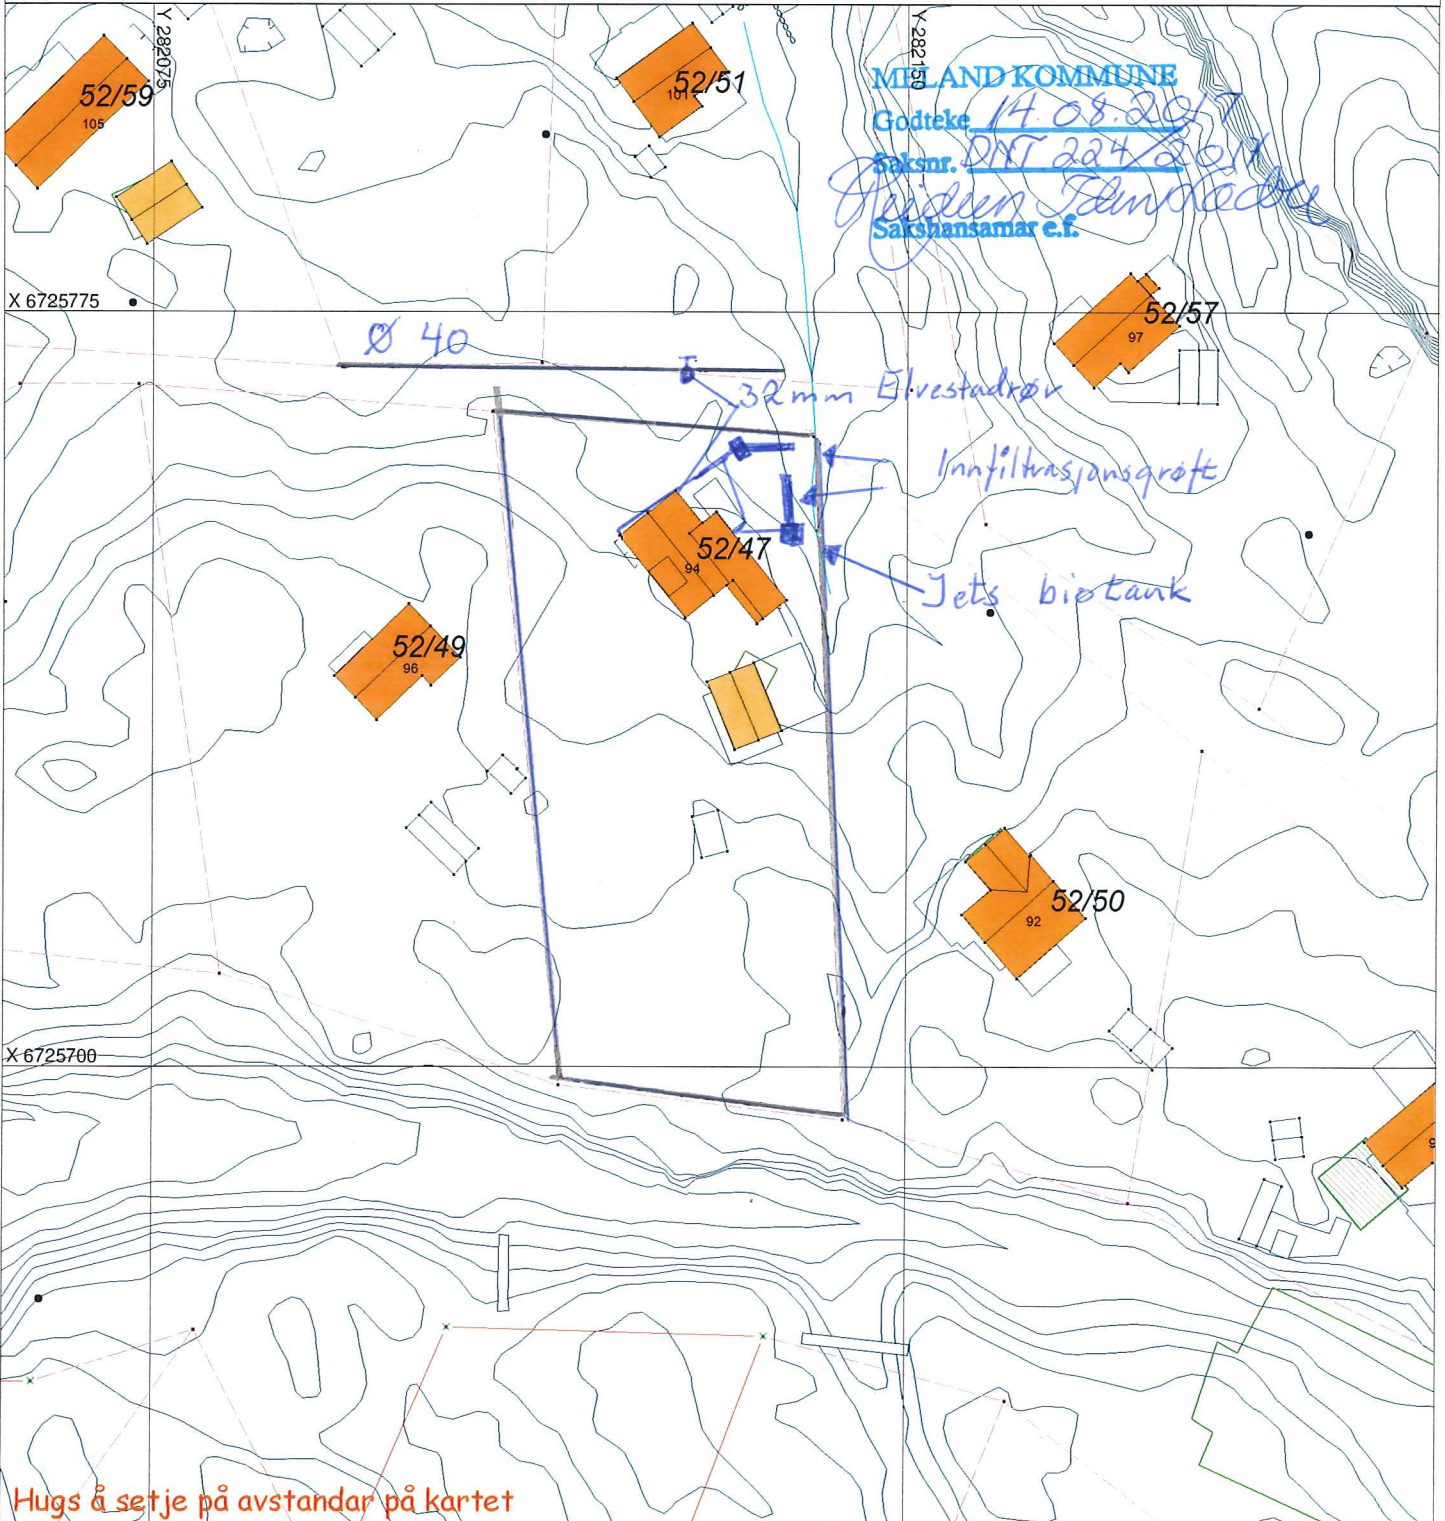

Hugs å setje på avstandar på kartet

SITUASJONSPLAN

Tiltak

Underskrift Situasjonsplan

Dato