

SITUASJONSKART

MELAND
KOMMUNE

Gnr/Bnr: 14/6
 Adresse: Melandsvegen / Erstad
 Eigar/søkar: Henning Wilhelmsen



Kvalitet : FKB-B


Målestokk: 1:1000
 Dato: 13.06.2017

Gjeldande plan : Kommuneplan
 Planformål : Spreidd bustad

Vår referanse: Amg

Gjerde
 Usikker eigedomsgrense
 Målt eigedomsgrense
 Bolighus
 Andre bygg

Sign.

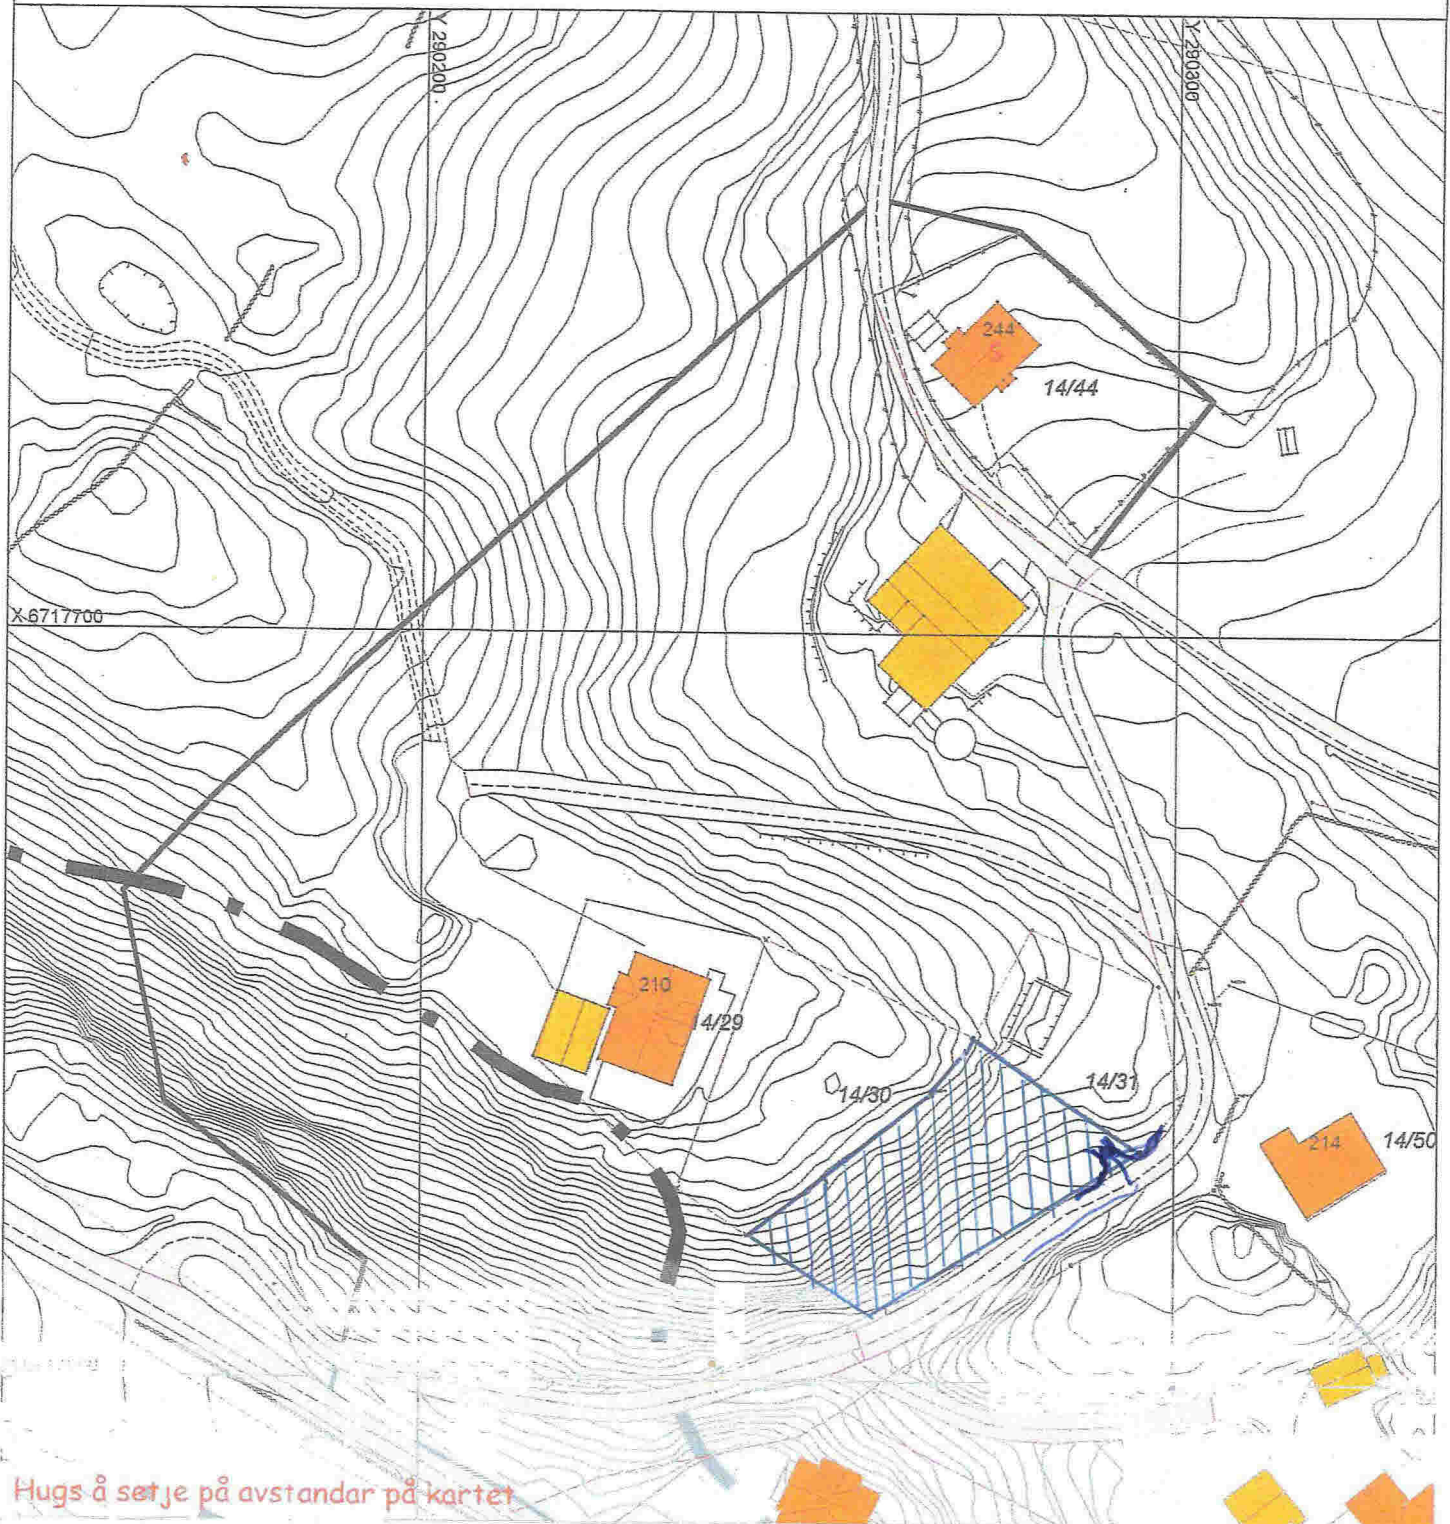

Hugs å setje på avstandar på kartet