


Prosjektnr.  
**2016080**

Revisjon nr.  
-

Type tegning  
**Situasjonsplan**

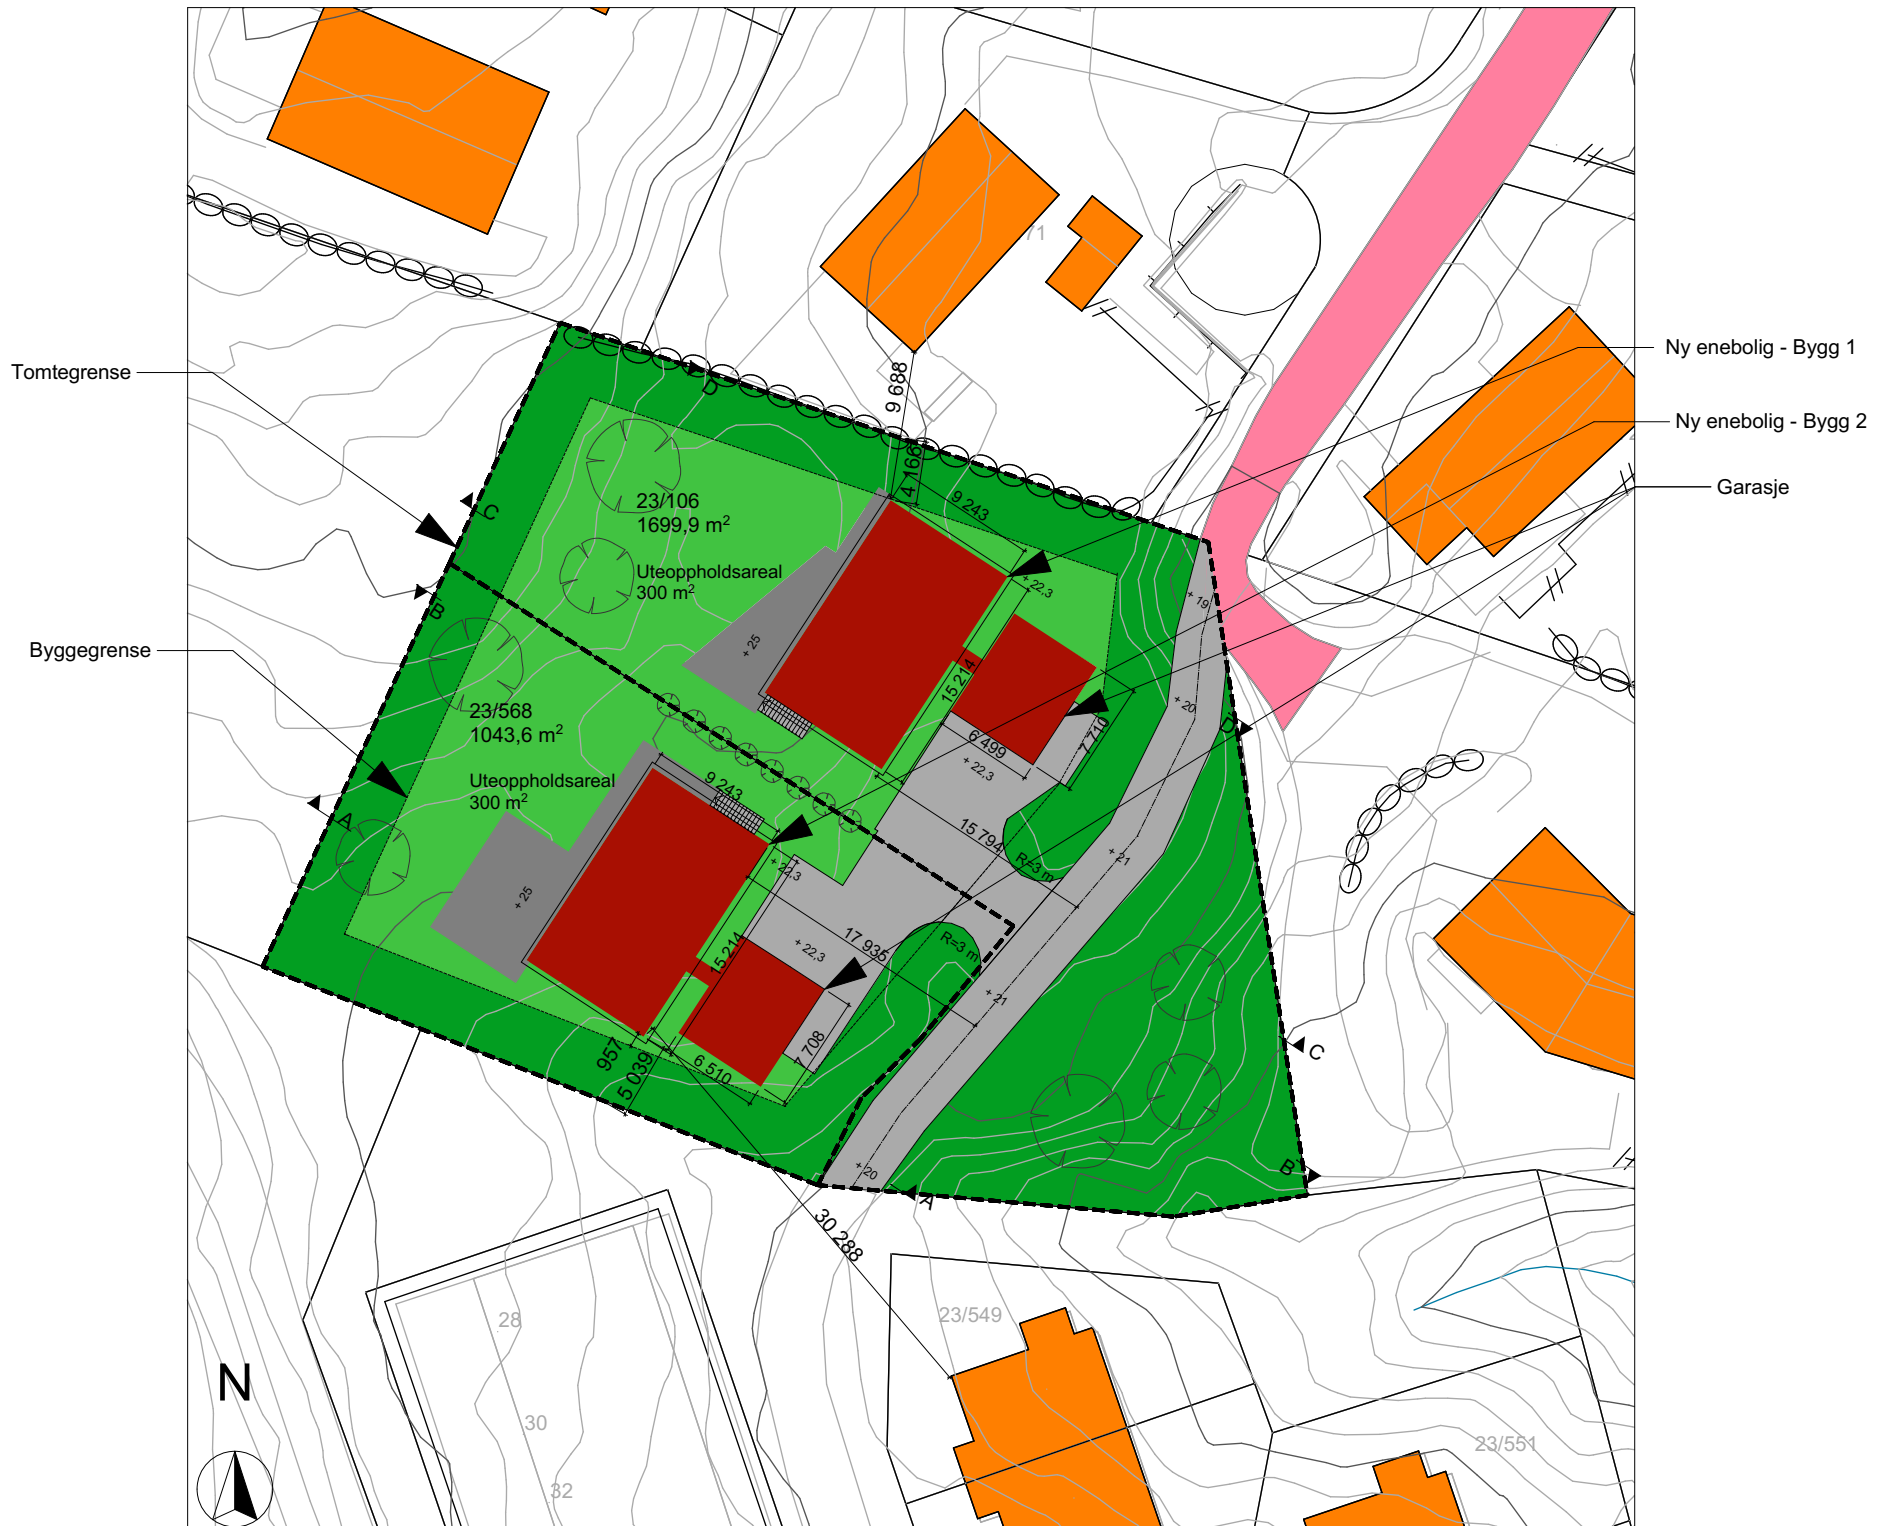

Fase  
**SØKNADSTEGNINGER**

 **arkoconsult**

ARKOCONSULT AS, Postboks 103, 5291 Valestrandfossen  
Tel.: 56390003 - Fax.: 56191130 - Mob.: 93241511  
Mail: post@arkoconsult.no - Org.nr. 997 089 782 MVA

Tiltakshaver

**Bolig & Eiendom**

Prosjekt

**Nye eneboliger**

**23/106  
Meland**

Tegningsnr.:  
**20716080A10-1**

Type tegning:  
**Situasjonsplan**

BRA TOTALT (innv.)  
228,5 m<sup>2</sup>

BYA  
136,3 m<sup>2</sup>

Sign.

KFJ

Dato

21.08.2017

Kontroll

PKT

Dato

21.08.2017

Målestokk

**1:500**

Format

**A3**

I HENHOLD TIL LOVVERK ER DENNE TEGNINGEN ARKOCONSULT AS SIN EIENDOM. DENNE TEGNINGEN KAN IKKE BLI BRUKT, OFFENTLIGGJORT ELLER GIS VIDERE TIL TREDJEPART UTEN VÅRT SKRIFTLIGE SAMTYKKE. OVERTREDELSE AV DETTE KAN FØRE TIL SØKSMÅL. OBS! TEGNINGEN KAN PRINTES I FEIL SKALA. IKKE TA MÅL DIREKTE PÅ TEGNING. BRUK KUN OPPGITTE MÅL.