


1:100 B1 Fasade Nordvest

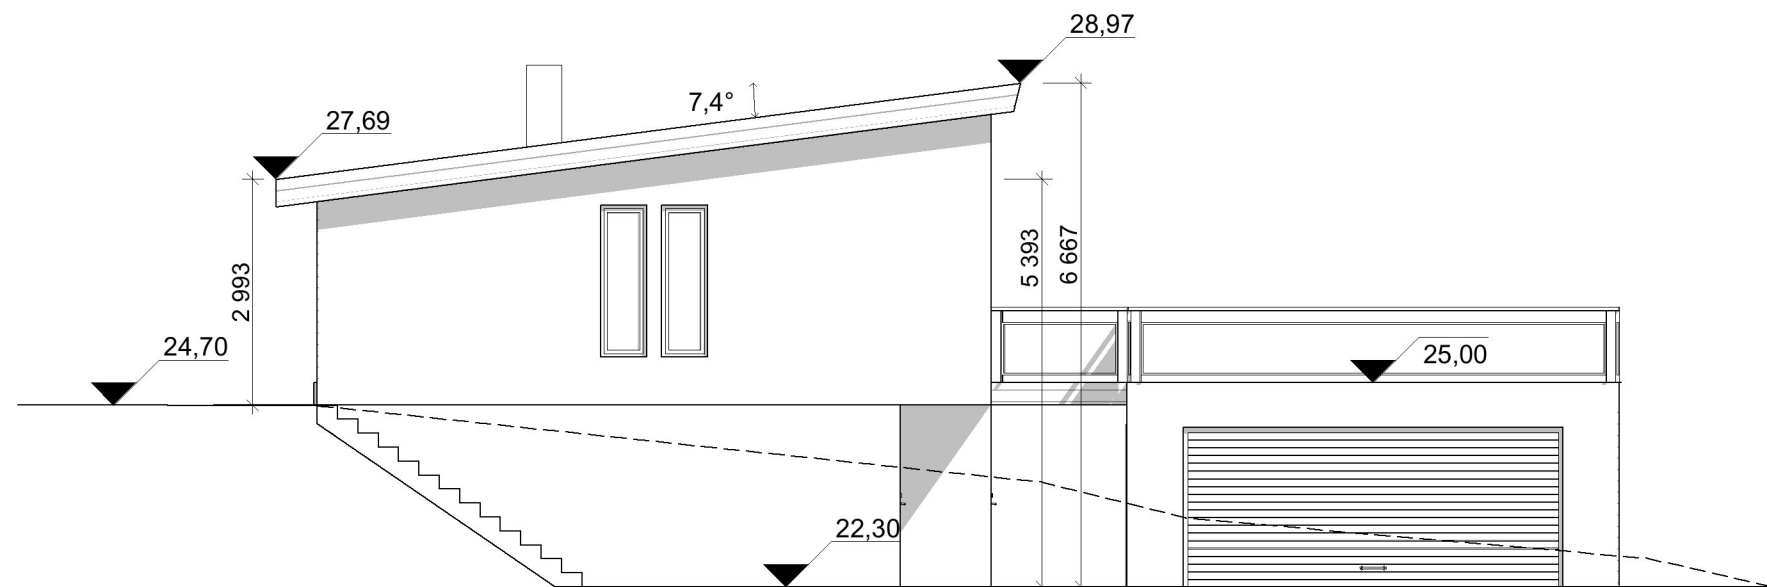

1:100 B1 Fasade Sørvest

Fase  
**SØKNADSTEGNINGER**




ARKOCONSULT AS, Postboks 103, 5291 Valestrandfossen  
Tel.: 56390003 - Fax.: 56191130 - Mob.: 93241511  
Mail: post@arkoconsult.no - Org.nr. 997 089 782 MVA

Tiltakshaver <b>Bolig &amp; Eiendom</b>	Sign. KFJ Dato 21.08.2017
Prosjekt <b>Nye eneboliger</b>	Kontroll PKT Dato 21.08.2017
<b>23/106 Meland</b>	Målestokk <b>1:100</b>
Tegningsnr.: <b>20716080A40-1</b>	Format <b>A3</b>
Type tegning: <b>Fasade Nordvest og Sørvest - Bygg 1</b>	

I HENHOLD TIL LOVVERK ER DENNE TEGNINGEN ARKOCONSULT AS SIN EIENDOM. DENNE TEGNINGEN KAN IKKE BLI BRUKT, OFFENTLIGGJORT ELLER GIS VIDERE TIL TREDJEPART UTEN VÅRT SKRIFTLIGE SAMTYKKE. OVERTREDELSE AV DETTE KAN FØRE TIL SØKSMÅL. OBS! TEGNINGEN KAN PRINTES I FEIL SKALA. IKKE TA MÅL DIREKTE PÅ TEGNING. BRUK KUN OPPGITTE MÅL.



1:100 B1 Fasade Sørøst

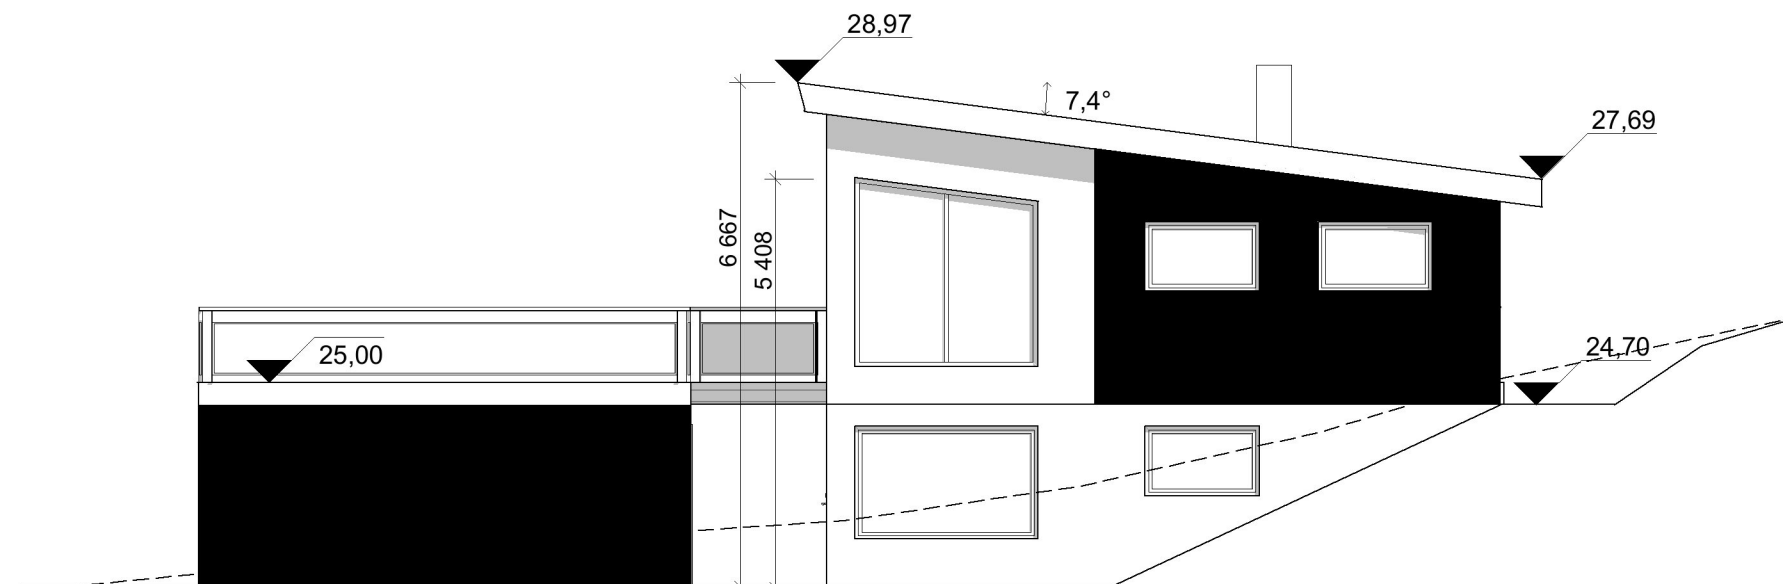

1:100 B1 Fasade Nordøst

Fase  
**SØKNADSTEGNINGER**



ARKOCONSULT AS, Postboks 103, 5291 Valestrandfossen  
Tel.: 56390003 - Fax.: 56191130 - Mob.: 93241511  
Mail: post@arkoconsult.no - Org.nr. 997 089 782 MVA


Tiltakshaver	Sign. KFJ
<b>Bolig &amp; Eiendom</b>	Dato 21.08.2017

Prosjekt	Kontroll PKT
<b>Nye eneboliger</b>	Dato 21.08.2017
<b>23/106 Meland</b>	Målestokk <b>1:100</b>


Tegningsnr.: <b>20716080A40-2</b>	Format
--------------------------------------	--------

Type tegning: <b>Fasade Nordøst og Sørøst - Bygg 1</b>	<b>A3</b>
-----------------------------------------------------------	-----------

I HENHOLD TIL LOVVERK ER DENNE TEGNINGEN ARKOCONSULT AS SIN EIENDOM. DENNE TEGNINGEN KAN IKKE BLI BRUKT, OFFENTLIGGJORT ELLER GIS VIDERE TIL TREDJEPART UTEN VÅRT SKRIFTLIGE SAMTYKKE. OVERTREDELSE AV DETTE KAN FØRE TIL SØKSMÅL. OBS! TEGNINGEN KAN PRINTES I FEIL SKALA. IKKE TA MÅL DIREKTE PÅ TEGNING. BRUK KUN OPPGITTE MÅL.

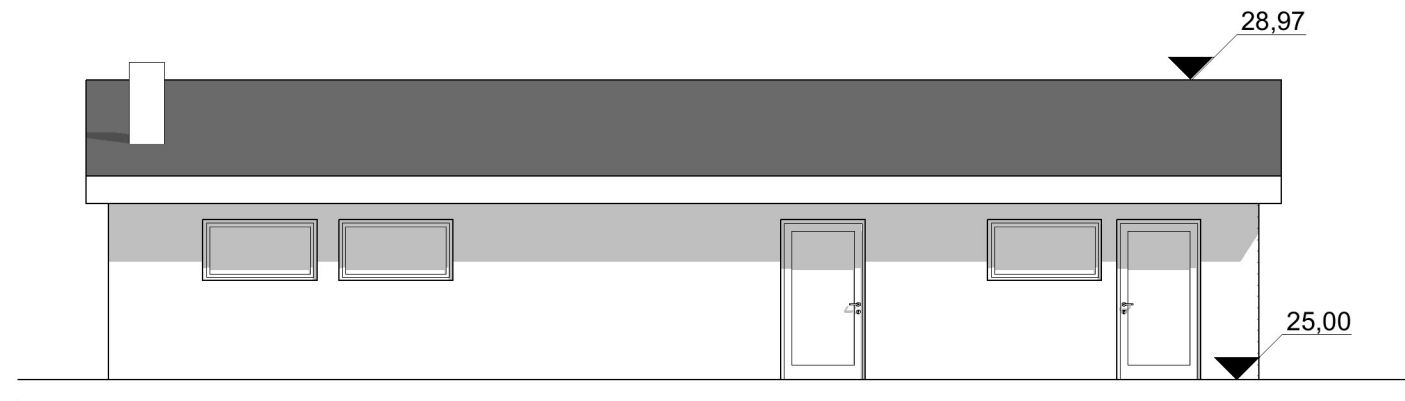

1:100 B2 Fasade Nordvest

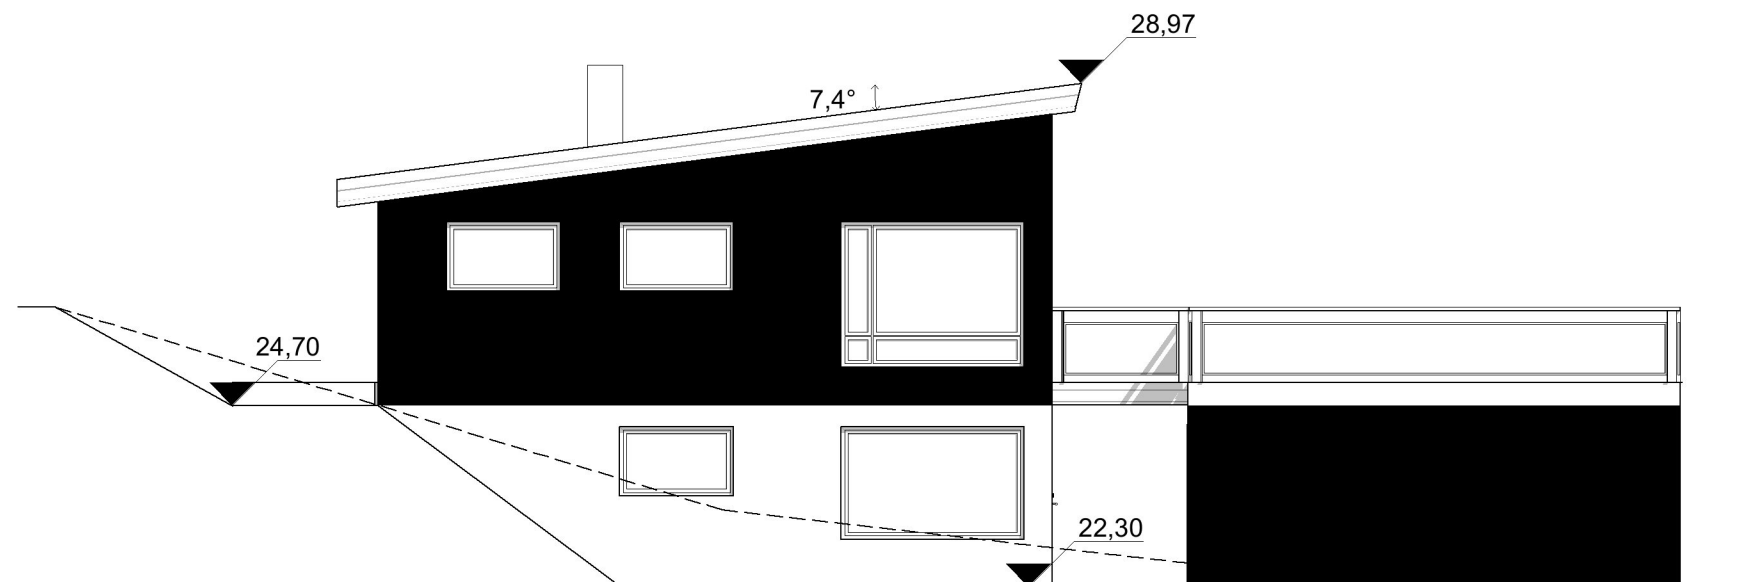

1:100 B2 Fasade Sørvest

Fase  
**SØKNADSTEGNINGER**




ARKOCONSULT AS, Postboks 103, 5291 Valestrandfossen  
Tel.: 56390003 - Fax.: 56191130 - Mob.: 93241511  
Mail: post@arkoconsult.no - Org.nr. 997 089 782 MVA

Tiltakshaver <b>Bolig &amp; Eiendom</b>	Sign. KFJ Dato 21.08.2017
Prosjekt <b>Nye eneboliger</b>	Kontroll PKT Dato 21.08.2017
<b>23/106 Meland</b>	Målestokk <b>1:100</b>
Tegningsnr.: <b>20716080A40-3</b>	Format <b>A3</b>
Type tegning: <b>Fasade Nordvest og Sørvest - Bygg 2</b>	

I HENHOLD TIL LOVVERK ER DENNE TEGNINGEN ARKOCONSULT AS SIN EIENDOM. DENNE TEGNINGEN KAN IKKE BLI BRUKT, OFFENTLIGGJORT ELLER GIS VIDERE TIL TREDJEPART UTEN VÅRT SKRIFTLIGE SAMTYKKE. OVERTREDELSE AV DETTE KAN FØRE TIL SØKSMÅL. OBS! TEGNINGEN KAN PRINTES I FEIL SKALA. IKKE TA MÅL DIREKTE PÅ TEGNING. BRUK KUN OPPGITTE MÅL.



1:100 B2 Fasade Sørøst

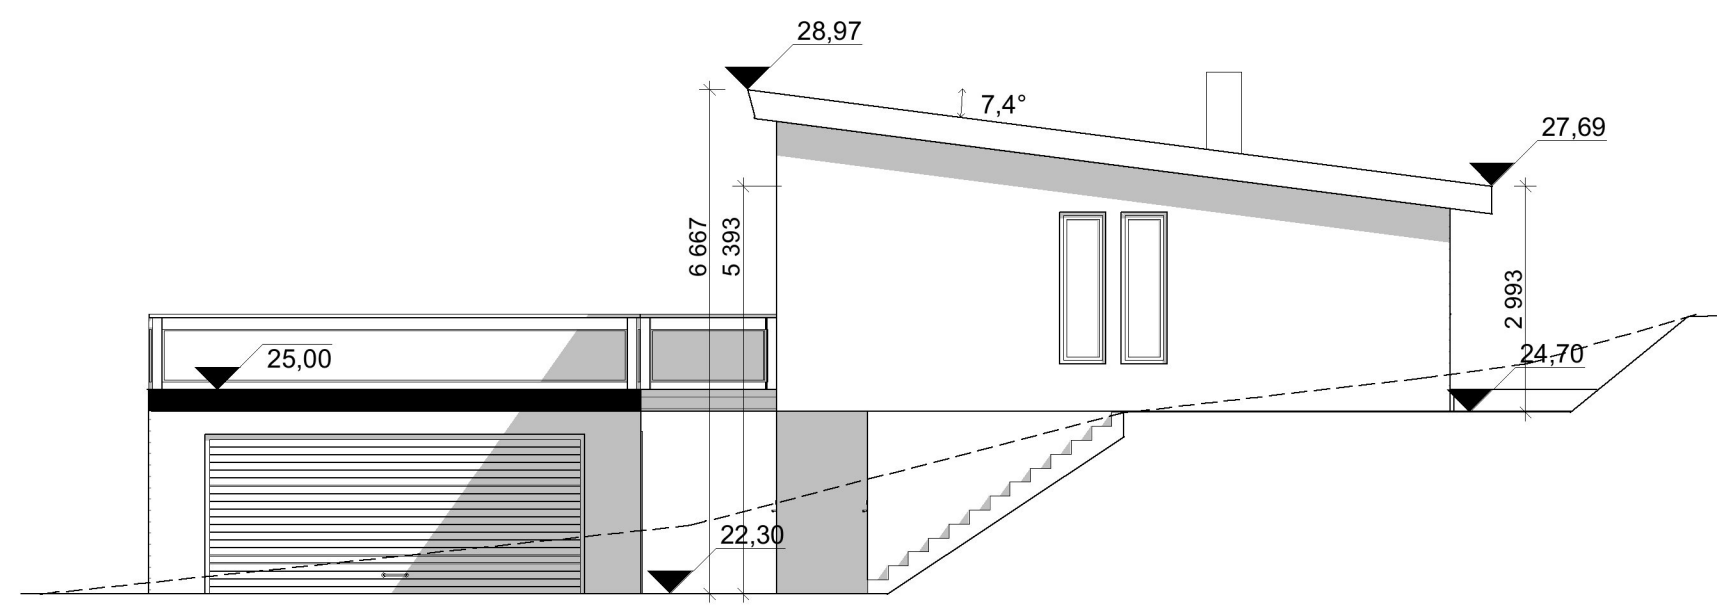

1:100 B2 Fasade Nordøst

Fase  
**SØKNADSTEGNINGER**



ARKOCONSULT AS, Postboks 103, 5291 Valestrandfossen  
Tel.: 56390003 - Fax.: 56191130 - Mob.: 93241511  
Mail: post@arkoconsult.no - Org.nr. 997 089 782 MVA

Tiltakshaver	Sign. KFJ
<b>Bolig &amp; Eiendom</b>	Dato 21.08.2017

Prosjekt	Kontroll PKT
<b>Nye eneboliger</b>	Dato 21.08.2017
<b>23/106 Meland</b>	Målestokk <b>1:100</b>

Tegningsnr.: <b>20716080A40-4</b>	Format
--------------------------------------	--------

Type tegning: <b>Fasade Nordøst og Sørøst - Bygg 2</b>	<b>A3</b>
---------------------------------------------------------------	-----------

I HENHOLD TIL LOVVERK ER DENNE TEGNINGEN ARKOCONSULT AS SIN EIENDOM. DENNE TEGNINGEN KAN IKKE BLI BRUKT, OFFENTLIGGJORT ELLER GIS VIDERE TIL TREDJEPART UTEN VÅRT SKRIFTLIGE SAMTYKKE. OVERTREDELSE AV DETTE KAN FØRE TIL SØKSMÅL. OBS! TEGNINGEN KAN PRINTES I FEIL SKALA. IKKE TA MÅL DIREKTE PÅ TEGNING. BRUK KUN OPPGITTE MÅL.

Prosjektnr.  
**2016080**

Revisjon nr.  
-

Type tegning  
**Visualisering**



Fase  
**SØKNADSTEGNINGER**



ARKOCONSULT AS, Postboks 103, 5291 Valestrandfossen  
Tel.: 56390003 - Fax.: 56191130 - Mob.: 93241511  
Mail: post@arkoconsult.no - Org.nr. 997 089 782 MVA

Tiltakshaver

**Bolig & Eiendom**

Prosjekt

**Nye eneboliger**

**23/106  
Meland**

Tegningsnr.:  
**20716080A40-5**

Type tegning:  
**Visualisering**

Sign.

KFJ

Dato

21.08.2017

Kontroll

PKT

Dato

21.08.2017

Målestokk

**1:3,33**

Format

**A3**

I HENHOLD TIL LOVVERK ER DENNE TEGNINGEN ARKOCONSULT AS SIN EIENDOM. DENNE TEGNINGEN KAN IKKE BLI BRUKT, OFFENTLIGGJORT ELLER GIS VIDERE TIL TREDJEPART UTEN VÅRT SKRIFTLIGE SAMTYKKE. OVERTREDELSE AV DETTE KAN FØRE TIL SØKSMÅL. OBS! TEGNINGEN KAN PRINTES I FEIL SKALA. IKKE TA MÅL DIREKTE PÅ TEGNING. BRUK KUN OPPGITTE MÅL.