


Vedlegg 4

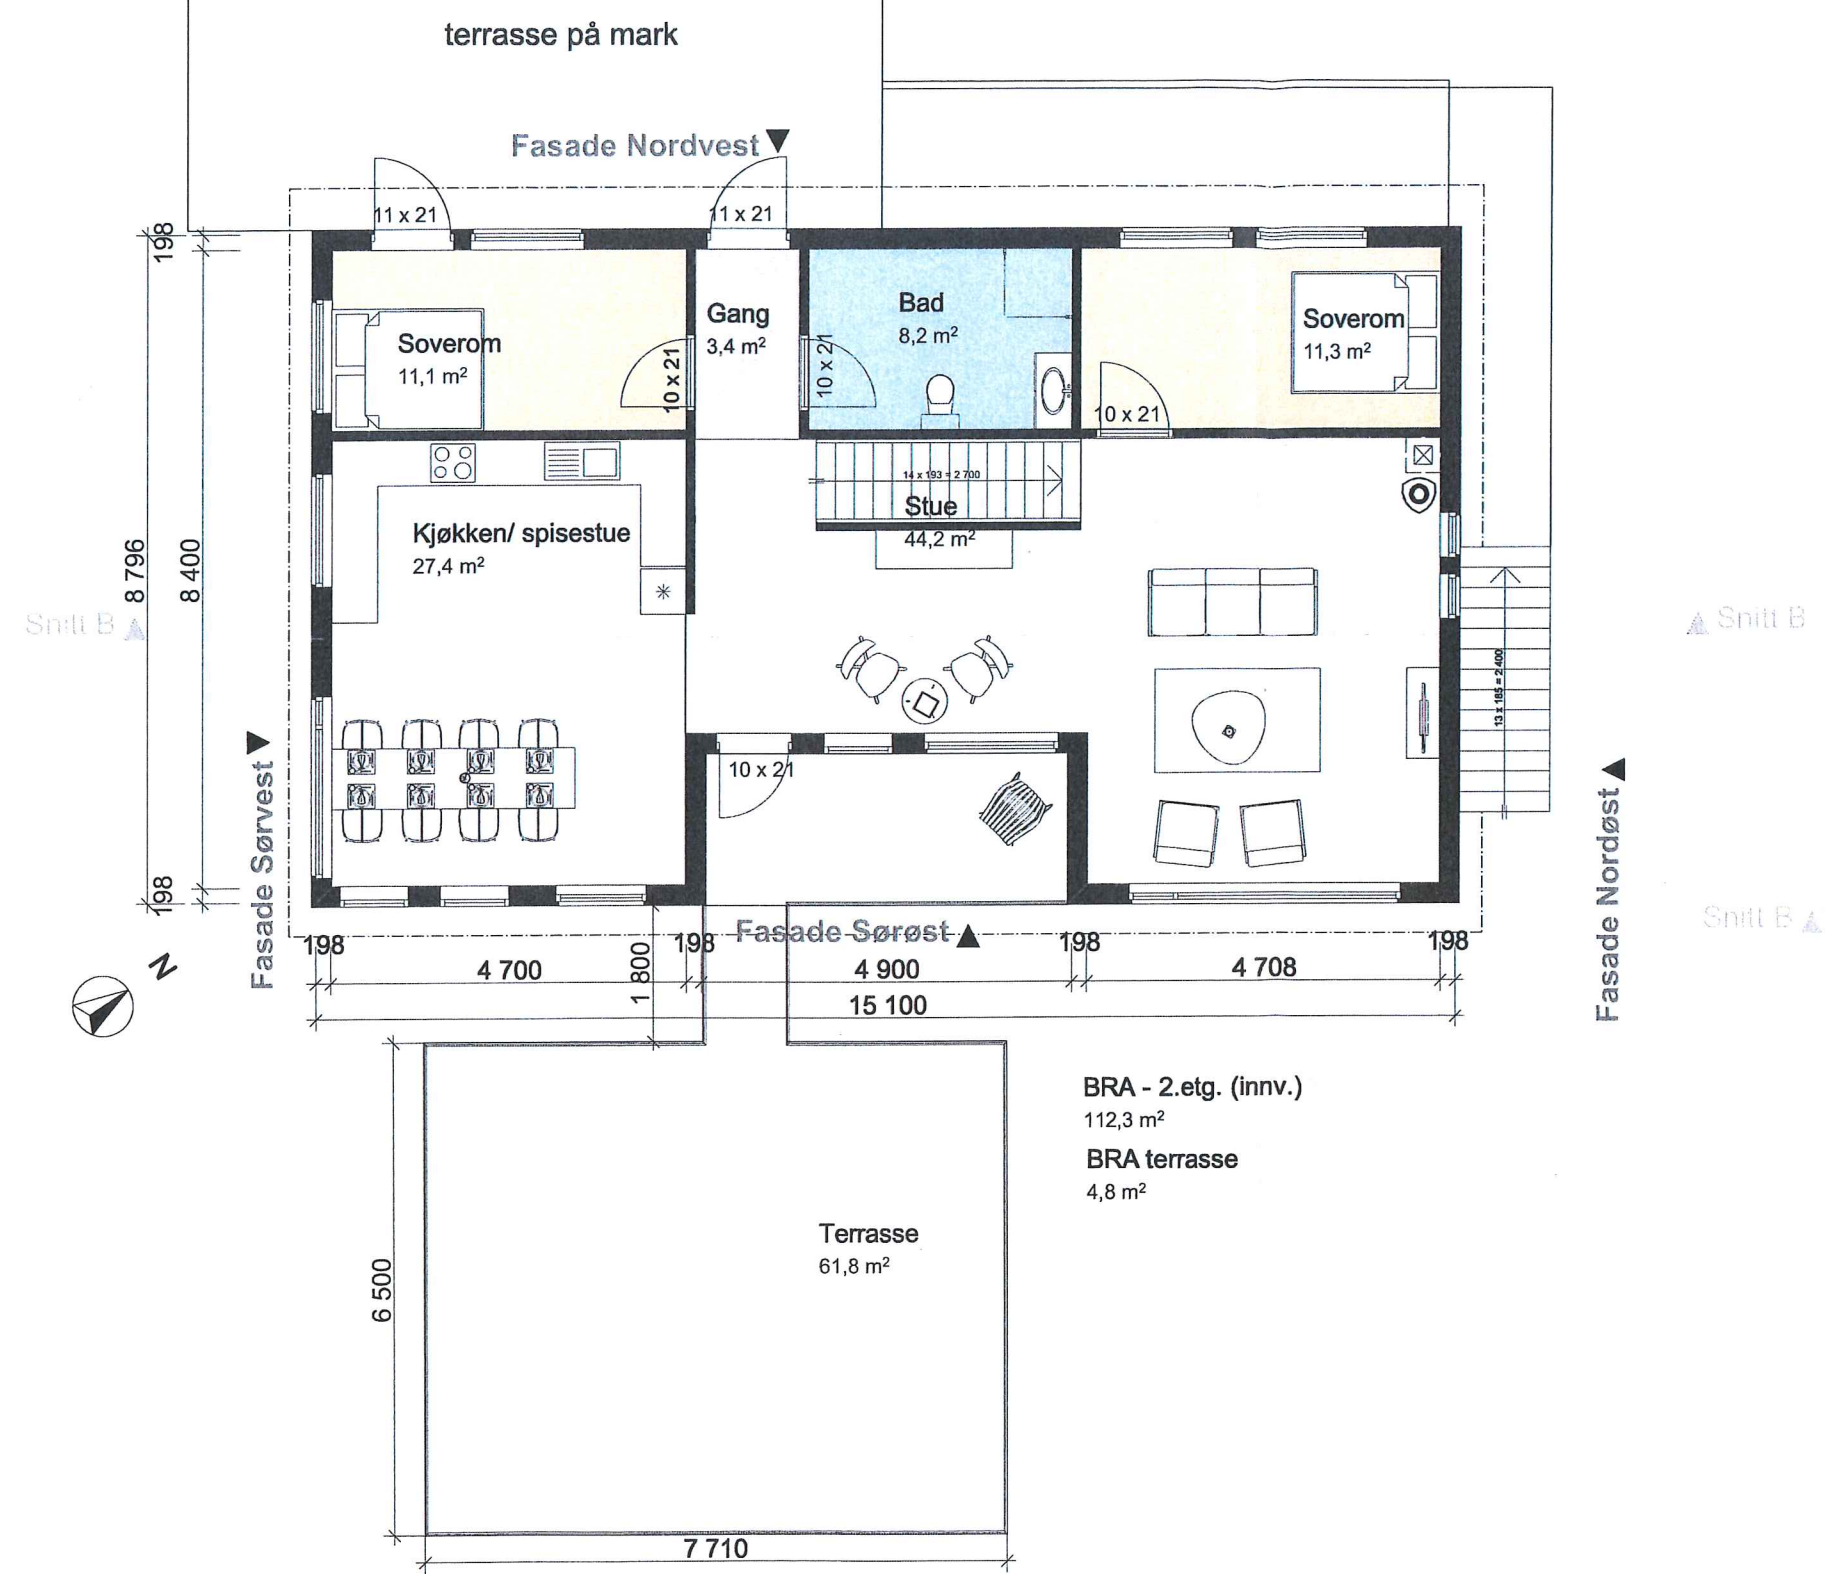

Fase <b>SØKNADSTEGNINGER</b>	
 ARKOCONSULT AS, Postboks 103, 5291 Valestrandfossen Tel.: 56390003 - Fax.: 56191130 - Mob.: 93241511 Mail: post@arkoconsult.no - Org.nr. 997 089 782 MVA	
Tillakshaver	Sign. KFJ
<b>Bolig &amp; Eiendom</b>	Dato 21.08.2017
Prosjekt	Kontroll PKT
<b>Nye eneboliger</b>	Dato 21.08.2017
<b>23/106</b>	Målestokk <b>1:100</b>
<b>Meland</b>	Format
Tegningsnr.: <b>20716080A20-4</b>	<b>A3</b>
Type tegning: <b>Plan 2. Etasje - Bygg 2</b>	

I HENHOLD TIL LOVVERK ER DENNE TEGNINGEN ARKOCONSULT AS SIN EIENDOM. DENNE TEGNINGEN KAN IKKE BLI BRUKT, OFFENTLIGGJORT ELLER GIS VIDERE TIL TREDJEPART UTEN VÅRT SKRIFTLIGE SAMTYKKE. OVERTREDELSE AV DETTE KAN FØRE TIL SØKSMÅL. OBS! TEGNINGEN KAN PRINTES I FEIL SKALA. IKKE TA MÅL DIREKTE PÅ TEGNING. BRUK KUN OPPGITTE MÅL.