

	BYA	BRA	Tomt	%-BYA
Eks.	88M <sup>2</sup>	101M <sup>2</sup>	2366M <sup>2</sup>	3,7%
Nytt	107M <sup>2</sup>	139M <sup>2</sup>		4,5%
Total	195M <sup>2</sup>	240M <sup>2</sup>		8,2%

REV.	ENDRING GJELDER	DATE	TEGNET
------	-----------------	------	--------

Kenneth Bergesen  
Fosse 98, Gnr.25, Bnr.27, Meland


Situasjon, eksisterende

UTKAST / SKISSE  NABOVARSLING OG BYGGEMELDING  ARBEIDSTEGNING  
(NB: BESTILLINGER MÅ KUN GJØRES FRA ARBEIDSTEGNINGER)

ASKØY	TEGN. AV	KONTR. AV	MÅL	PROSJ. NR.	BYGG	TEGN. NR.	REV.
15.06.17	JFA	AK	1:1000-A4	16075	.	001	.


**PROSJEKTSTYRING VEST AS**  
PR. 66  
5318 STRUSSHAMN
PROSJEKTADMINISTRASJON  
EPOST: orne@psv.no
TLF. 950 66 447

D1

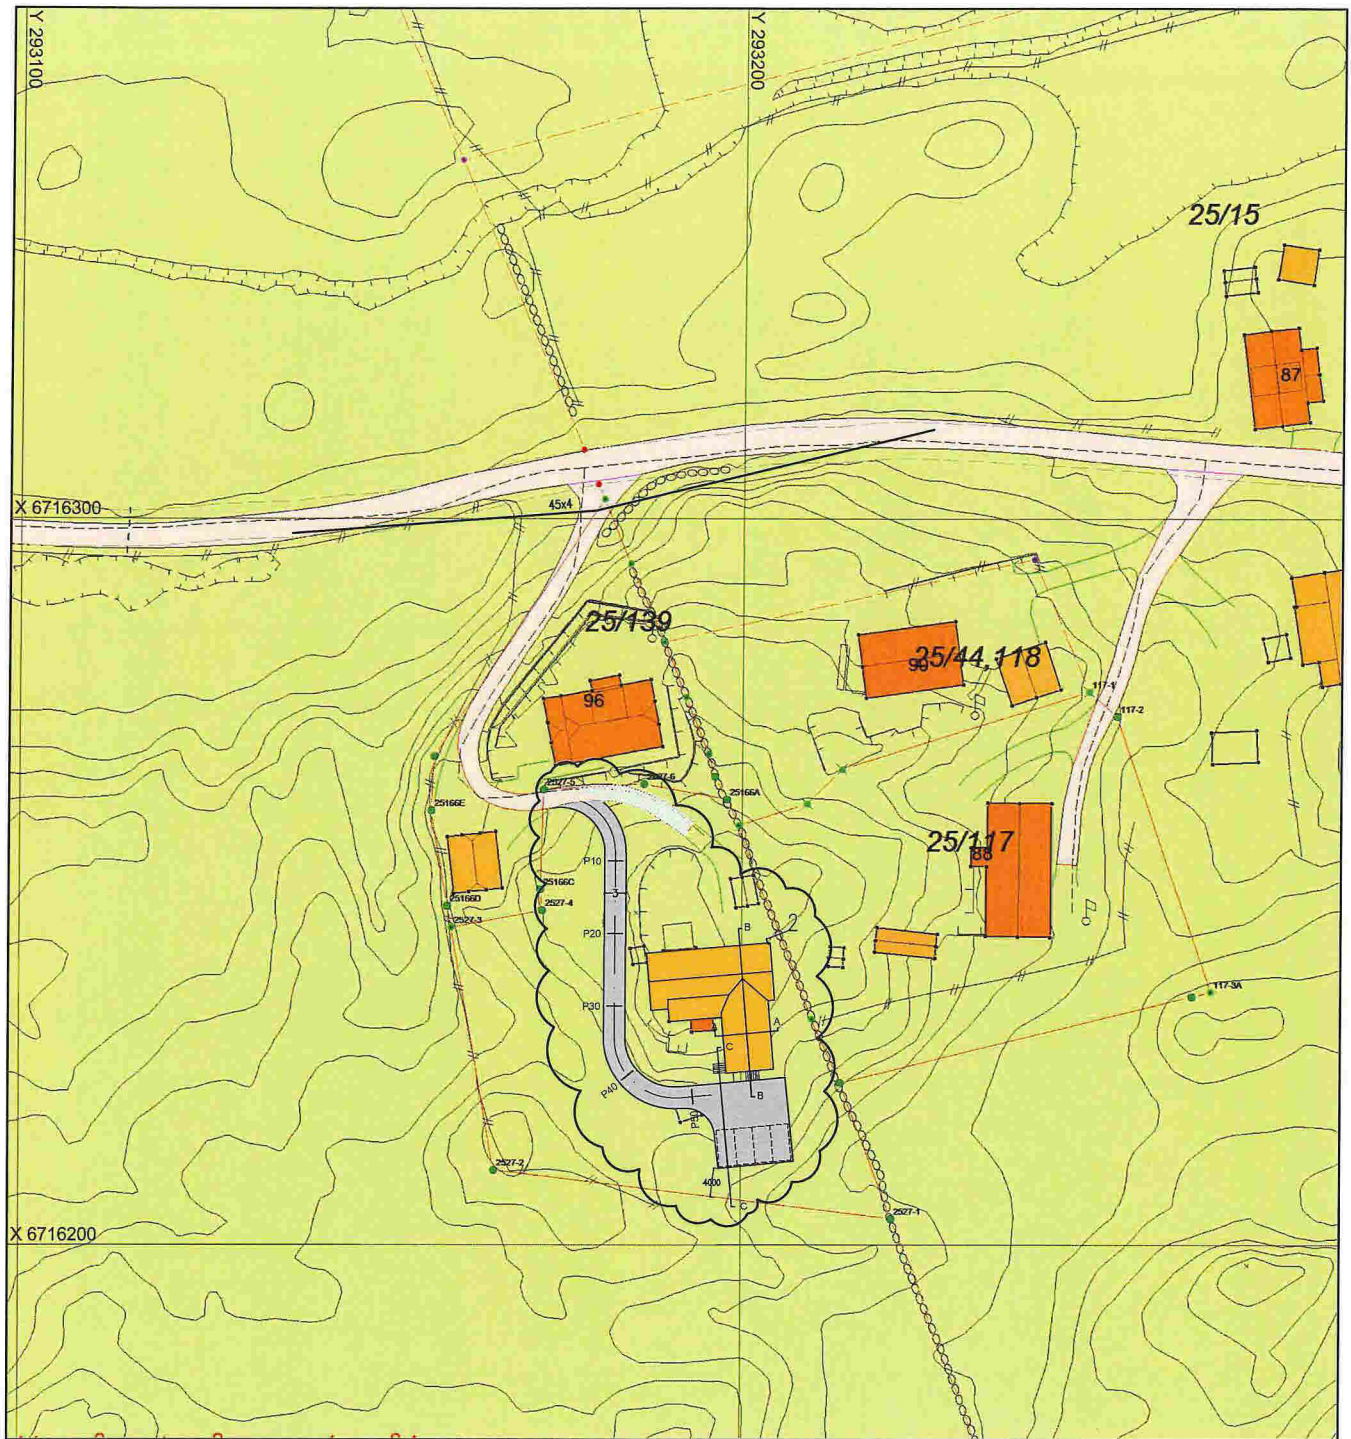

	BYA	BRA	Tomt	%-BYA			
Eks.	88M <sup>2</sup>	101M <sup>2</sup>	2366M <sup>2</sup>	3,7%			
Nytt	107M <sup>2</sup>	139M <sup>2</sup>		4,5%			
<b>Total</b>	<b>195M<sup>2</sup></b>	<b>240M<sup>2</sup></b>		<b>8,2%</b>			
REV.	ENDRING GJELDER			DATE TEGNET			
<b>Kenneth Bergesen</b> Fosse 98, Gnr.25, Bnr.27, Meland							
<b>Situasjon, tilbygg</b>							
<input checked="" type="checkbox"/> UTKAST / SKISSE <input checked="" type="checkbox"/> NABOVARSLING OG BYGGMELDING <input type="checkbox"/> ARBEIDSTEGNING (NB: BESTILLINGER MÅ KUN GJØRES FRA ARBEIDSTEGNINGER)							
ASKØY	TEGN. AV	KONTR. AV	MÅL	PROSJ. NR.	BYGG	TEGN. NR.	REV.
15.06.17	JFA	AK	. 1:1000-A4	16075	.	001	.
<b>PROSJEKTSTYRING VEST AS</b>					<b>D2</b>		
PB. 66 5318 STRUSSHAMN			PROSJEKTADMINISTRASJON EPOST: ome@psv.no		TLF. 950 66 447		

Eksisterende

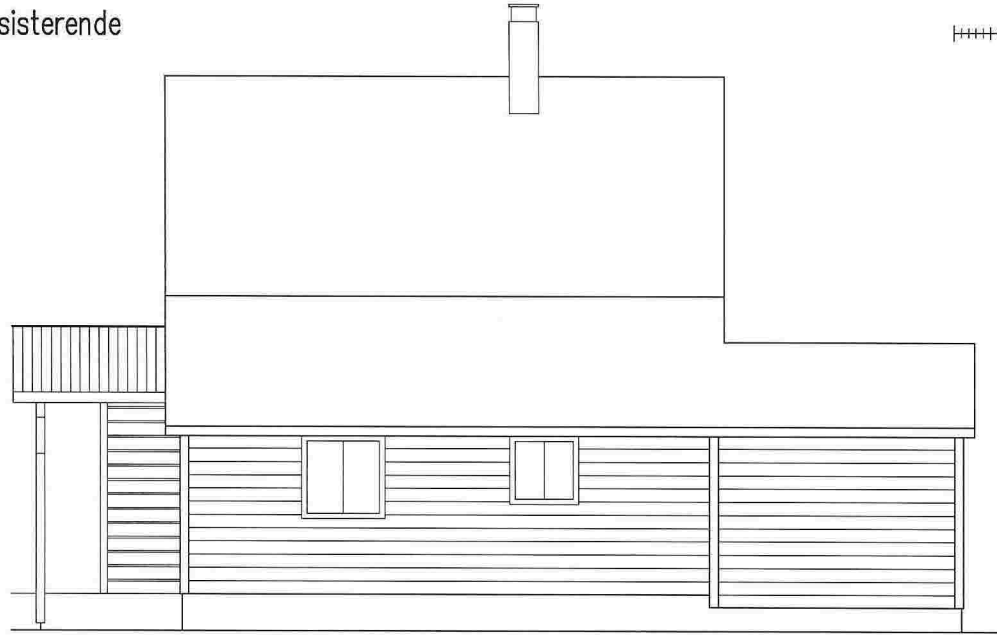

Tilbygg



REV.	ENDRING GÆLDER				DATE	TEGNET
Kenneth Bergesen Fosse 98, Gnr.25, Bnr.27, Meland						
Fasade mot sør						
<input checked="" type="checkbox"/> UTKAST / SKISSE <input checked="" type="checkbox"/> NABOVARSLING OG BYGGEMELDING <input type="checkbox"/> ARBEIDSTEGNING (NB: BESTILLINGER MÅ KUN GJØRES FRA ARBEIDSTEGNINGER)						
ASKØY	TEGN. AV	KONTR. AV	KONTR. AV	MÅL	PROSJ. NR.	BYGG
15.06.17	JFA	AK	.	1:100-A4	16075	.
PROSJEKTSTYRING VEST AS						REV.
<small>PB. 66 5318 STRUSSHAMN</small>						E1
<small>PROSJEKTADMINISTRASJON EPOST: arne@pvv.no</small>						<small>TLF. 950 86 447</small>

Eksisterende



Tilbygg




REV.	ENDRING GJELDER				DATE	TEGNET
<b>Kenneth Bergesen</b> Fosse 98, Gnr.25, Bnr.27, Meland						
<b>Fasade mot øst</b>						
<input checked="" type="checkbox"/> UTKAST / SKISSE <input checked="" type="checkbox"/> NABOVARSLING OG BYGGEMELDING <input type="checkbox"/> ARBEIDSTEGNING (NB: BESTILLINGER MÅ KUN GJØRES FRA ARBEIDSTEGNINGER)						
ANSØY	TEGN. AV	KONTR. AV	KONTR. AV	MÅL	PROSJ. NR.	BYGG
15.06.17	JFA	AK	.	1:100-A4	16075	.
						TEGN. NR.
						002
						REV.
						.
<b>PROSJEKTSTYRING VEST AS</b> <small>PB. 66 5318 STRUSSHAMN</small>						<small>PROSJEKTADMINISTRASJON EPOST: ans@pv.no</small>
						<small>TLF. 950 66 447</small>
						<b>E2</b>

Eksisterende



Tilbygg

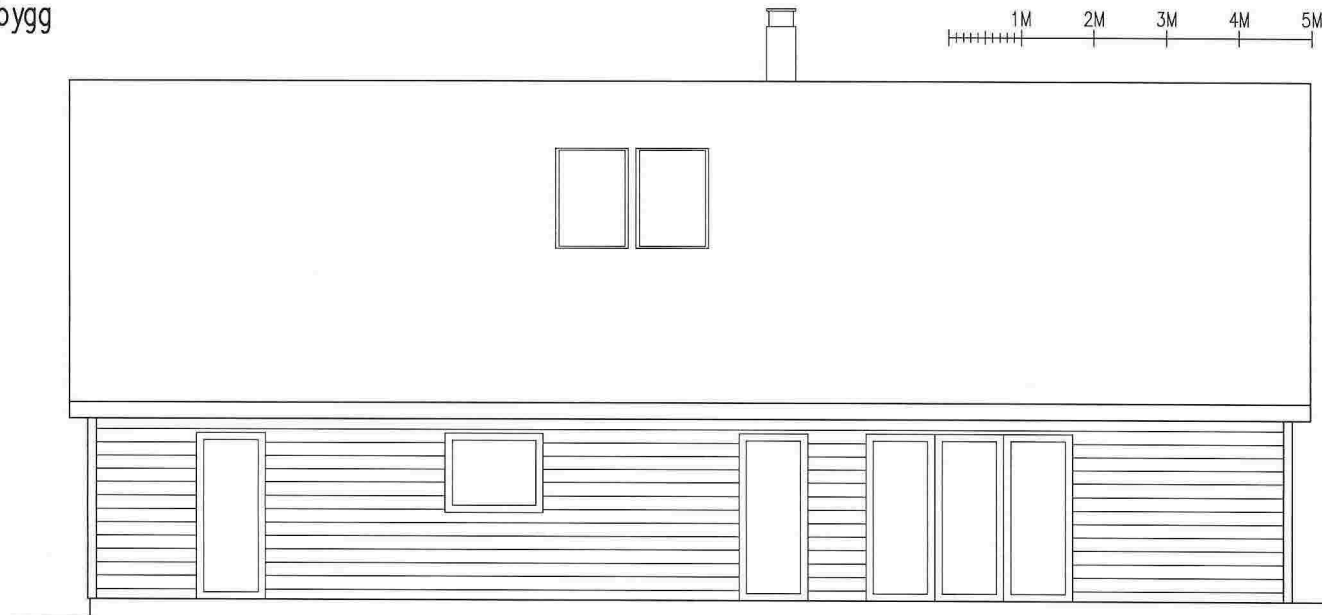

REV.	ENDRING GÆLDER	DATE	TEKNET				
Kenneth Bergesen Fosse 98, Gnr.25, Bnr.27, Meland							
Fasade mot nord							
<input checked="" type="checkbox"/> UTKAST / SKISSE <input checked="" type="checkbox"/> NABOVARSLING OG BYGGEMELDING <input type="checkbox"/> ARBEIDSTEGNING (NB: BESTILLINGER MÅ KUN GJØRES FRA ARBEIDSTEGNINGER)							
ASKØY	TEGN. AV	KONTR. AV	MÅL	PROSJ. NR.	BYGG	TEGN. NR.	REV.
15.06.17	JFA	AK	. 1:100-A4	16075	.	003	.
<b>PROSJEKTSTYRING VEST AS</b>							<b>E3</b>
PB. 66 5318 STRUSSHAMN		PROSJEKTADMINISTRASJON EPOST: <a href="mailto:ans@pav.no">ans@pav.no</a>		TLF. 950 66 447			


Eksisterende




Tilbygg



REV.	ENDRING GÆLDER						DATE	TEGNET
Kenneth Bergesen Fosse 98, Gnr.25, Bnr.27, Meland								
Fasade mot vest								
<input checked="" type="checkbox"/> UTKAST / SKISSE <input checked="" type="checkbox"/> NABOVARSLING OG BYGGEMELDING <input type="checkbox"/> ARBEIDSTEGNING (NB: BESTILLINGER MÅ KUN GJØRES FRA ARBEIDSTEGNINGER)								
ASKØY	TEGN. AV	KONTR. AV	KONTR. AV	MÅL	PROSJ. NR.	BYGG	TEGN. NR.	
15.06.17	JFA	AK	.	1:100-A4	16075	.	004	
PROSJEKTSTYRING VEST AS							E4	
PB. 66 5318 STRUSSHAMN		PROSJEKTADMINISTRASJON EPOST: <a href="mailto:orm@psv.no">orm@psv.no</a>			TLF. 950 66 447			

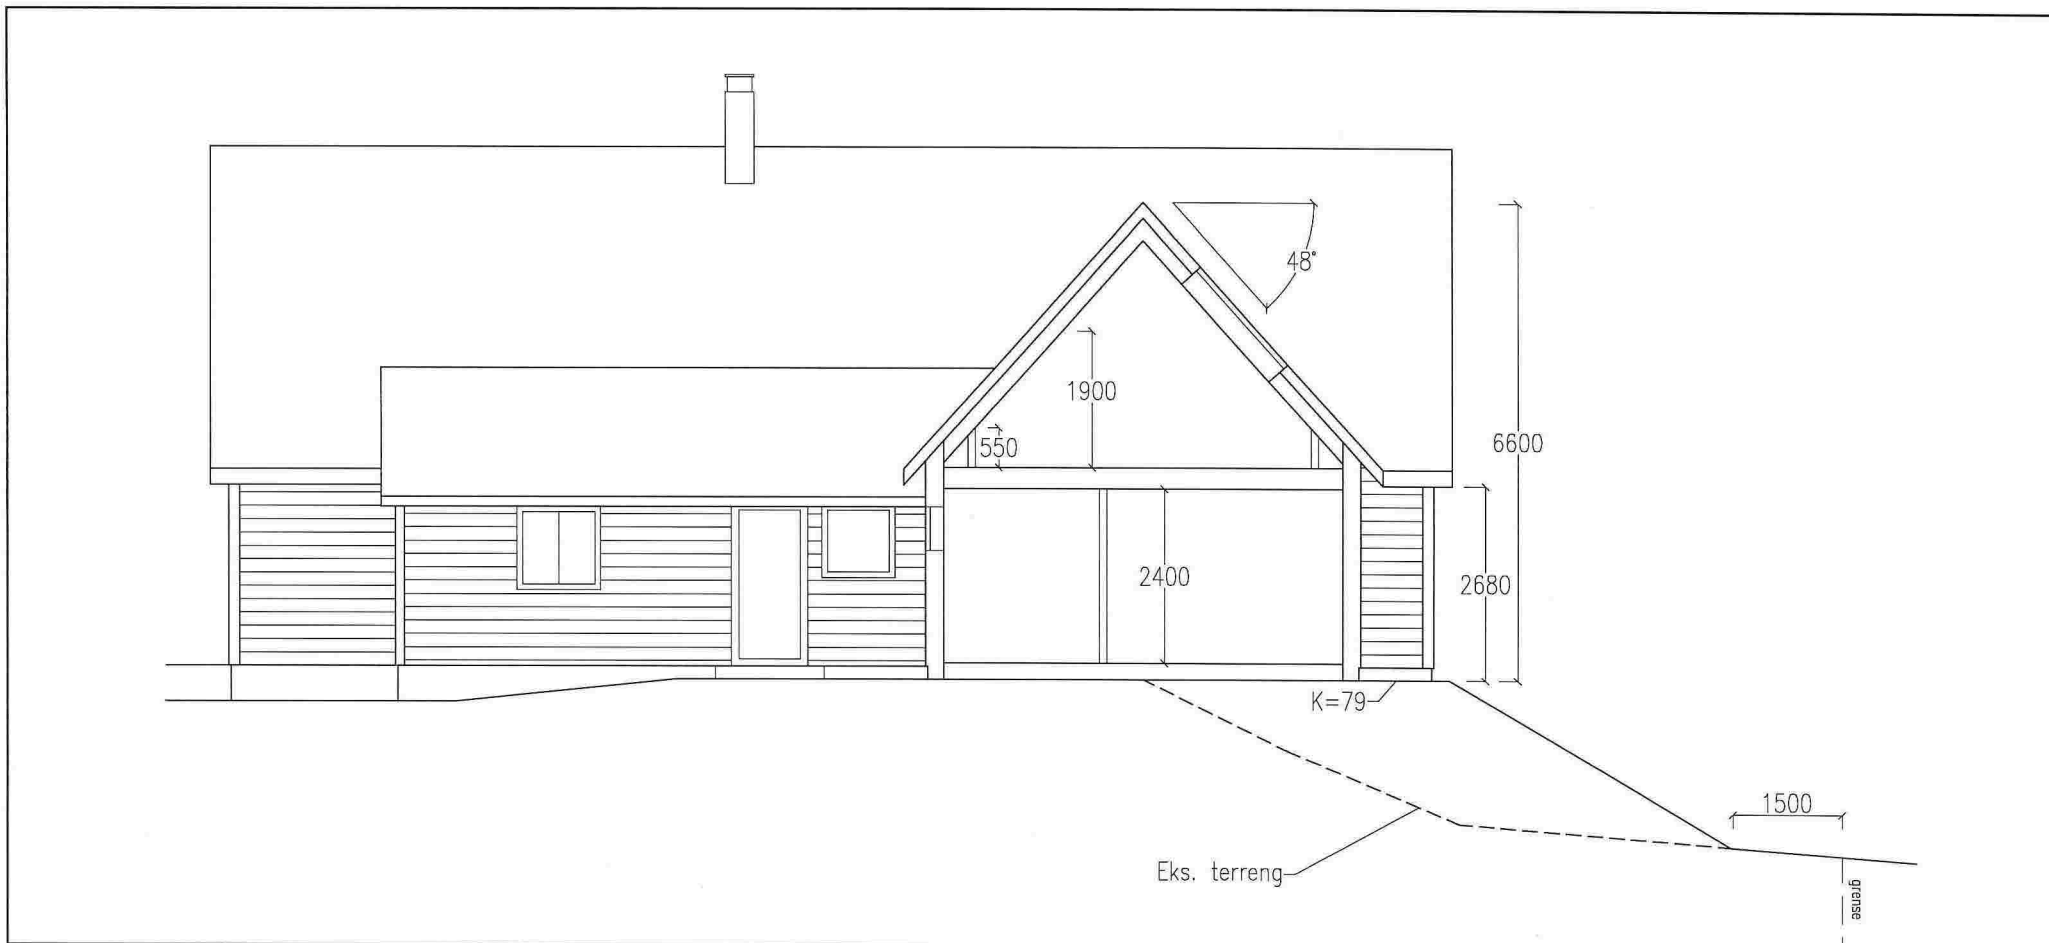


REV.	ENDRING GÆLDER				DATE	TEGNET
<b>Kenneth Bergesen</b> Fosse 98, Grn.25, Bnr.27, Meland						
<b>Snitt A-A</b>						
<input checked="" type="checkbox"/> UTKAST / SKISSE <input checked="" type="checkbox"/> NABOVARSLING OG BYGGEMELDING <input type="checkbox"/> ARBEIDSTEGNING (NB: BESTILLINGER MÅ KUN GJØRES FRA ARBEIDSTEGNINGER)						
ASKØY	TEGN. AV	KONTR. AV	KONTR. AV	MÅL	PROSJ. NR.	BYGG
15.06.17	JFA	AK	.	1:100-A4	16075	.
TEGN. NR.	REV.					
005	.					
<b>PROSJEKTSTYRING VEST AS</b> <small>PB. 66 5318 STRUSSHAMN    PROSJEKTADMINISTRASJON    TLF. 950 66 447    EPOST: orne@pav.no</small>						<b>E5</b>

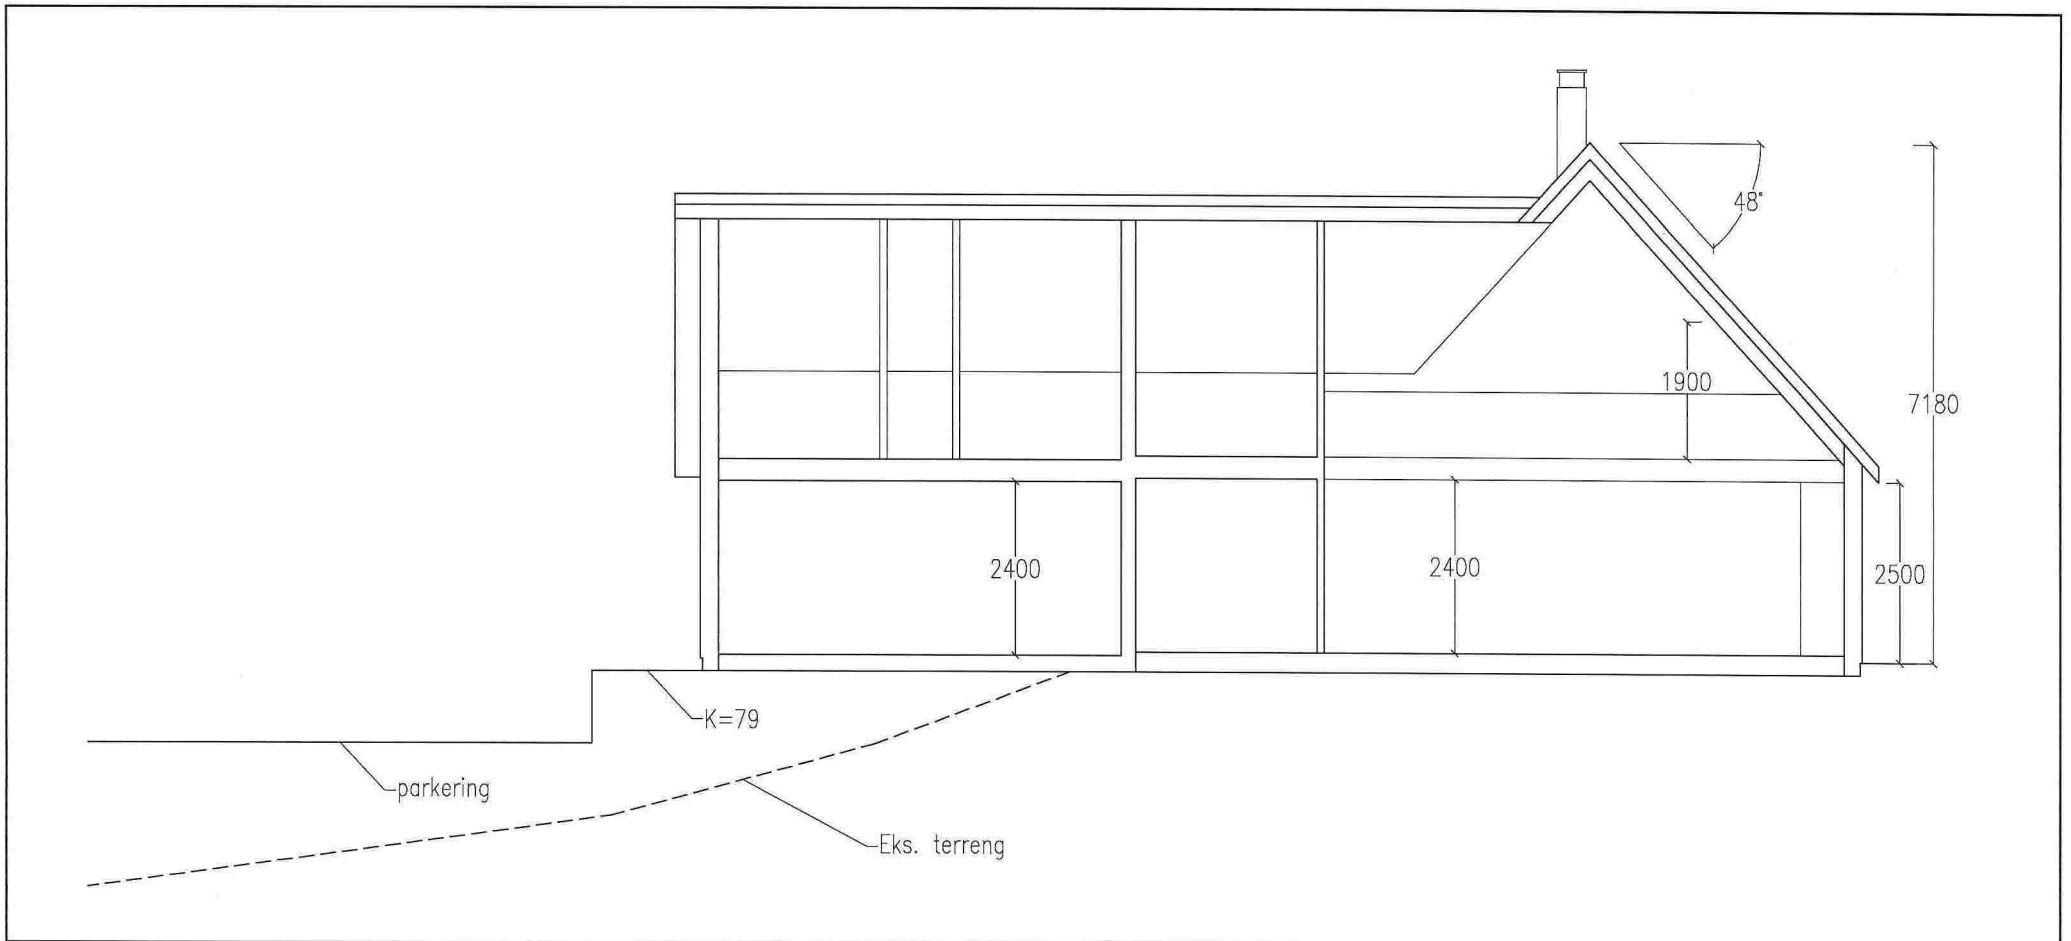


REV.	ENDRING GÆLDER						DATE	TEGNET
Kenneth Bergesen Fosse 98, Gnr.25, Bnr.27, Meland								
Snitt B-B								
<input checked="" type="checkbox"/> UTKAST / SKISSE <input checked="" type="checkbox"/> NABOVARSLING OG BYGGEMELDING <input type="checkbox"/> ARBEIDSTEGNING (NB: BESTILLINGER MÅ KUN GJØRES FRA ARBEIDSTEGNINGER)								
ASKØY	TEGN. AV	KONTR. AV	KONTR. AV	MÅL	PROSJ. NR.	BYGG	TEGN. NR.	REV.
15.06.17	JFA	AK	.	1:100-A4	16075	.	006	.
<b>PROSJEKTSTYRING VEST AS</b>								
PB. 66 5318 STRUSSHAMN		PROSJEKTADMINISTRASJON EPOST: <a href="mailto:eme@pav.no">eme@pav.no</a>		TLF. 950 66 447		E6		








# Veiprofil

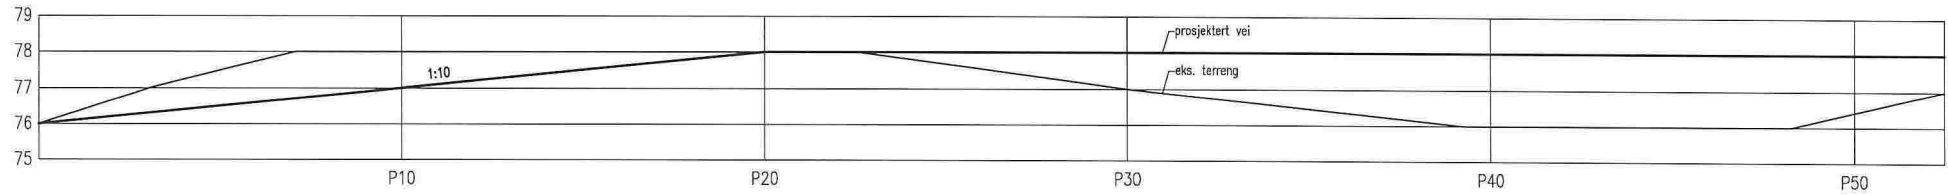

# Snitt C-C

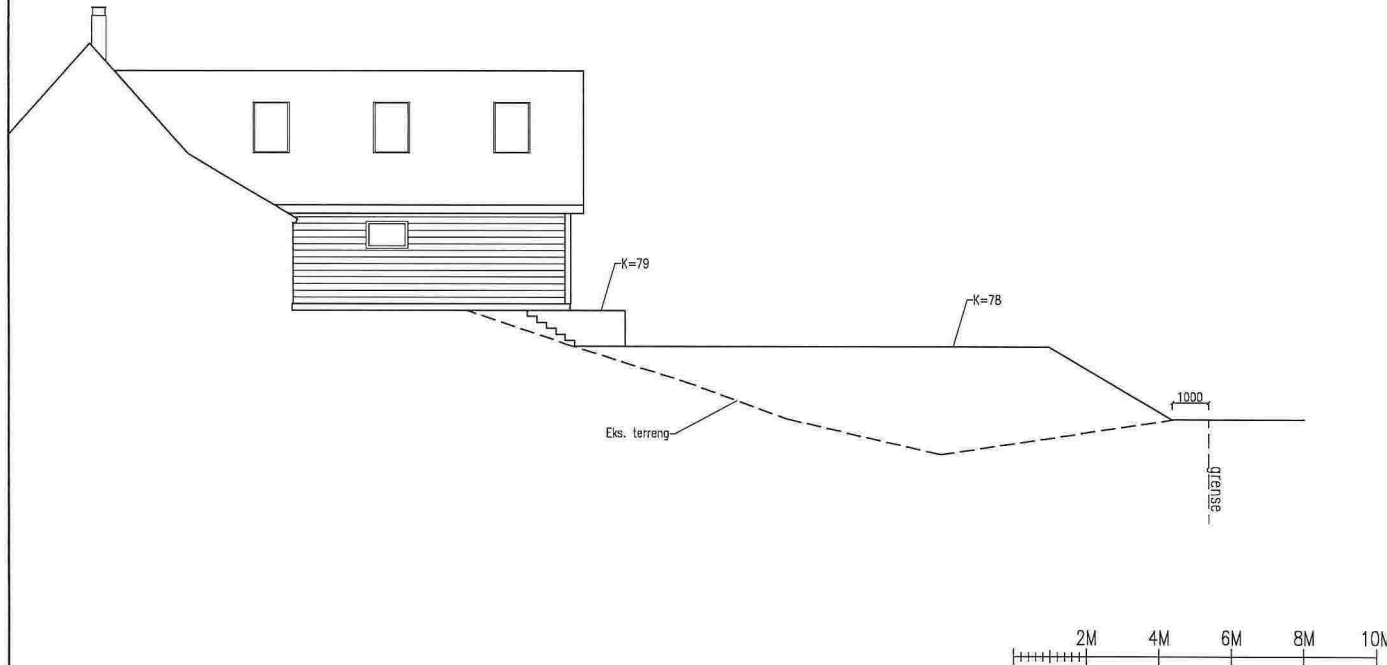

REV.	ENDRING GJELDER				DATE	TEGNET
Kenneth Bergesen Fosse 98, Gnr.25, Bnr.27, Meland						
Veiprofil og snitt C-C						
<input checked="" type="checkbox"/> UTKAST / SKISSE <input checked="" type="checkbox"/> NABOVARSLING OG BYGGEMELDING <input type="checkbox"/> ARBEIDSTEGNING (NB: BESTILLINGER MÅ KUN GJØRES FRA ARBEIDSTEGNINGER)						
ASKØY	TEGN. AV	KONTR. AV	KONTR. AV	MÅL	PROSJ. NR.	BYGG
15.06.17	JFA	AK	.	1:200-A4	16075	.
						TEGN. NR.
						007
						REV.
						.
<b>PROSJEKTSTYRING VEST AS</b> PB. 66    PROSJEKTADMINISTRASJON    TLF. 950 66 447 5318 STRUSSHAMN    EPOST: erne@pav.no						E7

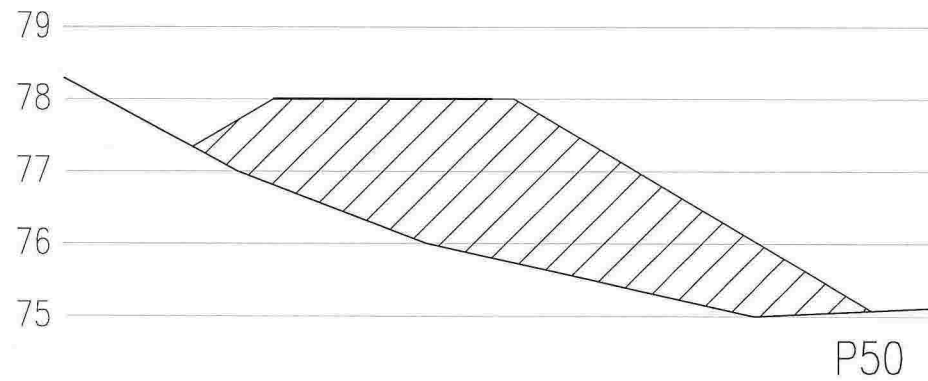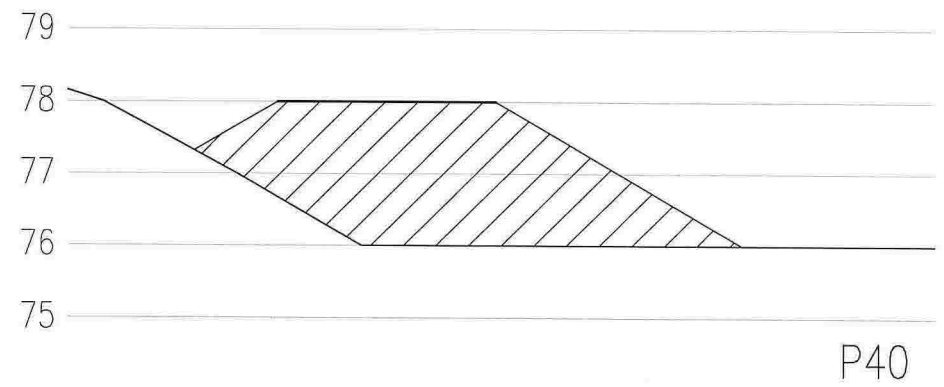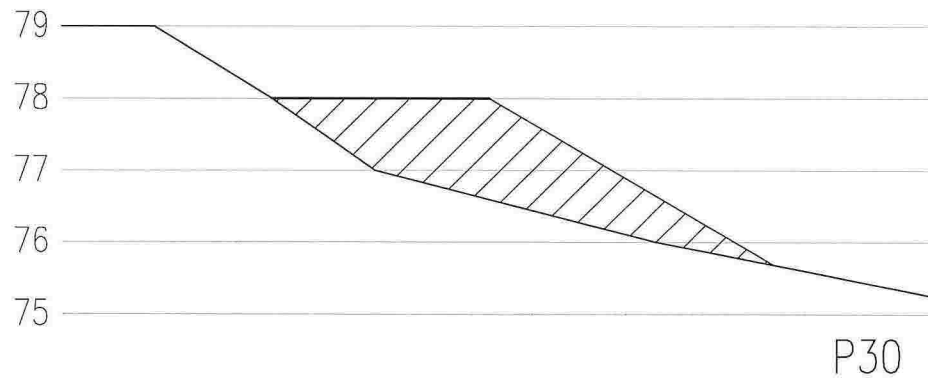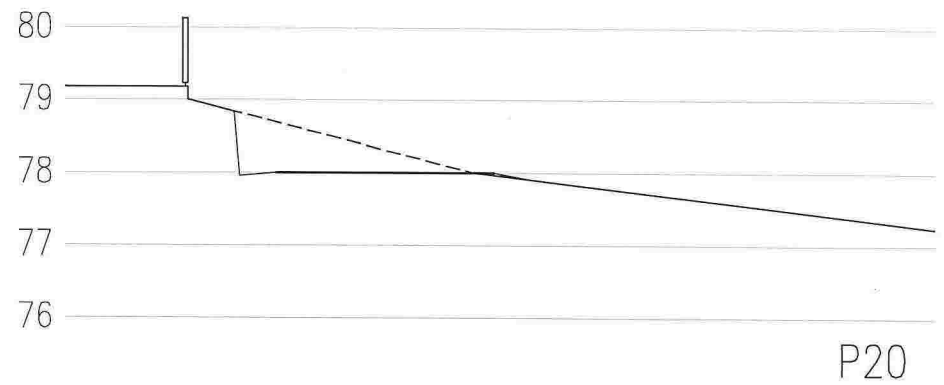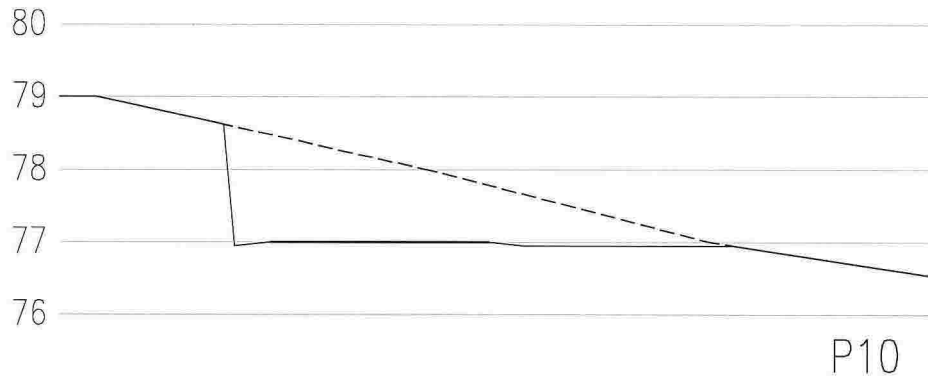

REV.	ENDRING/GJELDER				DATE	TEGNET
Kenneth Bergesen Fosse 98, Gnr.25, Bnr.27, Meland						
Tverrprofiler, vei						
<input checked="" type="checkbox"/> UTKAST / SKISSE <input checked="" type="checkbox"/> NABOVARSLING OG BYGGEMELDING <input type="checkbox"/> ARBEIDSTEGNING (NB: BESTILLINGER MÅ KUN GJØRES FRA ARBEIDSTEGNINGER)						
ASKØY	TEGN. AV	KONTR. AV	KONTR. AV	MÅL	PROSJ. NR.	BYGG
15.06.17	JFA	AK	.	1:200-A4	16075	.
					TEGN. NR.	REV.
					008	.
<b>PROSJEKTSTYRING VEST AS</b>						<b>E8</b>
PB. 66 5316 STRUSSHAMN		PROSJEKTADMINISTRASJON EPOST: <a href="mailto:arnt@psev.no">arnt@psev.no</a>		TLF. 950 66 447		