




REV.	ENDRING GÆLDER	DATE	TEGNET				
<b>Kenneth Bergesen</b> Fosse 98, Gnr.25, Bnr.27, Meland							
<b>Hovedplan, eksisterende</b>							
<input checked="" type="checkbox"/> UTKAST / SKISSE <input checked="" type="checkbox"/> NABOVARSLING OG BYGGEMELDING <input type="checkbox"/> ARBEIDSTEGNING (NB: BESTILLINGER MÅ KUN GJØRES FRA ARBEIDSTEGNINGER)							
ANSØY	TEGN. AV	KONTR. AV	MÅL	PROSJ. NR.	BYGG	TEGN. NR.	REV.
15.06.17	JFA	AK	.	1:100-A4	16075	.	009
<b>PROSJEKTSTYRING VEST AS</b> <small>               PB. 65                5318 STRUSSHAMN                PROSJEKTADMINISTRASJON                EPOST: ems@pv.no                TLF. 950 66 447             </small>							<b>E9</b>

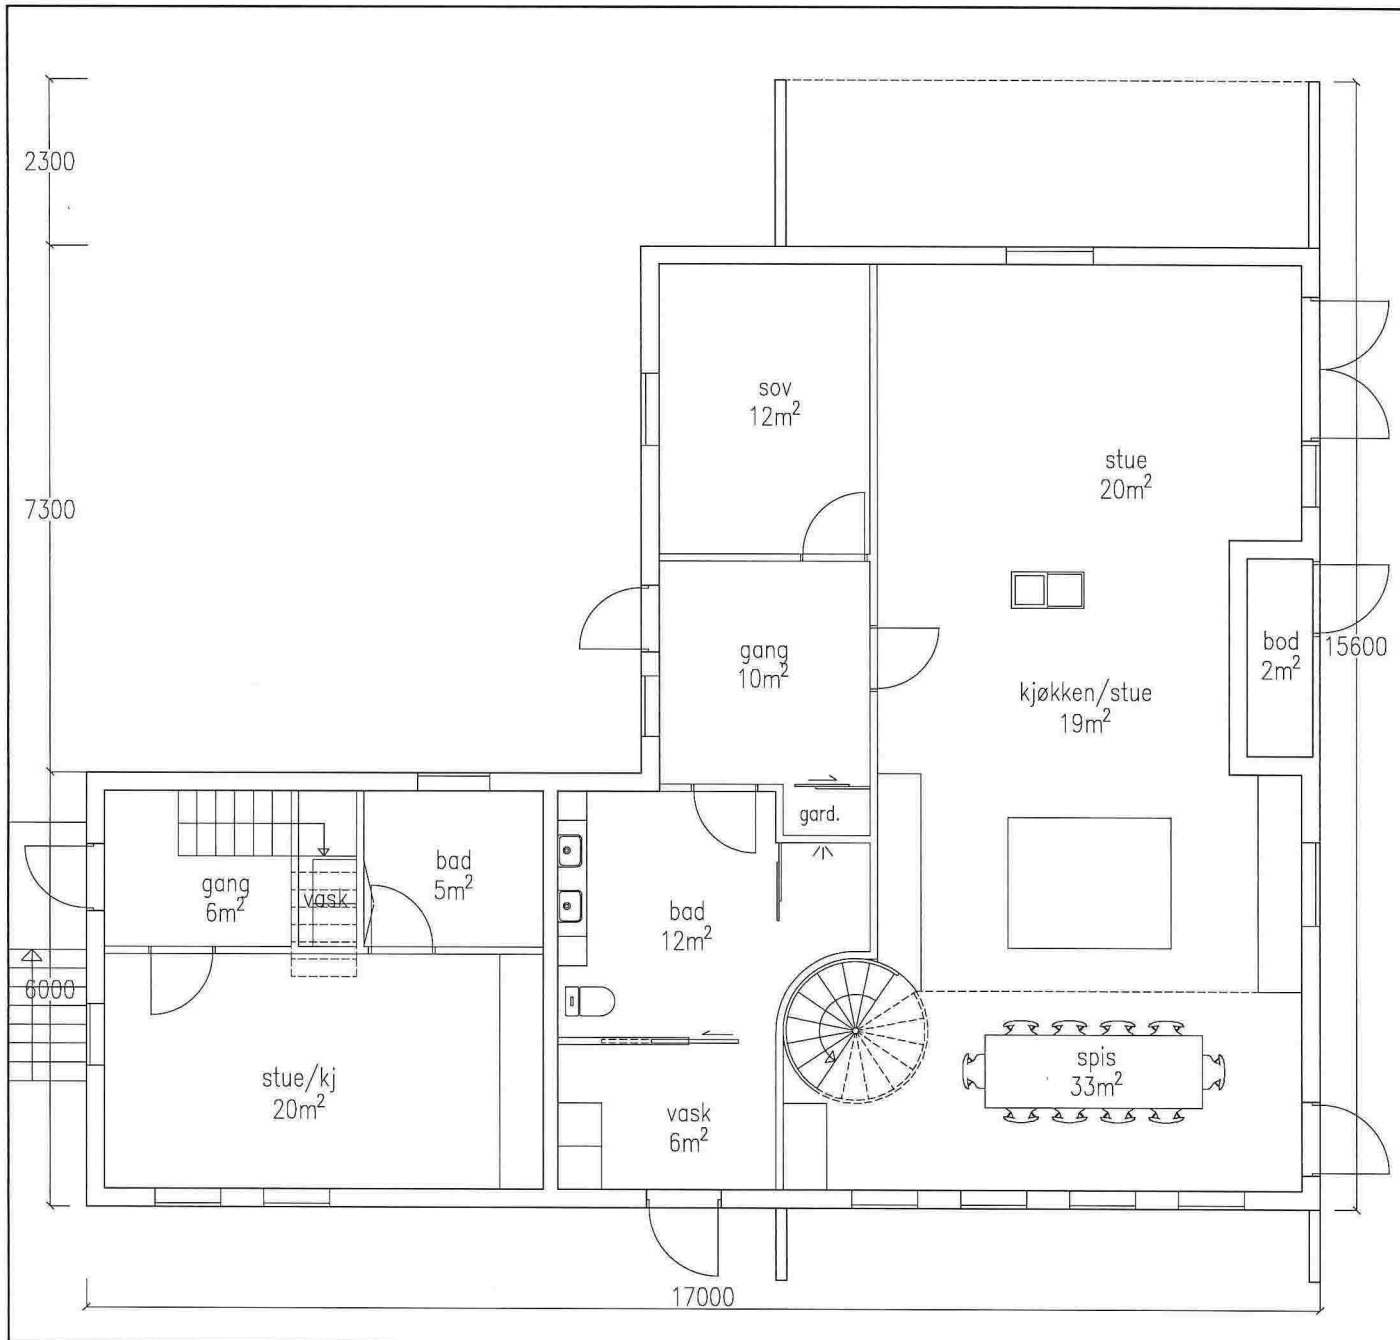

REV.	ENDRING/GÆLDER			DATE	TEGNET		
Kenneth Bergesen Fosse 98, Gnr.25, Bnr.27, Meland							
Hovedplan, tilbygg							
<input checked="" type="checkbox"/> UTKAST / SKISSE <input checked="" type="checkbox"/> NABOVARSLING OG BYGGEMELDING <input type="checkbox"/> ARBEIDSTEGNING (NB: BESTILLINGER MÅ KUN GJØRES FRA ARBEIDSTEGNINGER)							
ANSØY	TEGN. AV	KONTR. AV	MÅL	PROSJ. NR.	BYGG	TEGN. NR.	REV.
15.06.17	JFA	AK	1:100-A4	16075	.	010	.
<b>PROSJEKTSTYRING VEST AS</b>						<b>E10</b>	
PB. 66 5318 STRUSSHAMN		PROSJEKTADMINISTRASJON EPOST: amel@pva.no		Tlf. 950 86 447			

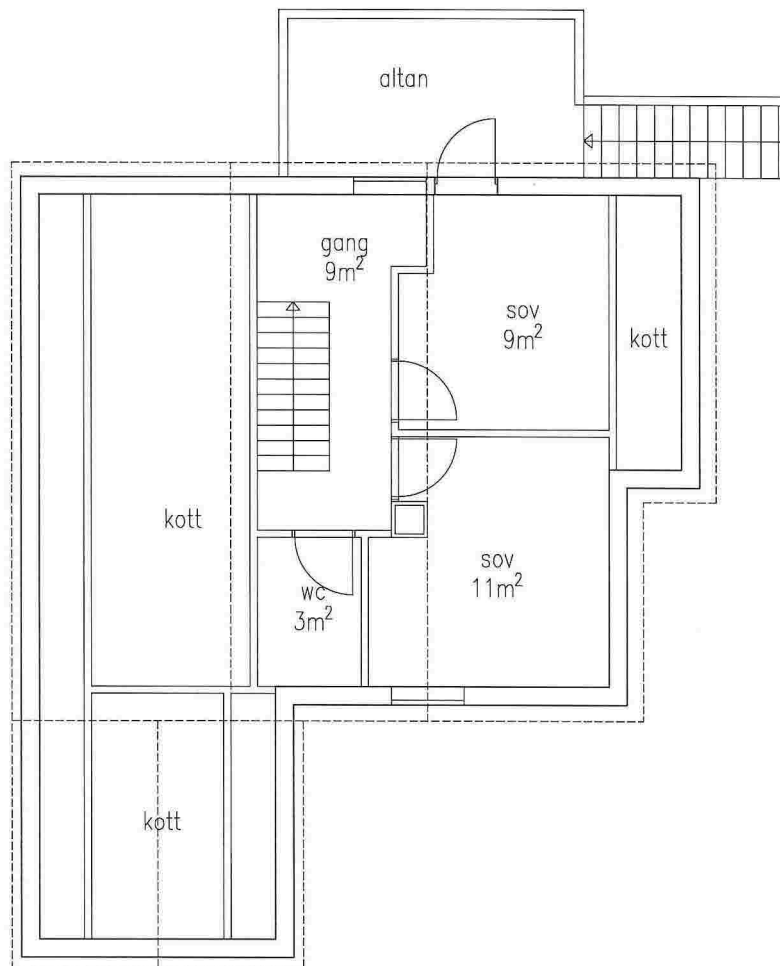

REV.	ENDRING/GÆLDER				DATE	TEGNET
<b>Kenneth Bergesen</b> Fosse 98, Gnr.25, Bnr.27, Meland						
<b>Loftsplan, eksisterende</b>						
<input checked="" type="checkbox"/> UTKAST / SKISSE <input checked="" type="checkbox"/> NABOVARSLING OG BYGGEMELDING <input type="checkbox"/> ARBEIDSTEGNING (NB: BESTILLINGER MÅ KUN GJØRES FRA ARBEIDSTEGNINGER)						
ASKØY	TEGN. AV	KONTR. AV	KONTR. AV	MÅL	PROSJ. NR.	BYGG
15.06.17	JFA	AK	.	1:100-A4	16075	.
TEGN. NR.	REV.					
011	.					
<b>PROSJEKTSTYRING VEST AS</b> <small>PB. 66 5318 STRUSSHAMN</small> <small>PROSJEKTADMINISTRASJON EPOST: am@pv.no</small> <small>TLF. 950 66 447</small>						<b>E11</b>

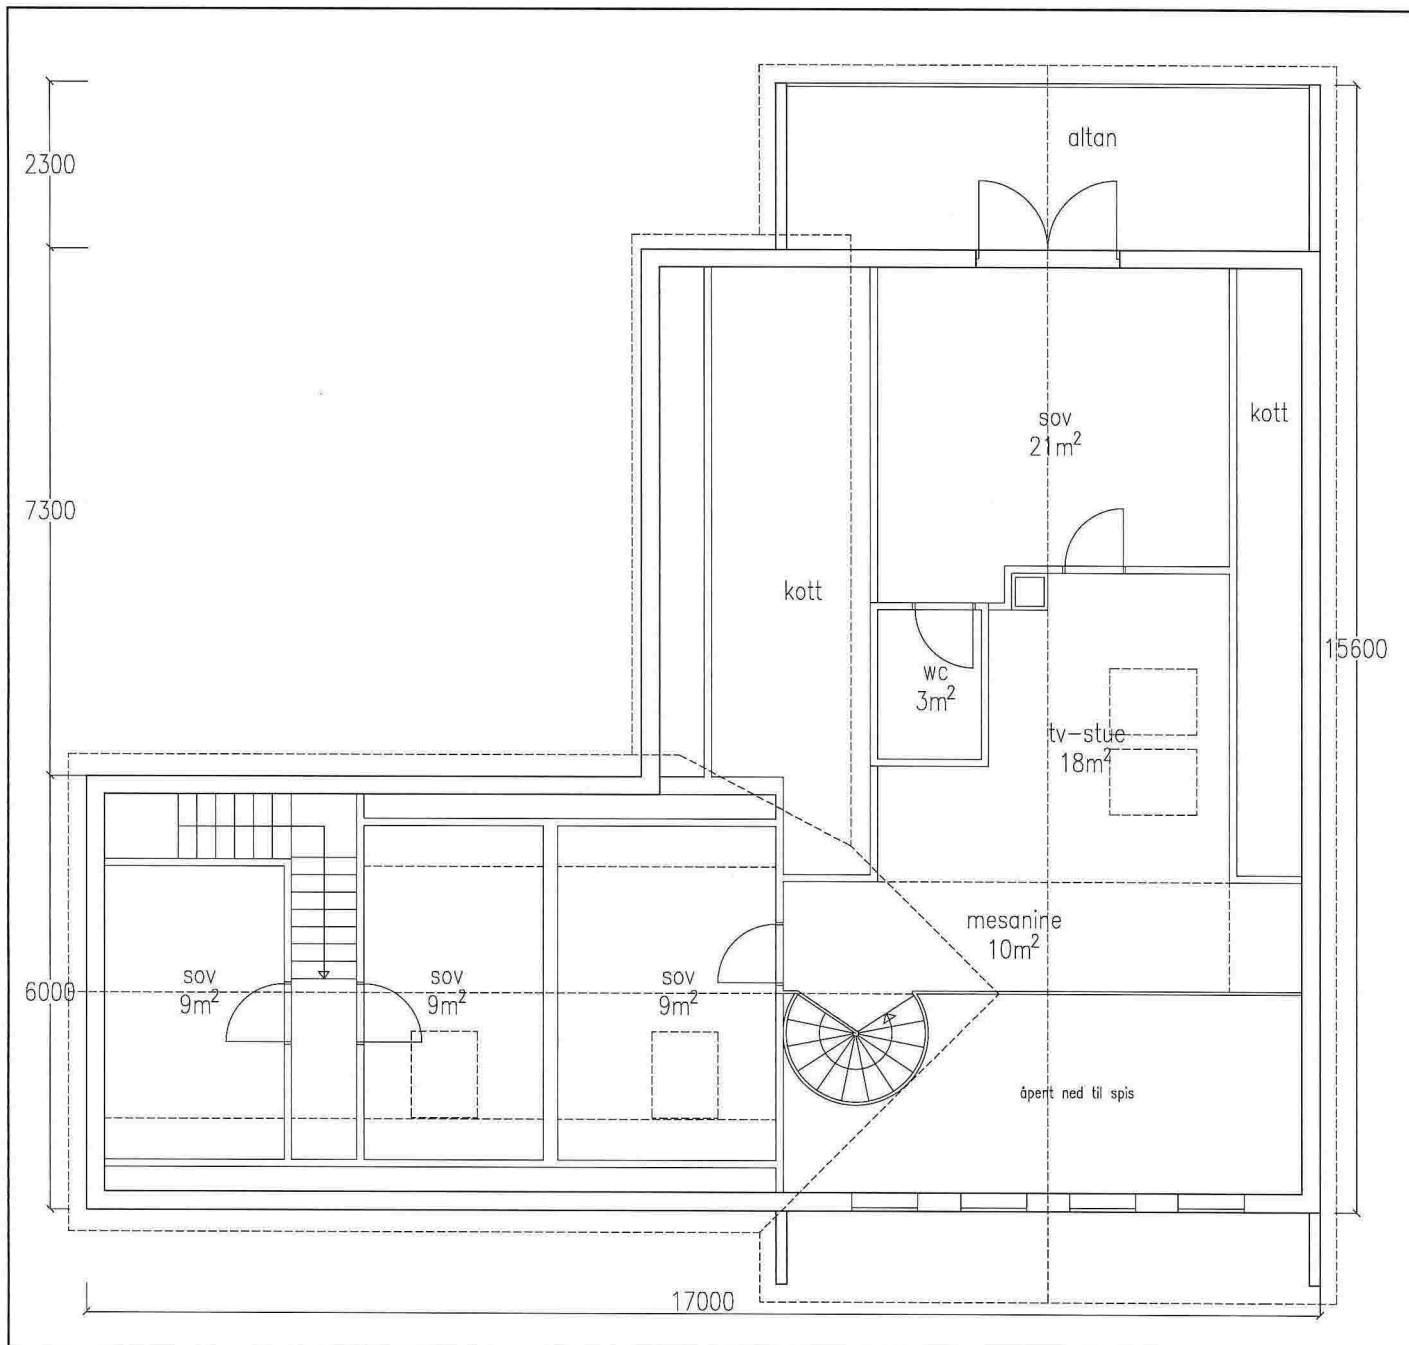

REV.	ENDRING	GJELDER	DATE	TEGNET
<b>Kenneth Bergesen</b> Fosse 98, Gnr.25, Bnr.27, Meland				
<b>Loftsplan, tilbygg</b>				
<input checked="" type="checkbox"/> UTKAST / SKISSE <input checked="" type="checkbox"/> NABOVARSLING OG BYGGEMELDING <input type="checkbox"/> ARBEIDSTEGNING (NB: BESTILLINGER MÅ KUN GJØRES FRA ARBEIDSTEGNINGER)				
ASKØY	TEGN. AV	KONTR. AV	MÅL	PROSJ. NR.
15.06.17	JFA	AK	1:100-A4	16075
				BYGG
				TEGN. NR.
				012
				REV.
				.
<b>PROSJEKTSTYRING VEST AS</b> <small>PB. 66 5318 STRUSSHAMN</small>				<small>PROSJEKTADMINISTRASJON EPOST: arne@psv.no</small>
				<small>TLF. 950 66 447</small>
				<b>E12</b>