

SITUASJONSKART

Gnr/Bnr: 25-111
Adresse: Fosse 142
Eigar/søkar: Bente Skråmestø

Kvalitet : FKB-B

Gjeldande plan : Kommuneplan
Planformål : LNF

Vår referanse: PAS

Sign.




Målestokk: 1:500
Dato: 29.04.2014

MELAND
KOMMUNE



- Gjerde
- Usikker eigedomsgranse
- Målt eigedomsgranse
- Bolighus
- Andre bygg

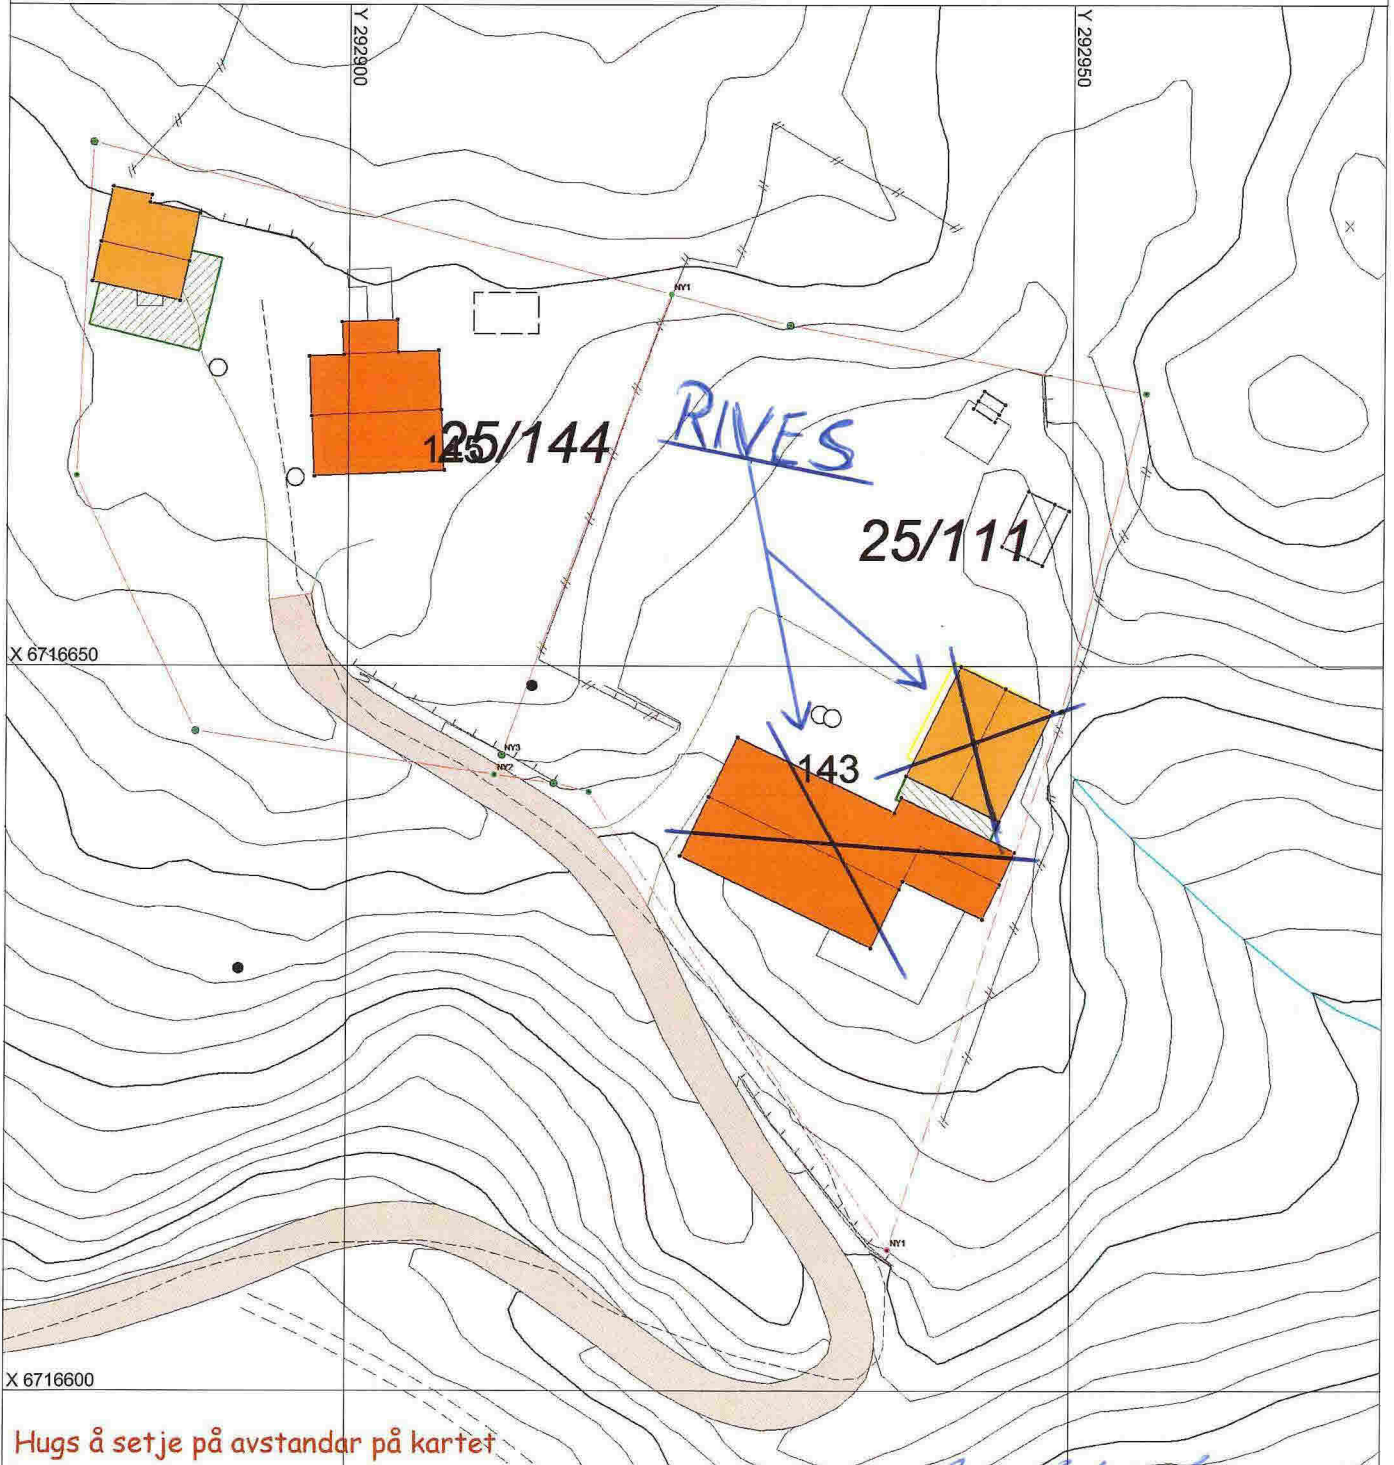

Hugs å setje på avstandar på kartet

SITUASJONSPLAN

Tiltak

Bente Skråmestø 29/6-14

Underskrift Situasjonsplan Dato