

Nabovarsel

Skal sendast til berørte naboar og gjenbuuar

Ved riving skal kreditorar med pengehefte i eigedomen varslast, pbl § 21-3



| |
|--|
| Til (nabo/gjenbuar) |
| Meland kommune Postboks 79 5906 Frekhaug |

| | | | |
|-----------------------------|-------------|----------|-------------|
| Som eigar/festar av: | | | |
| Gnr. 47 | Bnr. 119 | Festenr. | Seksjonsnr. |
| Eigedomen si adresse | | | |

| | | | |
|--------------------------------------|----------------------|-------------------|-------------|
| Tiltak på eigedomen: | | | |
| Gnr. 47 | Bnr. 29 | Festenr. | Seksjonsnr. |
| Eigedomen si adresse Asebøvegen | | | |
| Postnr. 5917 | Poststad Rossland | Kommune Meland | |
| Eigar/festar Torill Merete Wiggen | | | |

| | | | | |
|--|--|--|--|--------------------|
| Det blir med dette varsla om | | | | |
| <input type="checkbox"/> Nybygg | <input type="checkbox"/> Anlegg | <input type="checkbox"/> Endring av fasade | <input type="checkbox"/> Riving | |
| <input type="checkbox"/> Påbygg/tilbygg | <input type="checkbox"/> Skilt/reklame | <input type="checkbox"/> Innhegning mot veg | <input type="checkbox"/> Bruksendring | |
| <input type="checkbox"/> Mellombels bygning, konstruksjon eller anlegg | <input type="checkbox"/> Antennesystem | <input type="checkbox"/> Oppretting/ending av matrikkeleining (eigedomsdeling) eller bortfeste | <input checked="" type="checkbox"/> Anna | |
| Dispensasjon etter plan- og bygningslova kapittel 19 | | | | |
| <input type="checkbox"/> Plan- og bygningslova med forskrifter | <input type="checkbox"/> Kommunale vedtekter | <input checked="" type="checkbox"/> Arealplanar | <input type="checkbox"/> Veglova | Vedlegg nr. B - |

| | | | |
|---|--|---|--|
| Arealdisponering | | | |
| Set kryss for gjeldande plan | | | |
| <input checked="" type="checkbox"/> Arealdel av kommuneplan | <input type="checkbox"/> Reguleringsplan | <input type="checkbox"/> Utbyggingsplan | |
| Namn på plan Kommuneplanens arealdel for Meland | | | |

| | |
|---|--|
| Beskriv nærare kva nabovarslet gjeld | |
| Tiltakshaver ønsker å erstatte påstående hytte på eiendommen gnr. 47 bnr. 29 med ny. Eiendommen er avsatt til LNF-område i kommuneplanens arealdel, og tiltaket betinger derfor innvilgelse av dispensasjon fra arealdelen. Dersom dispensasjon innvilges, vil tiltakshaver søke om byggetillatelse. I forbindelse med søknad om byggetillatelse vil det bli gjennomført nytt nabovarsel. | |
| Vedlegg nr. Q - | |

| | | | |
|---|-------------------------------------|---|-------|
| Spørsmål som gjeld nabovarsel skal rettast til | | | |
| Føretak/tiltakshavar Torill Merete Wiggen | | | |
| Kontaktperson, namn Torill Merete Wiggen | E-post TORILL.WIGGEN@TROLLNET.NO | Telefon 78433450 | Mobil |
| Søknaden finst på heimeside: (ikkje obligatorisk) | | Søknad om disp. kan på forespørsel tilsendes på e-post. | |

| | |
|--|--|
| Merknader skal sendast til | |
| Eventuelle merknader skal vere mottekne innan 2 veker etter at dette varslat er sendt. Ansvarleg søkjar/tiltakshavar skal saman med søknad sende innkomne merknader og gjere greie for ev. endringar. | |
| Namn Meland kommune | Postadresse Postboks 79 |
| Postnr. Poststad 5906 Frekhaug | E-post POSTMOTTAK@MELAND.KOMMUNE.NO |

| Beskriving av vedlegg | Gruppe | Nr. frå – til | Ikkje relevant |
|----------------------------|--------|---------------|-------------------------------------|
| Dispensasjonssøknad/vedtak | B | | <input checked="" type="checkbox"/> |
| Situasjonsplan | D | 1 | <input type="checkbox"/> |
| Teikningar snitt, fasade | E | | <input checked="" type="checkbox"/> |
| Andre vedlegg | Q | | <input checked="" type="checkbox"/> |

| | | |
|--------------------|--------------------|---|
| Underskrift | | |
| Stad Alta | Dato 30.08.2017 | Underskrift ansvarleg søkjar eller tiltakshavar Torill Merete Wiggen |

Gjenta med blokkbokstavar
TORILL MERETE WIGGEN

SITUASJONSKART

Gnr/Bnr: Gnr 47 Bnr 29
Adresse:
Eigar/søkar: WIGGEN TORILL MERETE

Kvalitet : FKB-B

Gjeldande plan : Kommuneplan
Planformål : LNF

Vår referanse: HOK






Sign.




MELAND
KOMMUNE



Målestokk: 1:500
Dato: 06.06.2017

-  Gjerde
-  Usikker eigedomsgrense
-  Målt eigedomsgrense
-  Bolighus
-  Andre bygg

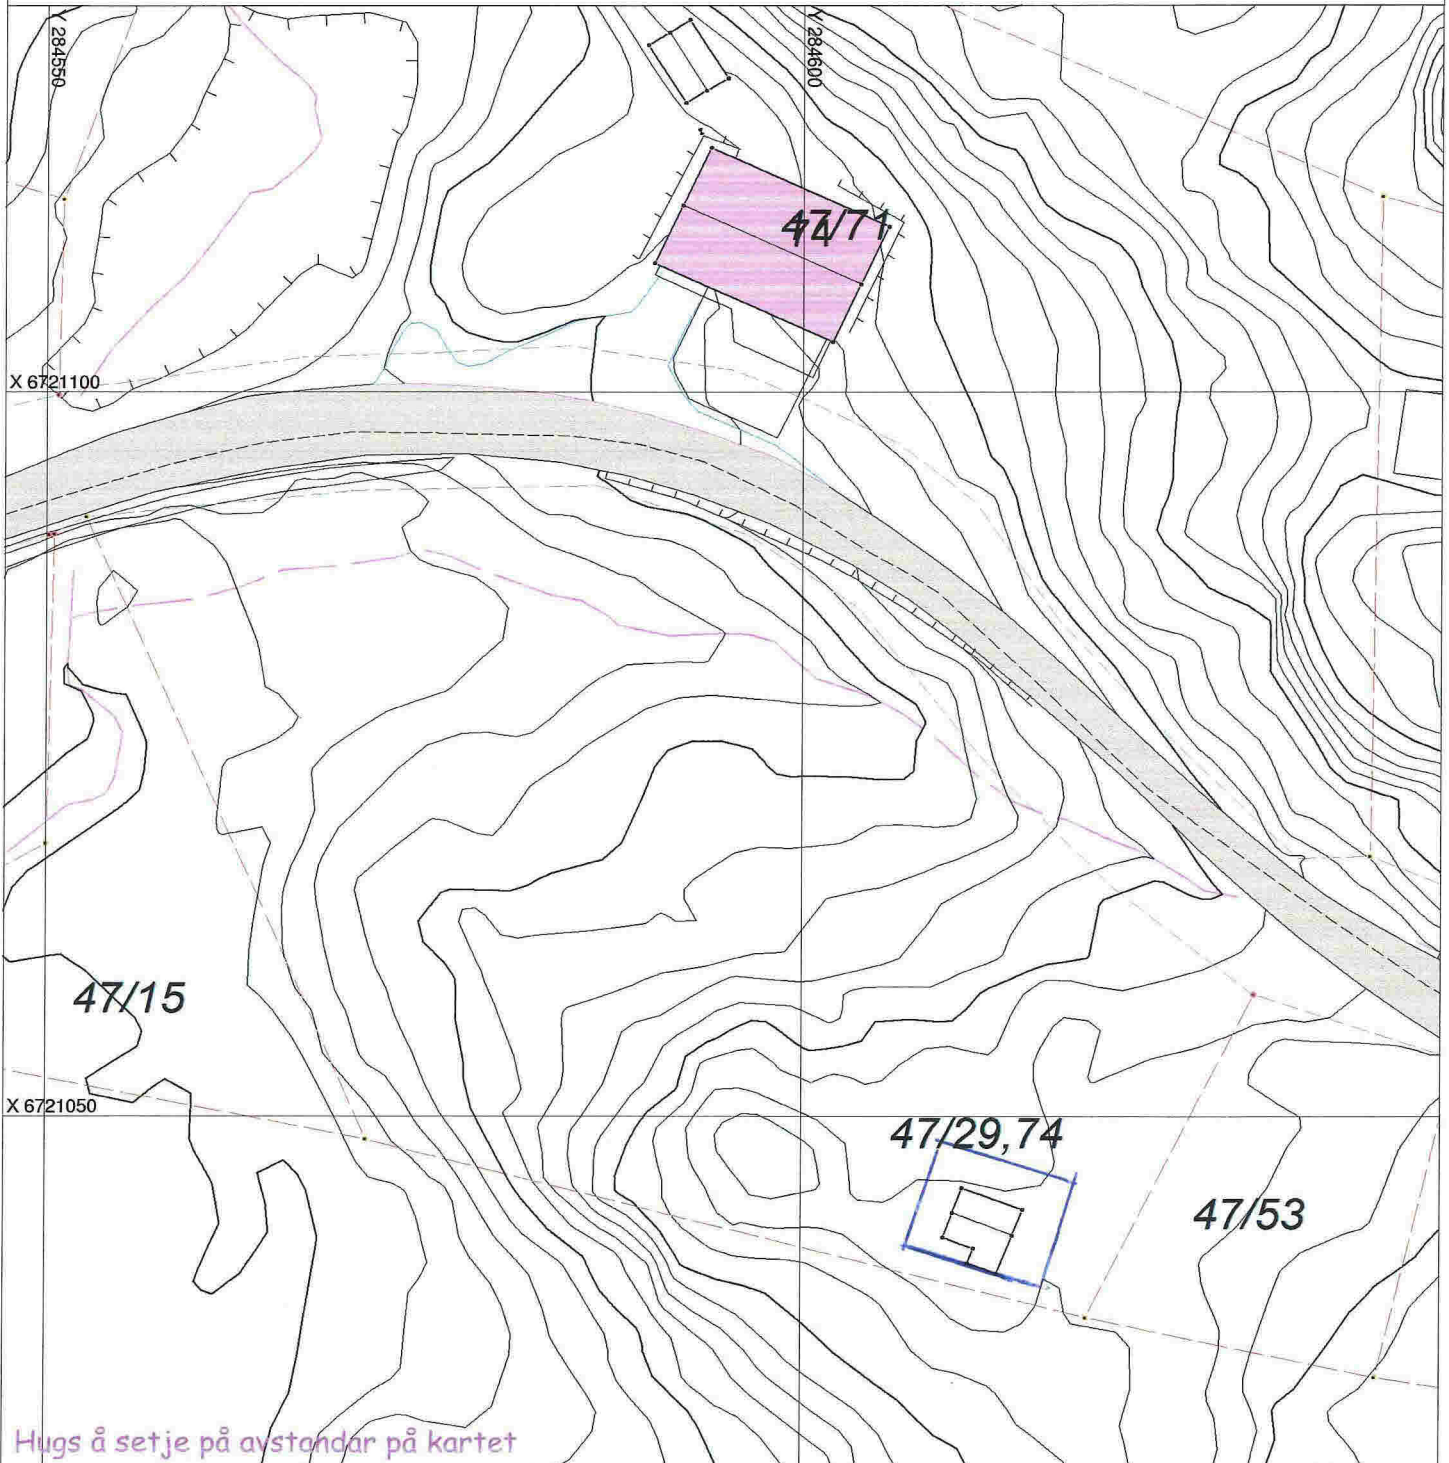

Hugs å setje på avstandar på kartet

SITUASJONSPLAN

 Tiltak

Torill M. Wiggen 30/8-17
Underskrift Situasjonsplan Dato