



SITUASJONSKART

D-1

Gnr/Bnr: 27/ 160
Adresse: Heiane 33
Eigar/sokar: Michael V. Gullaksen

Kvalitet : Fkb-B

Målestokk: 1:500
Dato: 26.03.2014




Gjeldande plan : Reguleringsplan
Planformål : Bustader

Vår referanse: Amg

- Gjerde
- Usikker eigedomsgrænse
- Målt eigedomsgrænse
- Bolighus
- Andre bygg

Sign.

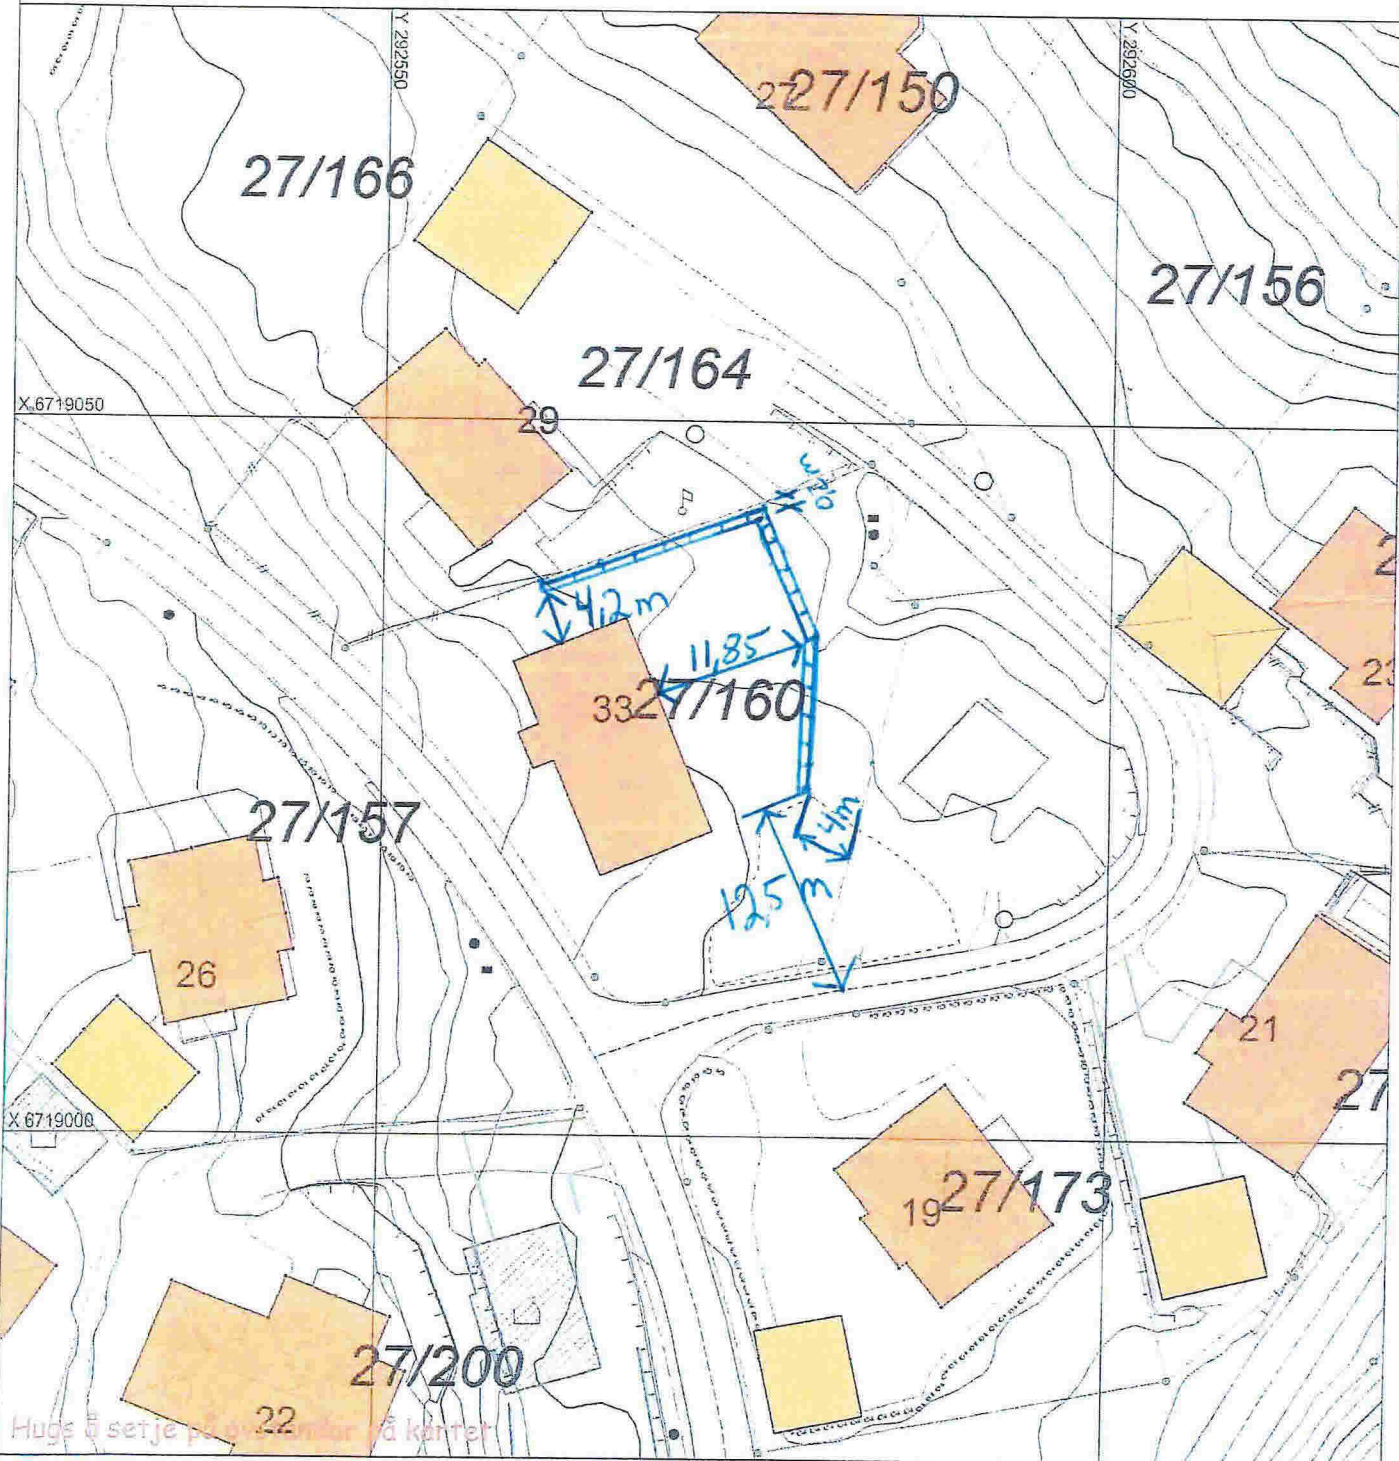

SITUASJONSPLAN


Tiltak

Underskrift Situasjonplan _____ Dato _____

Hugs å setje på gjerde og kantar på kantar

Mur mot ØST / Sør-ØST

E-1

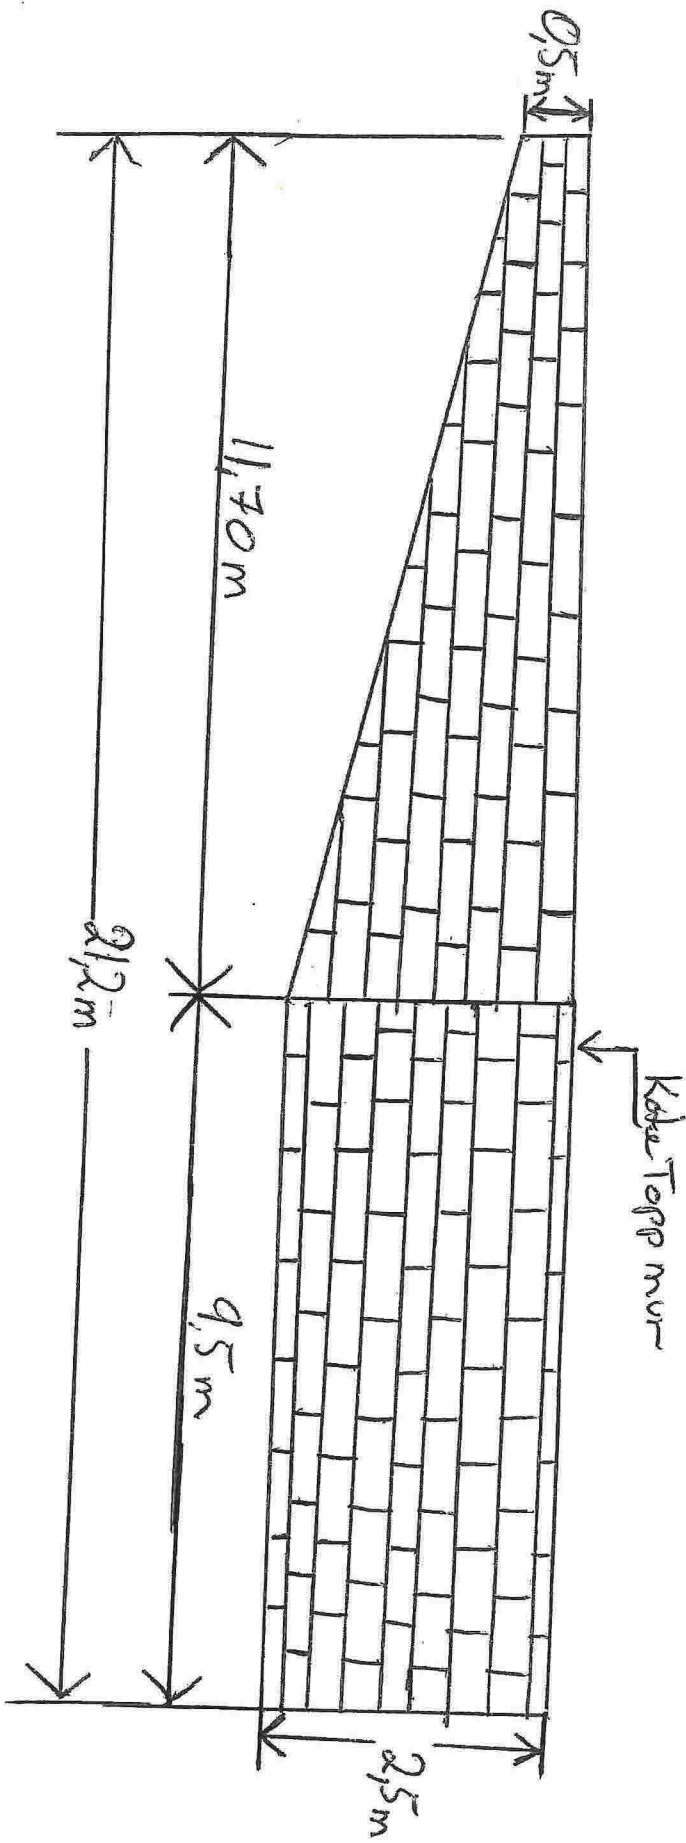

Mur mot Nord

E-2

