


Adressekart for Frekhaugskogen 15, 17 Dato 20.09.2017

Målestokk 1:750

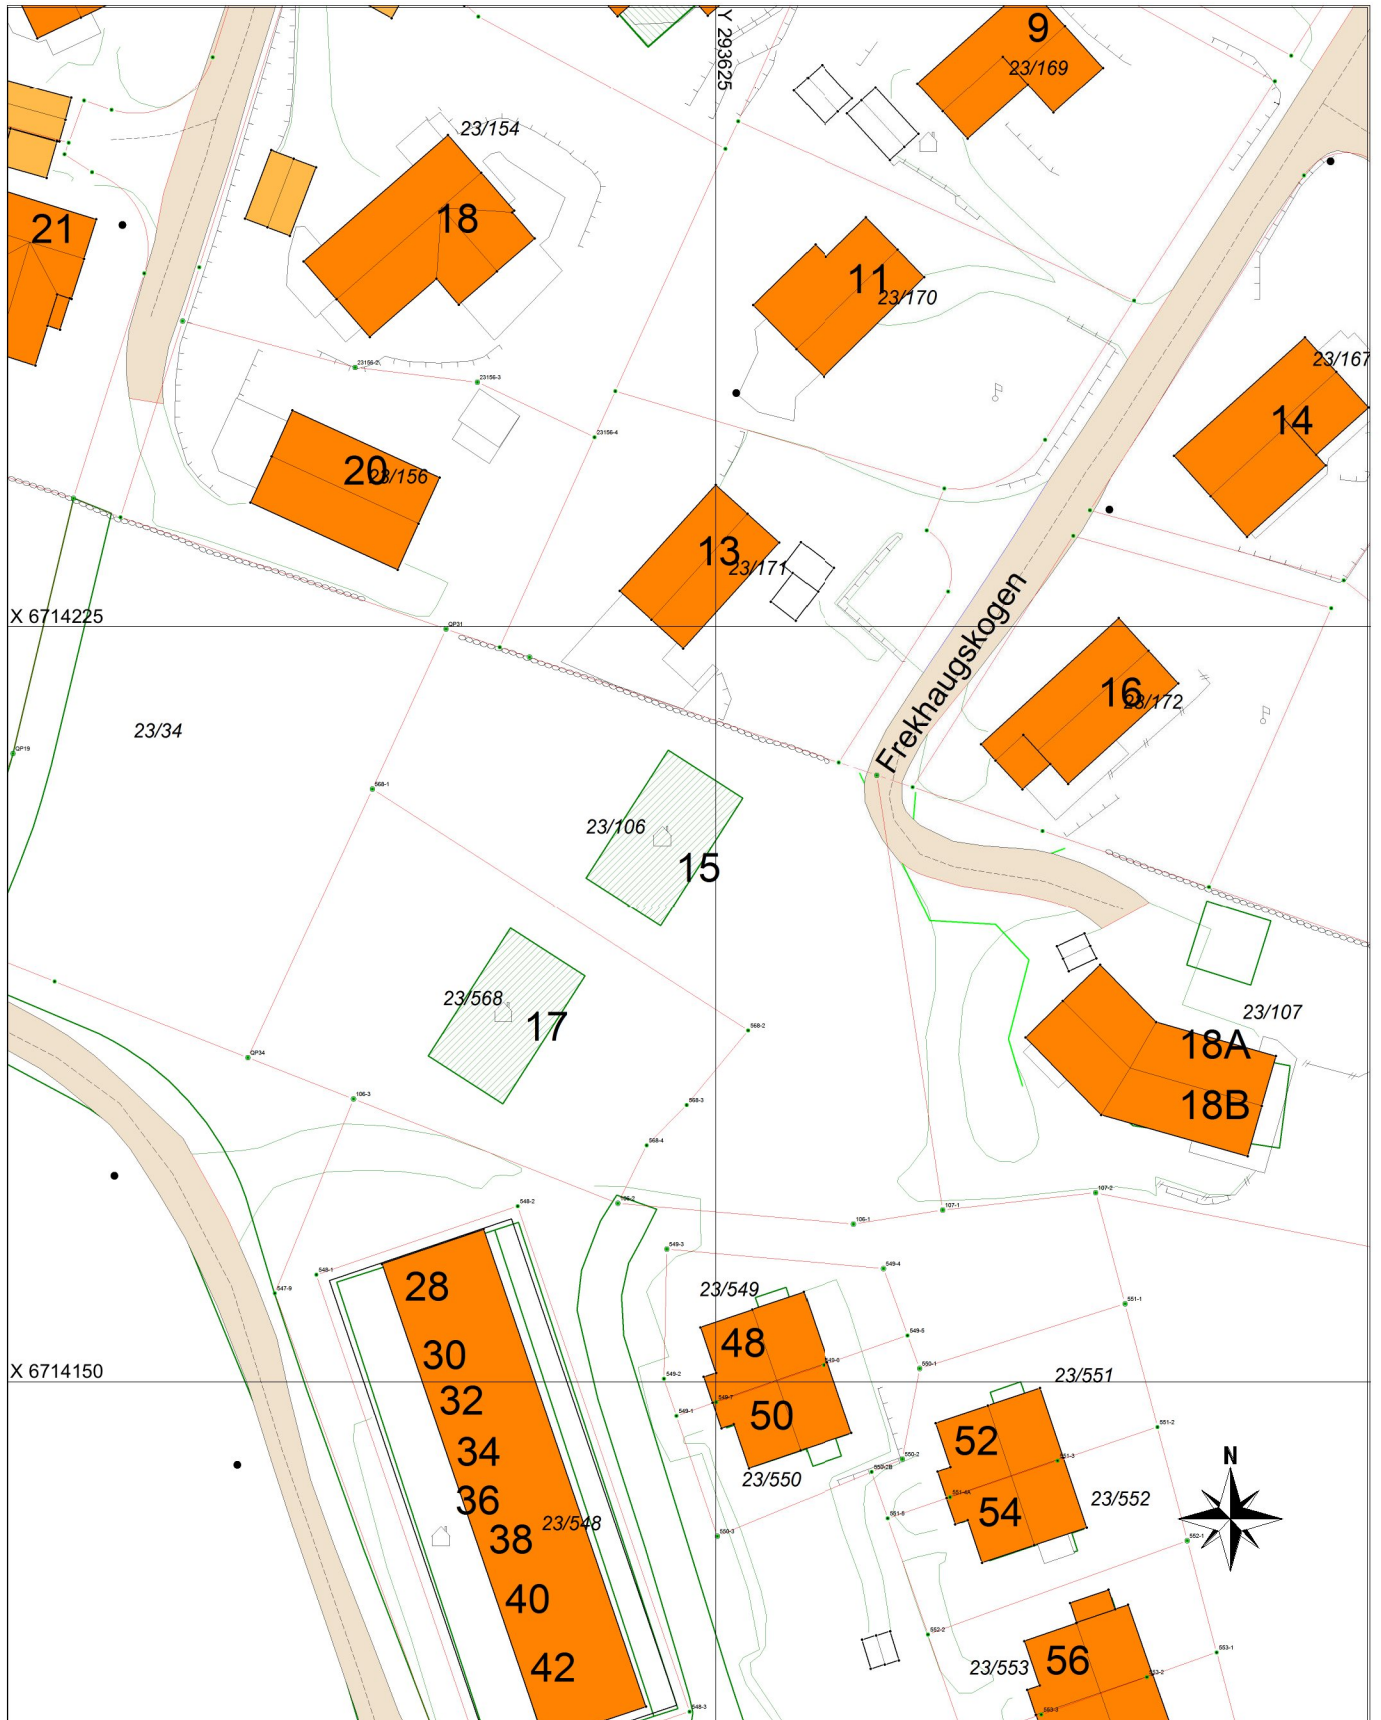

Tegnforklaring

*** Adressevegavgrensning

▨ Godkj. Nybygg

■ Bolighus

■ Andre bygg