


Adressekart for Fosse 189

Dato 02.10.2017

Målestokk 1:1000

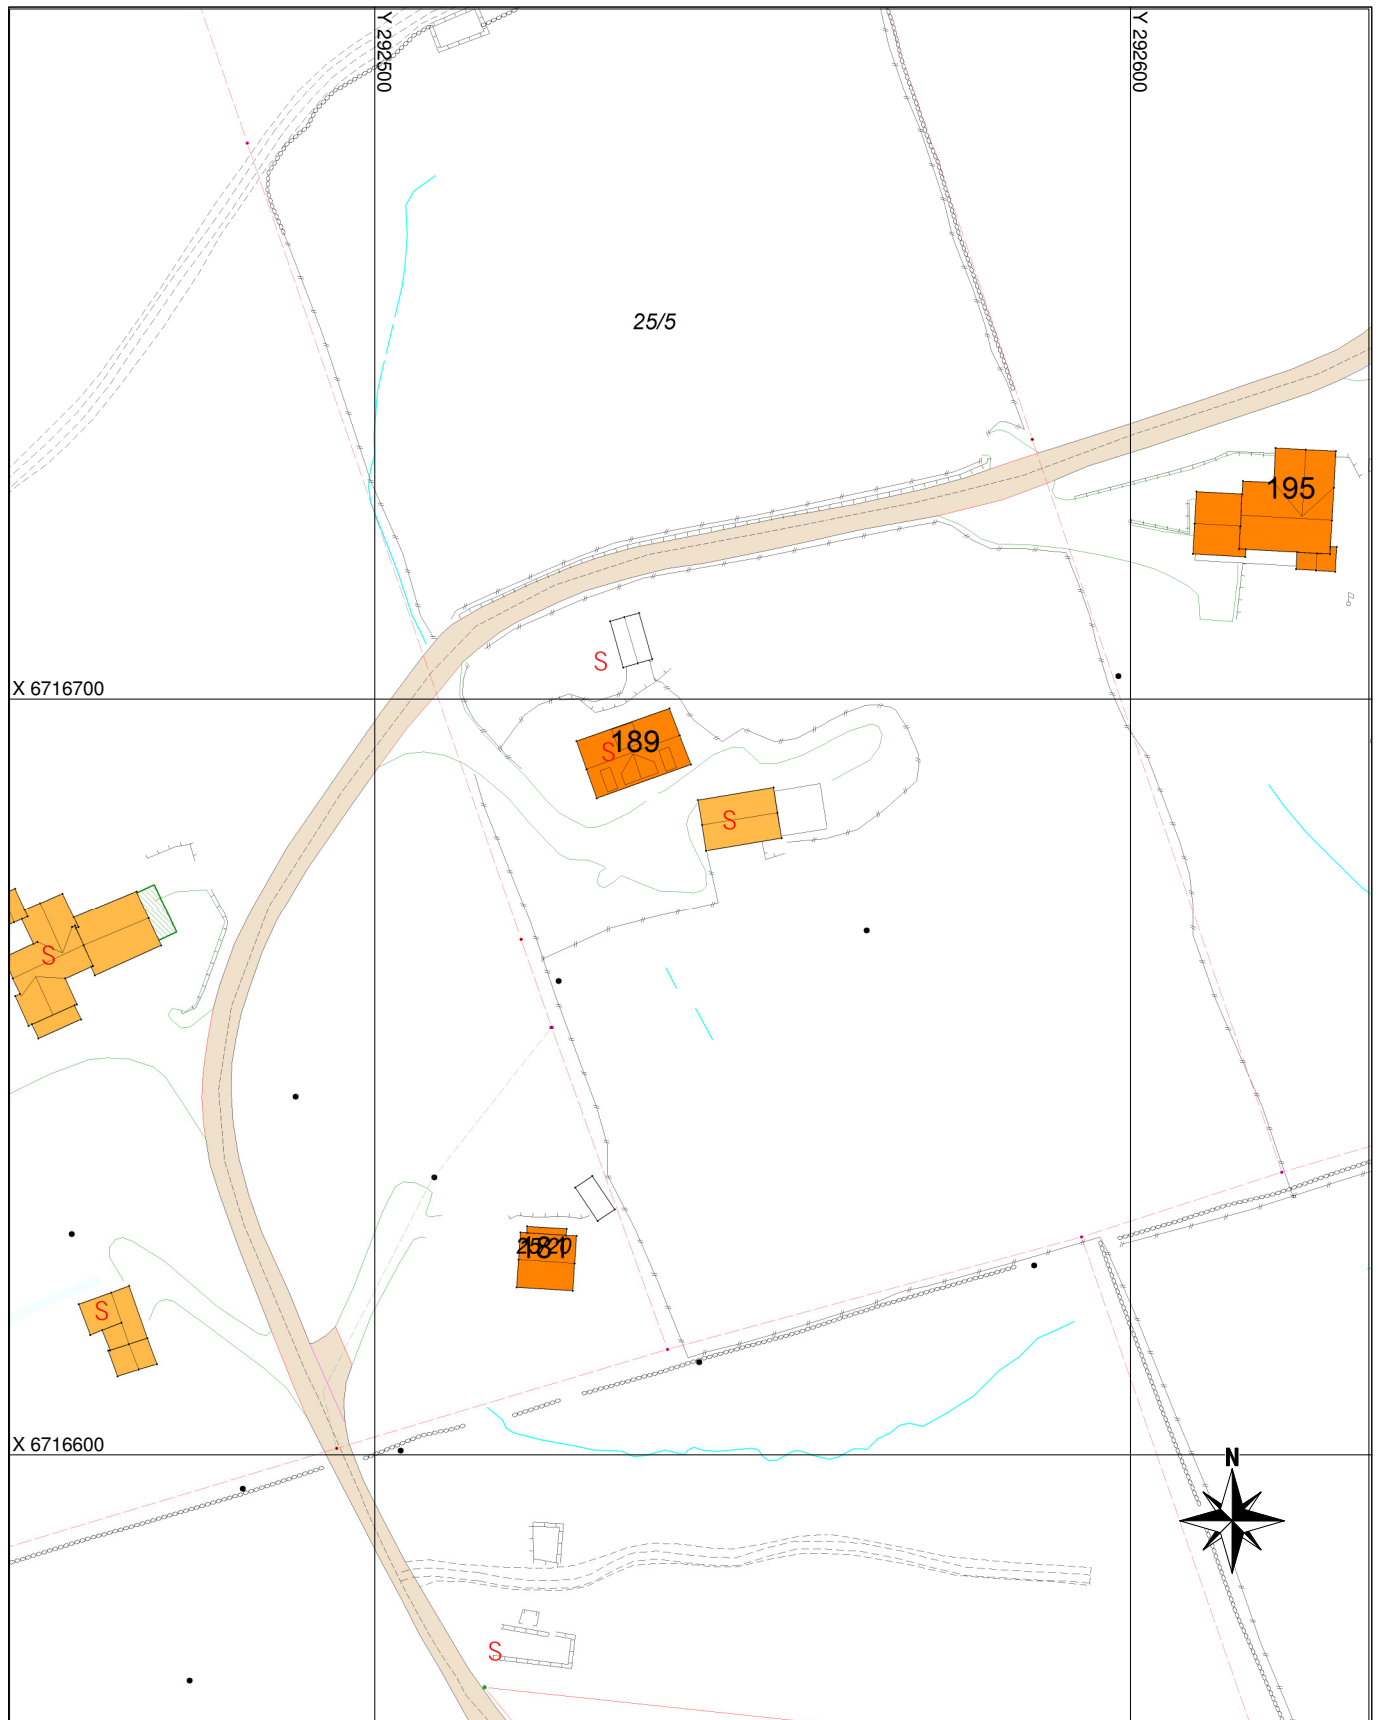

Tegnforklaring

*** Adressevegavgrensning

Godkj. Nybygg

Bolighus

Andre bygg