



ambita


Kommune: 1256 Meland
Eiendom: 1256/27/59/0/0



Målestokk 1:1000
Dato: 3.9.2017

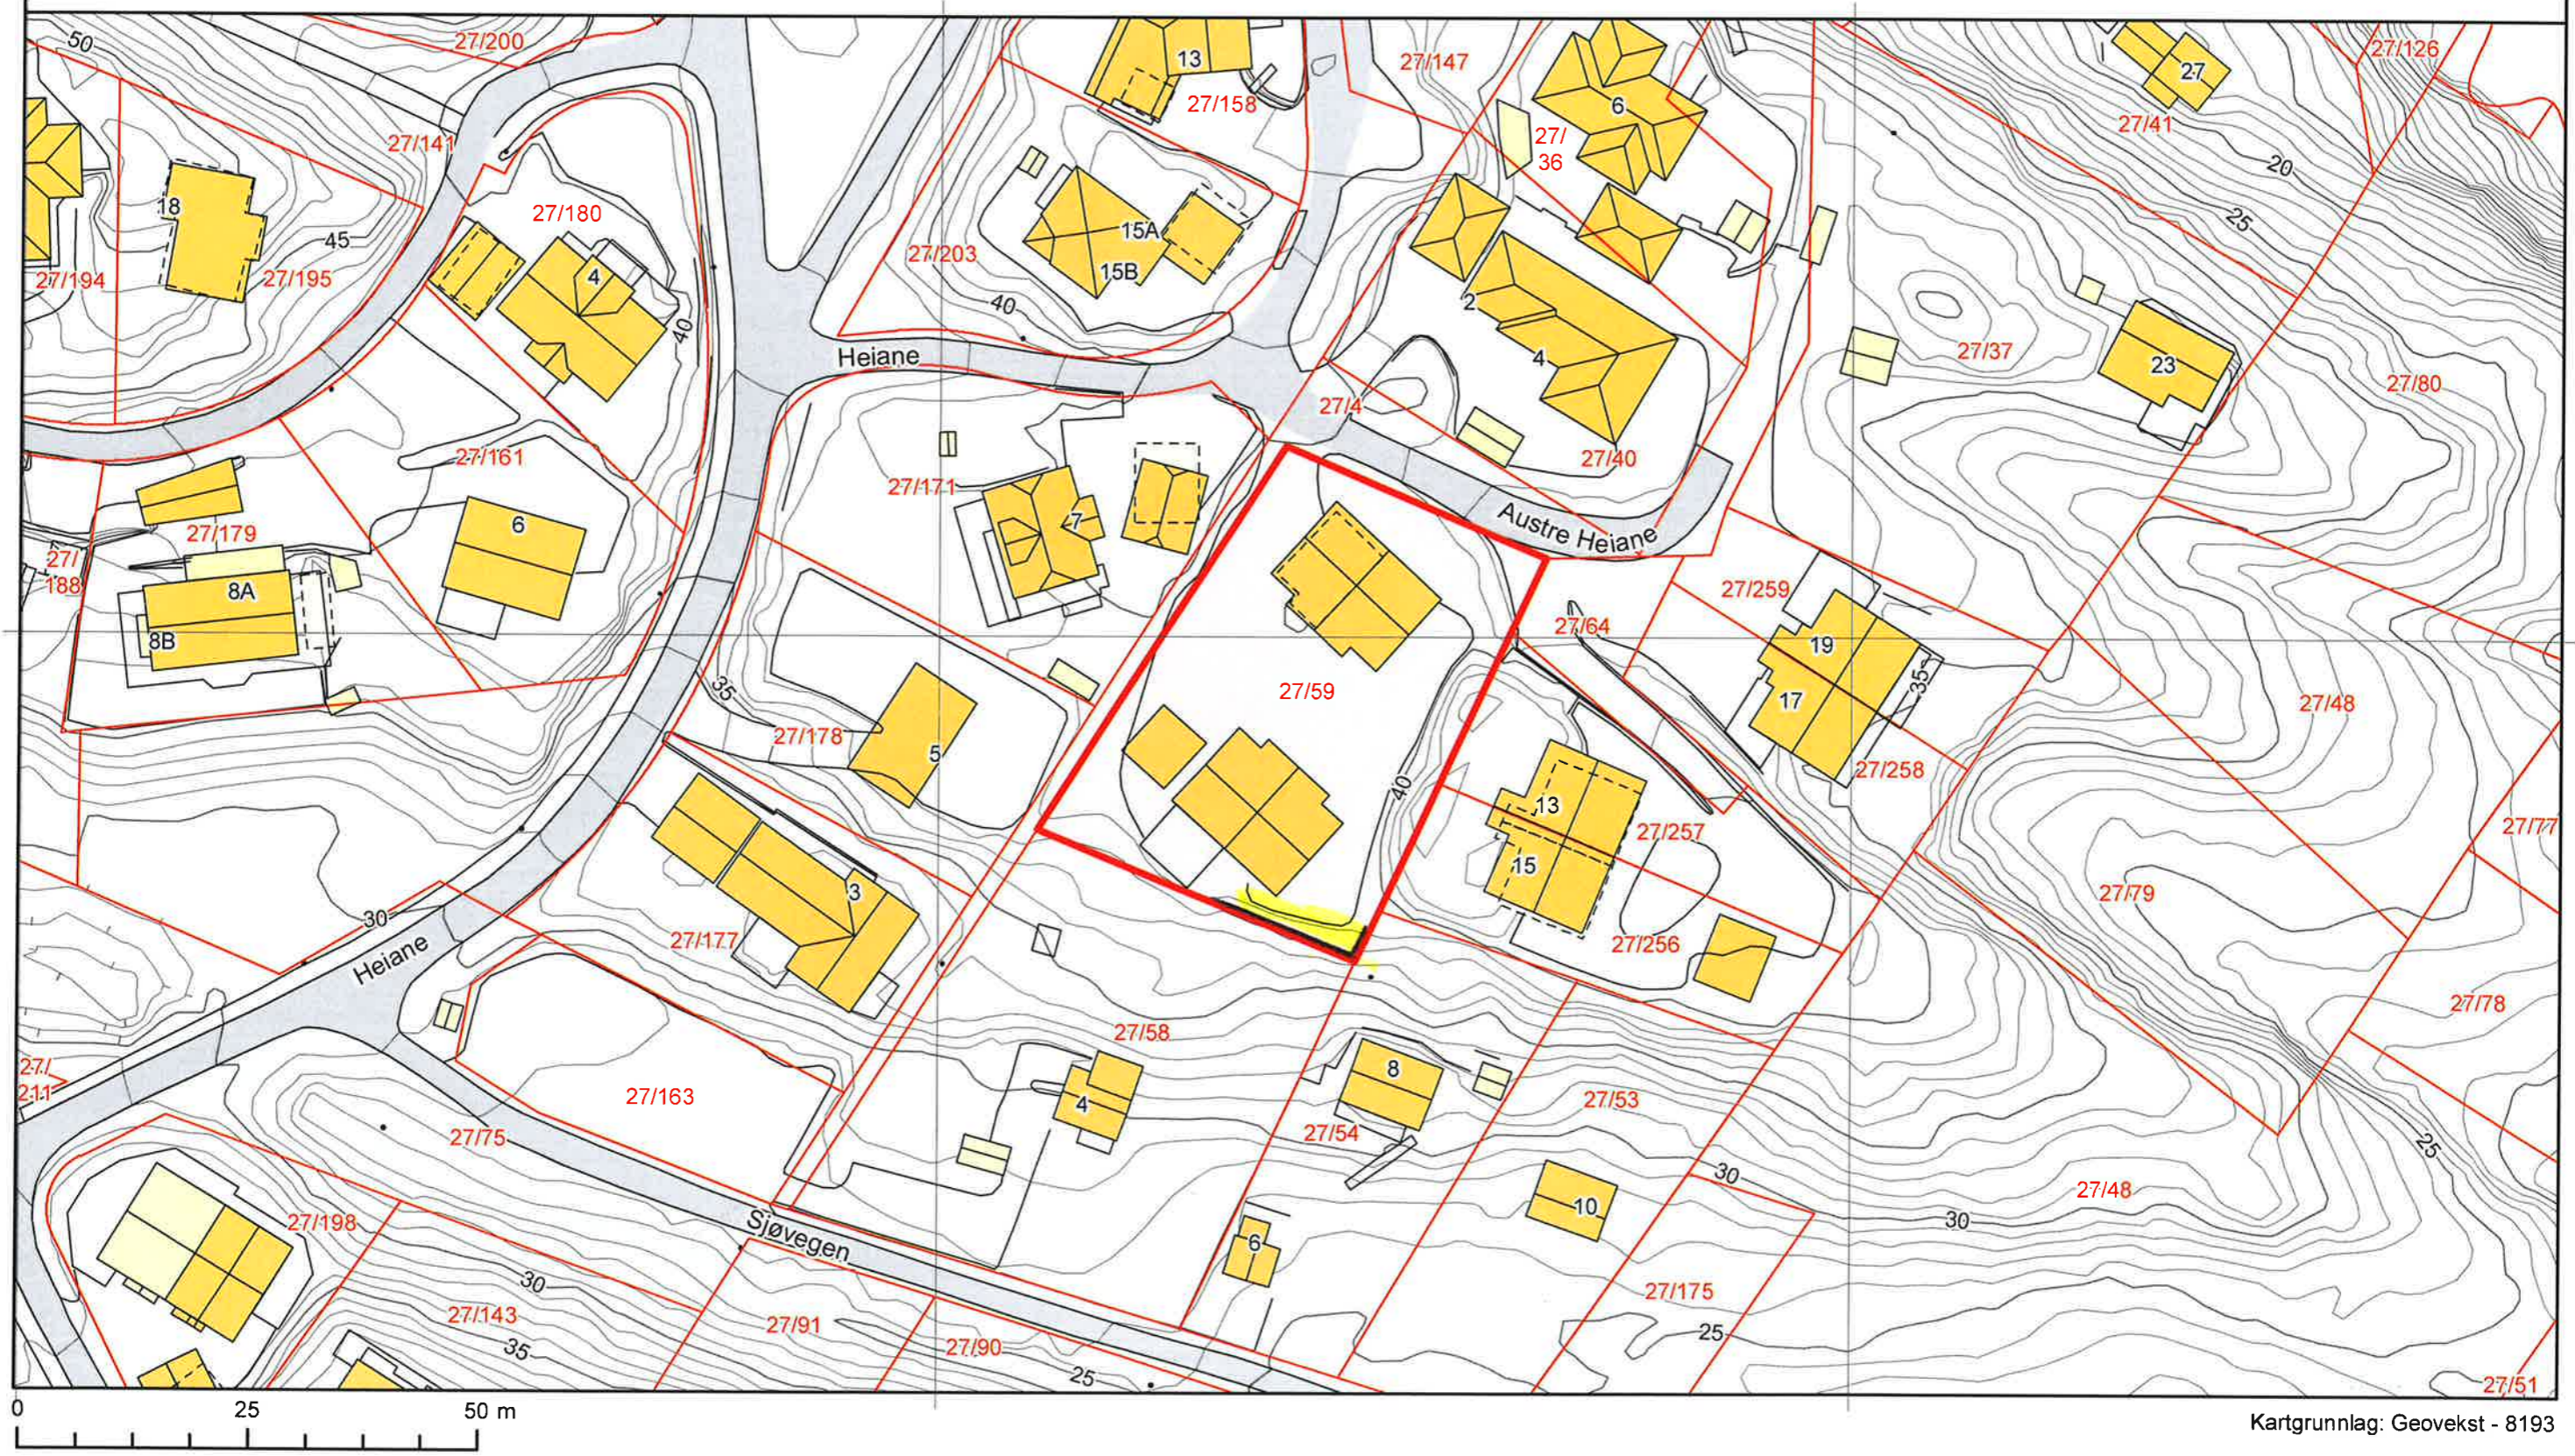

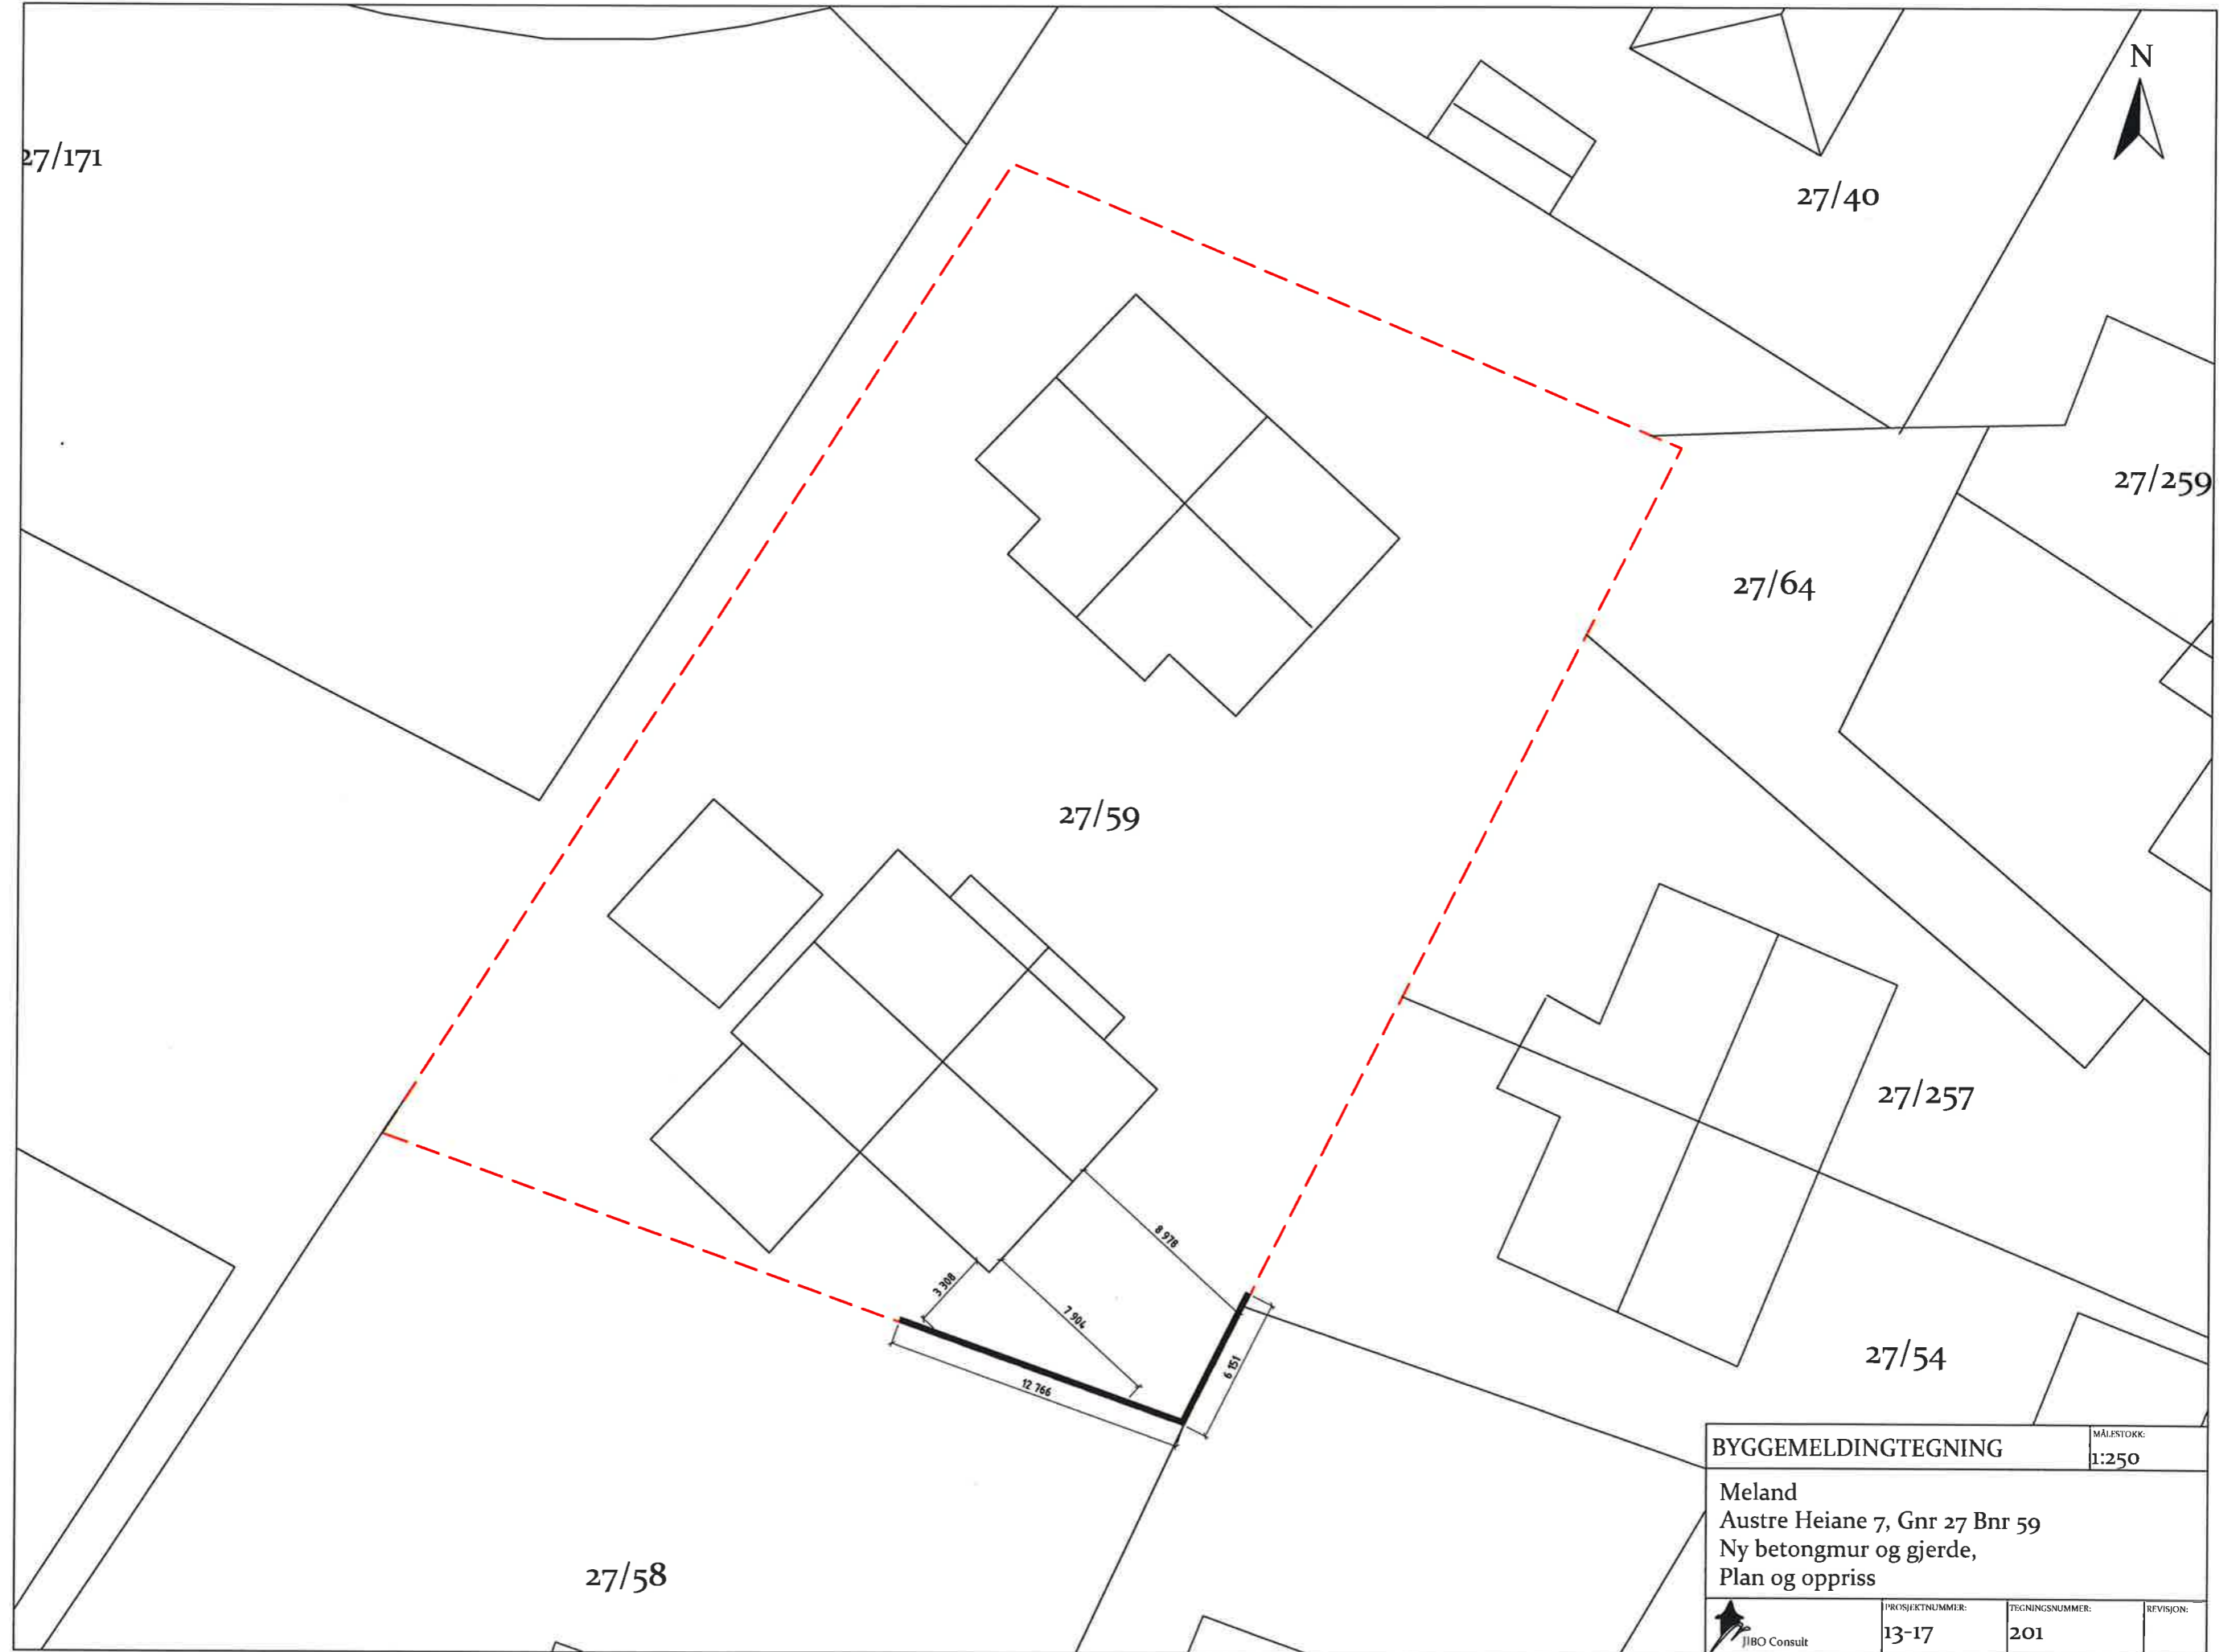

BYGGEMELDINGTEGNING		MÅLESTOKK:
		1:250
Meland Austre Heiane 7, Gnr 27 Bnr 59 Ny betongmur og gjerde, Plan og oppriss		
 JIBO Consult	PROSJEKTNUMMER: 13-17	TEGNINGSNUMMER: 201
		REVISJON: