


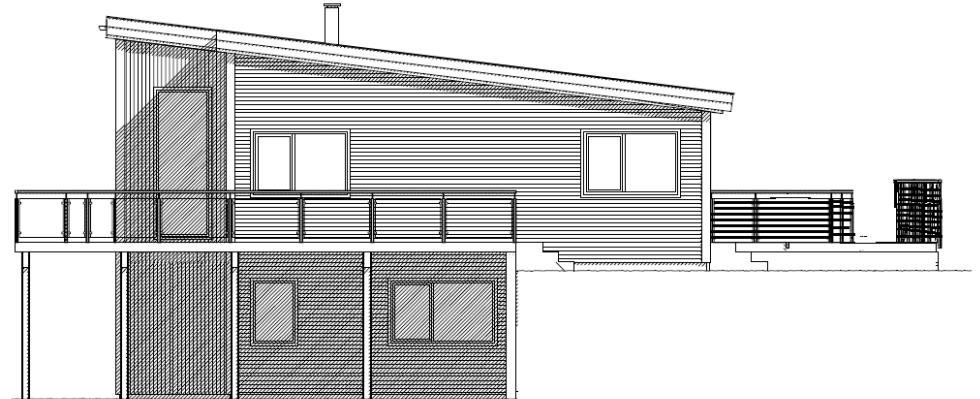

FASADE MOT SØR-ØST



FASADE MOT NORD-ØST



FASADE MOT SØR-VEST



FASADE MOT NORD-VEST

G	Endringer etter e-post 25.07.16	KAB	26.07.16
B	Endret på balkong	KAB	19.07.16
B	Endringer etter e-post 06.07.16	KAB	15.07.16
B	Endringer etter e-post 05.04.16	OMF	08.04.16
B	Justert takutstikk	OMF	17.03.16
B	Byggesøknadstegninger	BBW	05.06.15 MAH
A	Endring i henhold til mail av 01.06.15	BBW	02.06.15
Rev.nr.:	Rev.:	Tegn. / Dato:	Kontr.:

Tiltakshaver : Tina Medhus Eide og Andreas Reksten			Nr. A05+	
Byggeplass : Heiane 18, Frekhaug				
Kommune : Meland				
Målestokk: 1:100	DAK av: BBW	Dato: 28.05.15	Kontr.:	Dato:
Tegning FASADER		Hustype ENEBOLIG SPESIAL		Arkivnr.: 16845
Arkitekt:		Denne tegning tilhører Nordbohus AS. Etterligning kfr. lov om åndsverk av 12.5.1961.		

