


SNITT TILBYGG

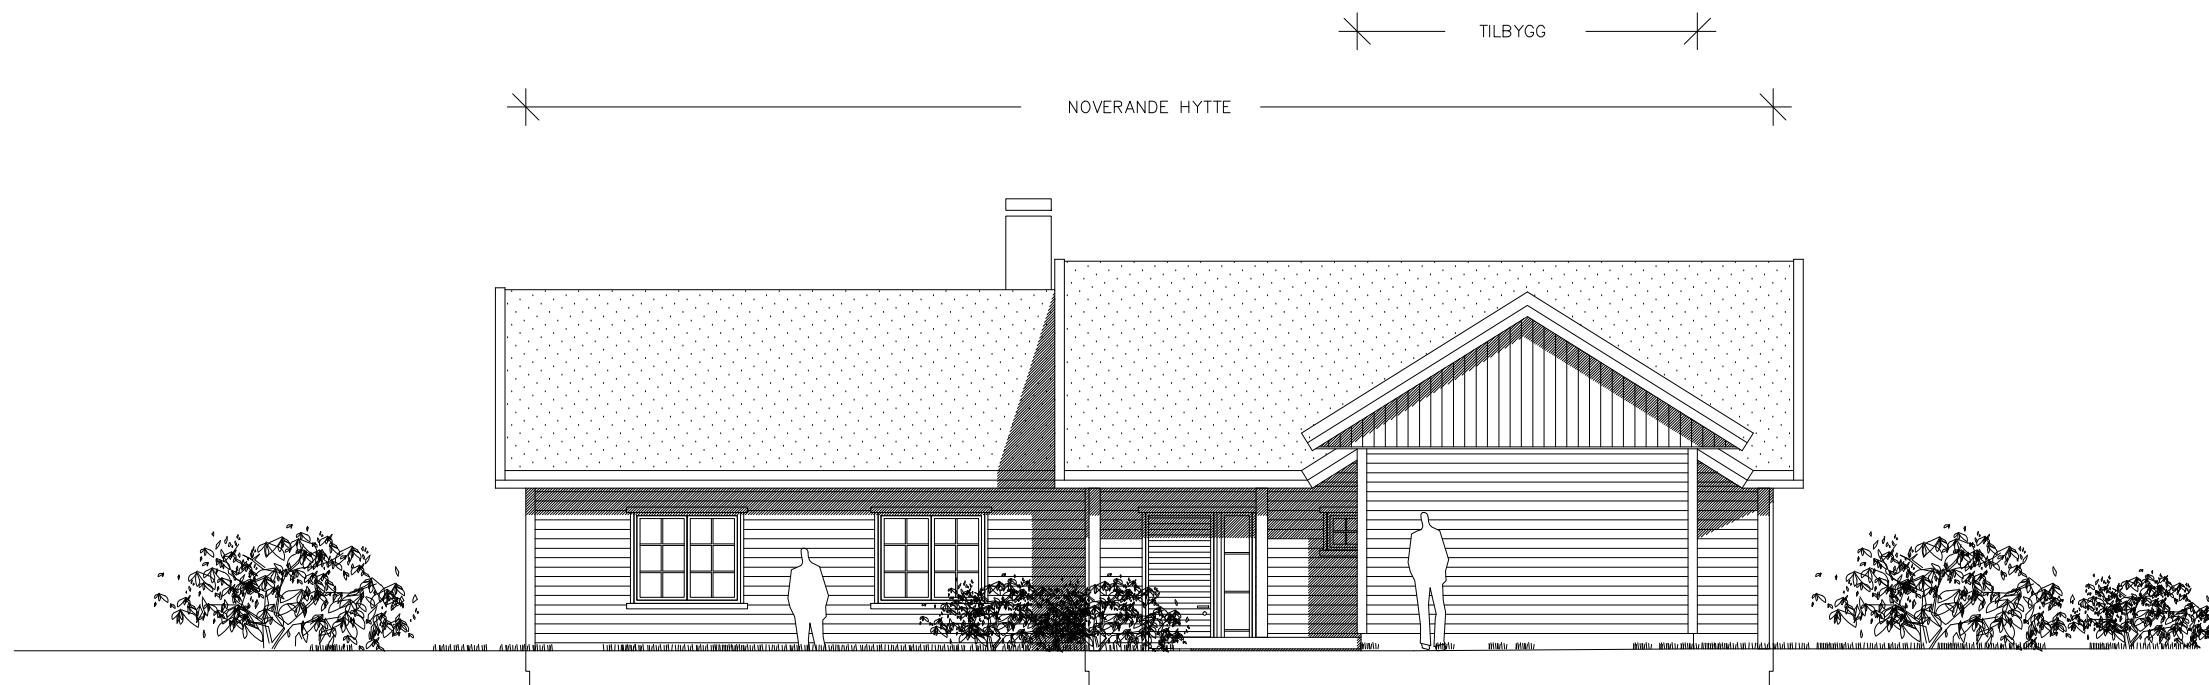

FASADE NORD AUST

**BYGGEMELDING - TILBYGG HYTTE**

REV	ENDRINGAR	DATE	SIGN
Prosjekt		Prosjekt nr	
OLAV PEDERSEN		1032 - 13	
<b>Mossige AS arkitektur</b> Bergsliplass 2, postboks 294 N-5702 VOSS		Telefon 922 48 847 e-post: baard@mossige.no www.mossige.no	
TEIKNINGSTITTEL			
SNITT OG FASADE NORDAUST TILBYGG HYTTE MELAND, gnr 49 bnr 20			
MÅL	DATE	TEK.	ANS.
1:100	03.02.2014	BM	BM
KONT.	SAKS.	TEK.N.	REV.
BM	BM	A222	