




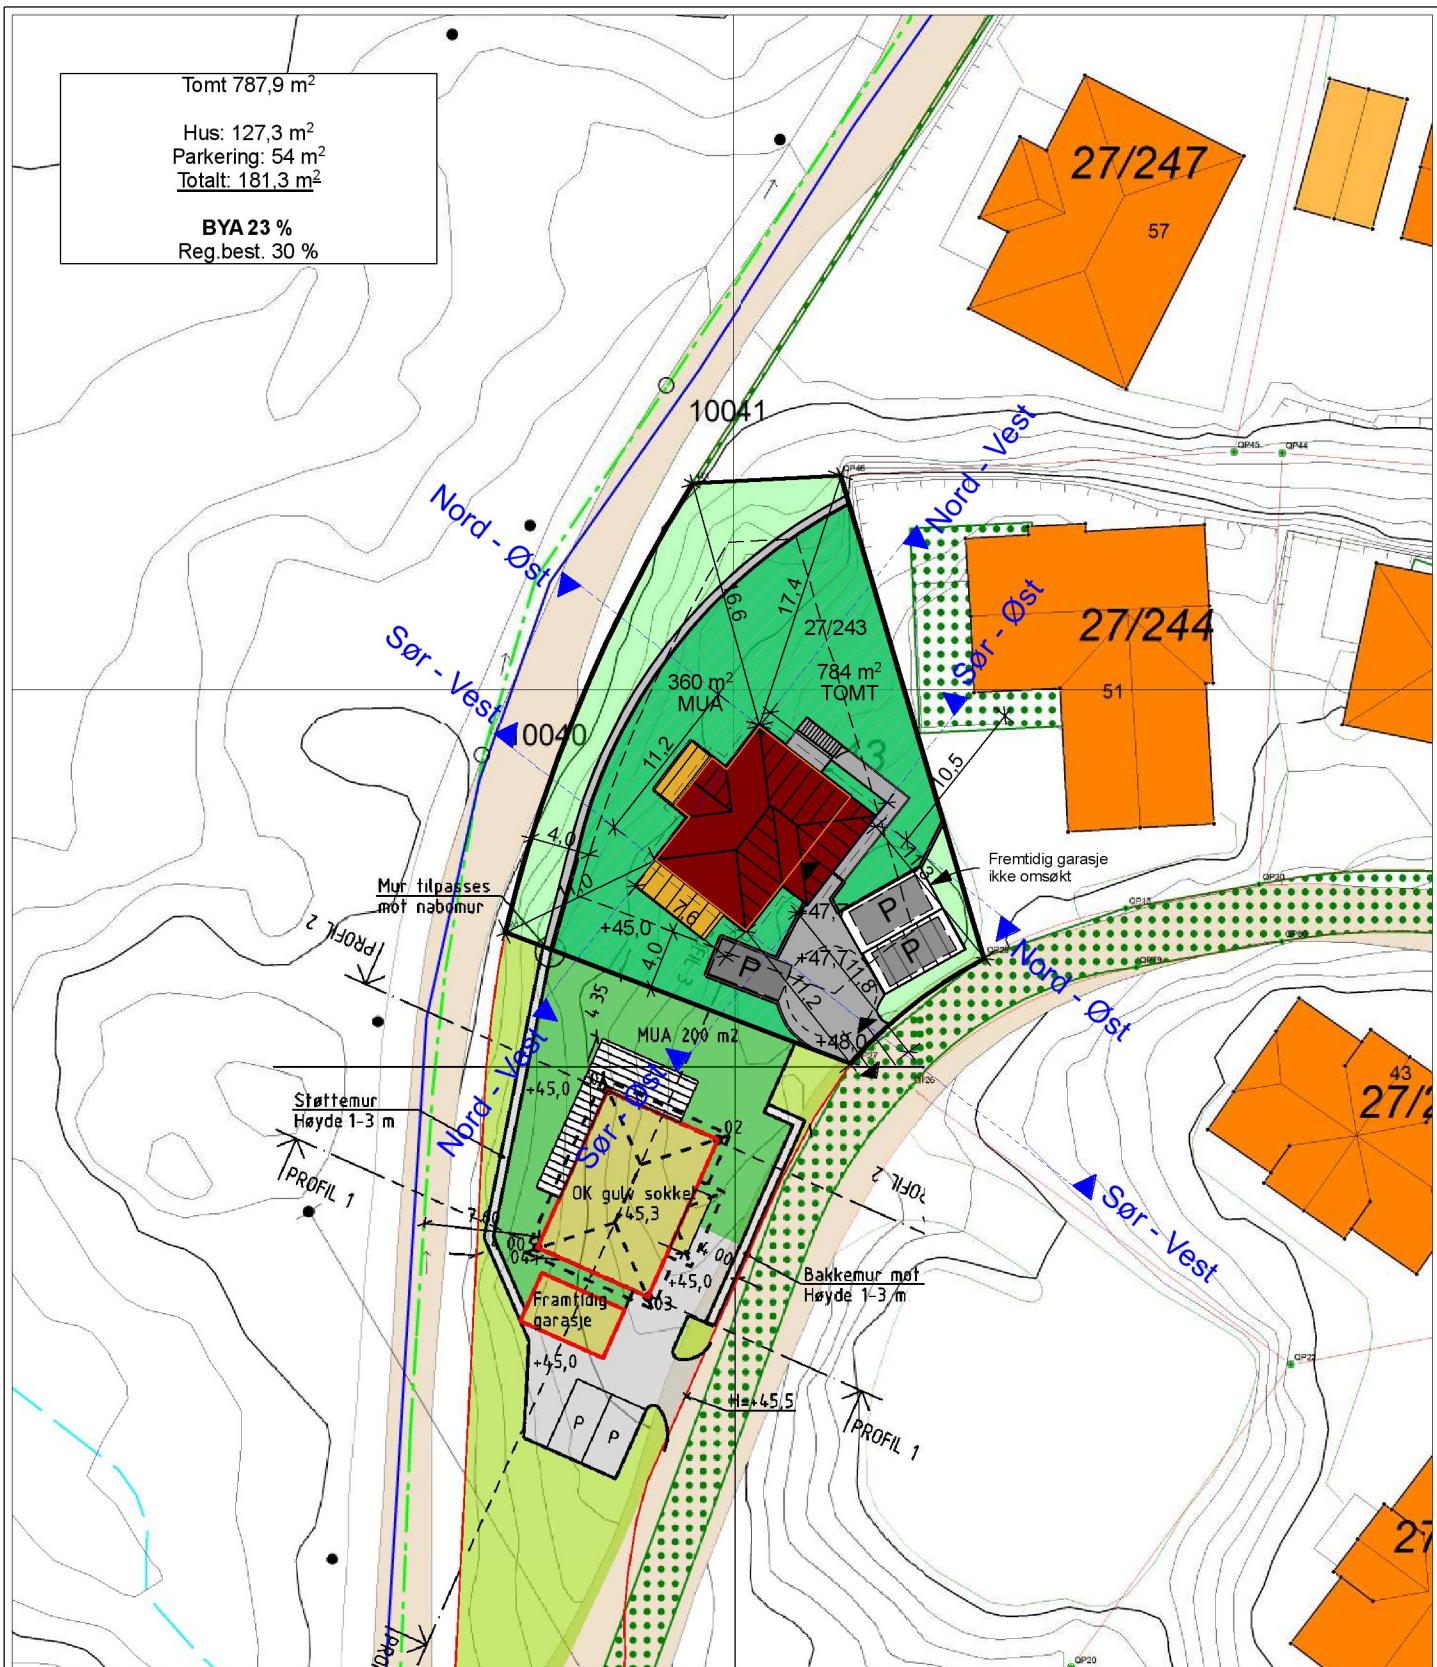

Tomt 787,9 m²

Hus: 127,3 m²
Parkering: 54 m²
Totalt: 181,3 m²

BYA 23 %
Reg.best. 30 %



-  Uteoppholdsareal
-  Eksisterende kotelinjer
-  Nye kotelinjer

B	Byggemeldingstegninger	KN	27.06.2017
A	Kontraktstegninger	KN	10.05.2017
REV.	BESKRIVELSE	SIGN.	REV. DATO
PROSJEKT:	1170316 Heiane 15B	MAL:	DATO: 29.05.2017
1:500		TEGN:	GNr./Bnr: 27/243
TILTAKSHAVER:	Kay Zimmermann	ARKITEKT:	Kommune: Meland
BYGGEPLASS:	Heiane 15B, 5918 Frekhaug		
TEGN. TYPE:	Situasjonsplan A4 - Stående	HUSTYPE:	Situasjonsplan
		PROSJEKT	FORMAT: A4
		1170316	TEGN.NR.