

- Betong påstøp / Nedsenket gulv
(Concrete flooring / Lowered concrete floor)



- Ventilasjonsskase / nedsenket himling
(Ventilation box / lowered ceiling)



- Brannkrav. Vegger må ikke brytes med rørgjennomføringer
(Fire requirements. Walls must not be penetrated with pipes)

INFO:


- Levegg på terrasse. Ikkje inntegnet. Se bilde under for referanse.




S				
R				
Q				
P				
O				
N				
M				
L				
K				
J				
H				
G				
F				
E				
D				
C	Fyllingsfot / skjeringar i fasade.	KN		24.08.2017
B	Justering av arealmål før nabovarsel	KN		27.06.2017
A	Justering etter kundeønsker ref. mail 21.06.2017.			
A	Vindu og veggplassering i mindre vesentlig karakter.	KN		22.06.2017
				dd.mm.2017
REV	BESKRIVELSE	SIGN	TAG	REV.DATO

Detaljhandbok - REV 6.0

G	Byggemeldingstegninger	BS	KN	24.08.2017
F	Kontraktstegning	BS	KN	10.05.2017
E	Teknisk vurdering	BS/PROKN		19.04.2017
D	Revisjon tilbygg og sjekklister	BS	KN	29.05.2017
C	Tilbudskontroll (Sjekkliste 1:100)	BS	KN	18.04.2017
B	Skisseprosjekt 8008-505	BS	KN	07.04.2017
A	Huskatalog 2017 (25.01.2017)	BS	ALK	31.03.2017
REV	BESKRIVELSE	SIGN		REV DATO
PROSJEKT:	12 - Adele skråtomt			
	8008-505 - Heiane 15B			
TILTAKSHAVER:	Kay Zimmermann			
BYGGEPLASS:	Heiane 15B, 5918, Frekhaug			
TEGN. TYPE:	Prosjektinfo			HUSTYPE
				12 - Adele spesial skråtomt
Gnr./Bnr:	Kommune:	TEGN. DATO:	MÅL:	FORMAT:
27/243	Meland	TAG 24.08.2017	1:50	A3
				TEGN.NR:
				12.01

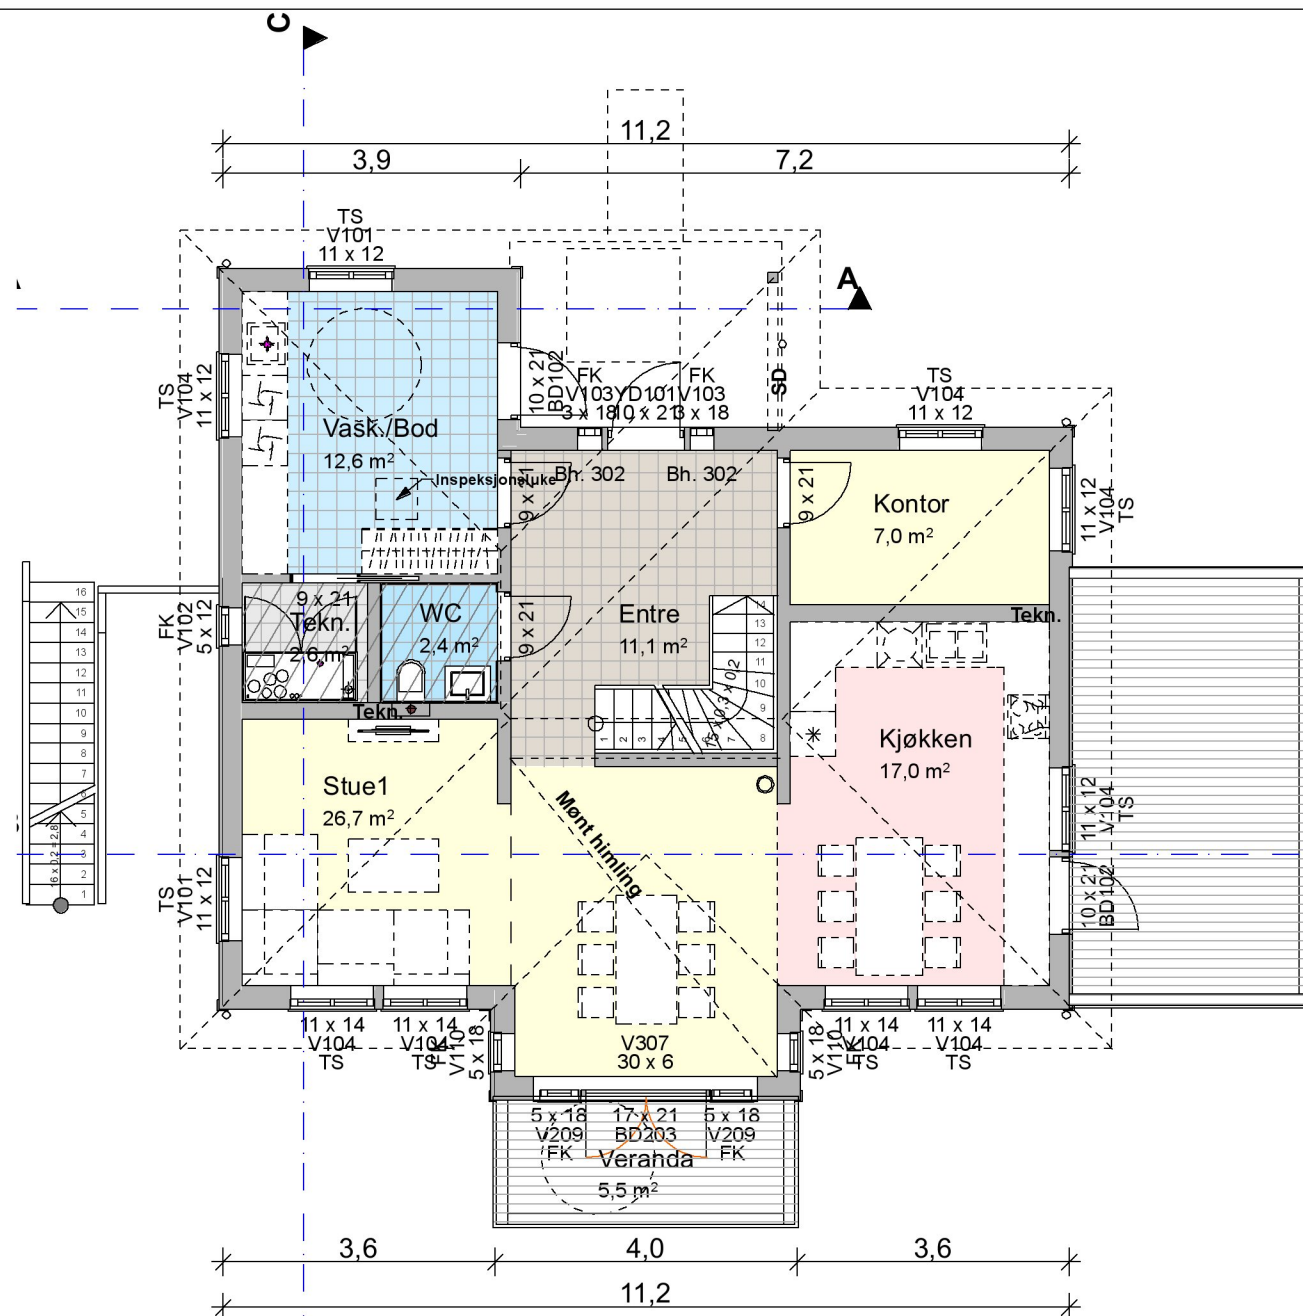

Hovedetasje 1:100

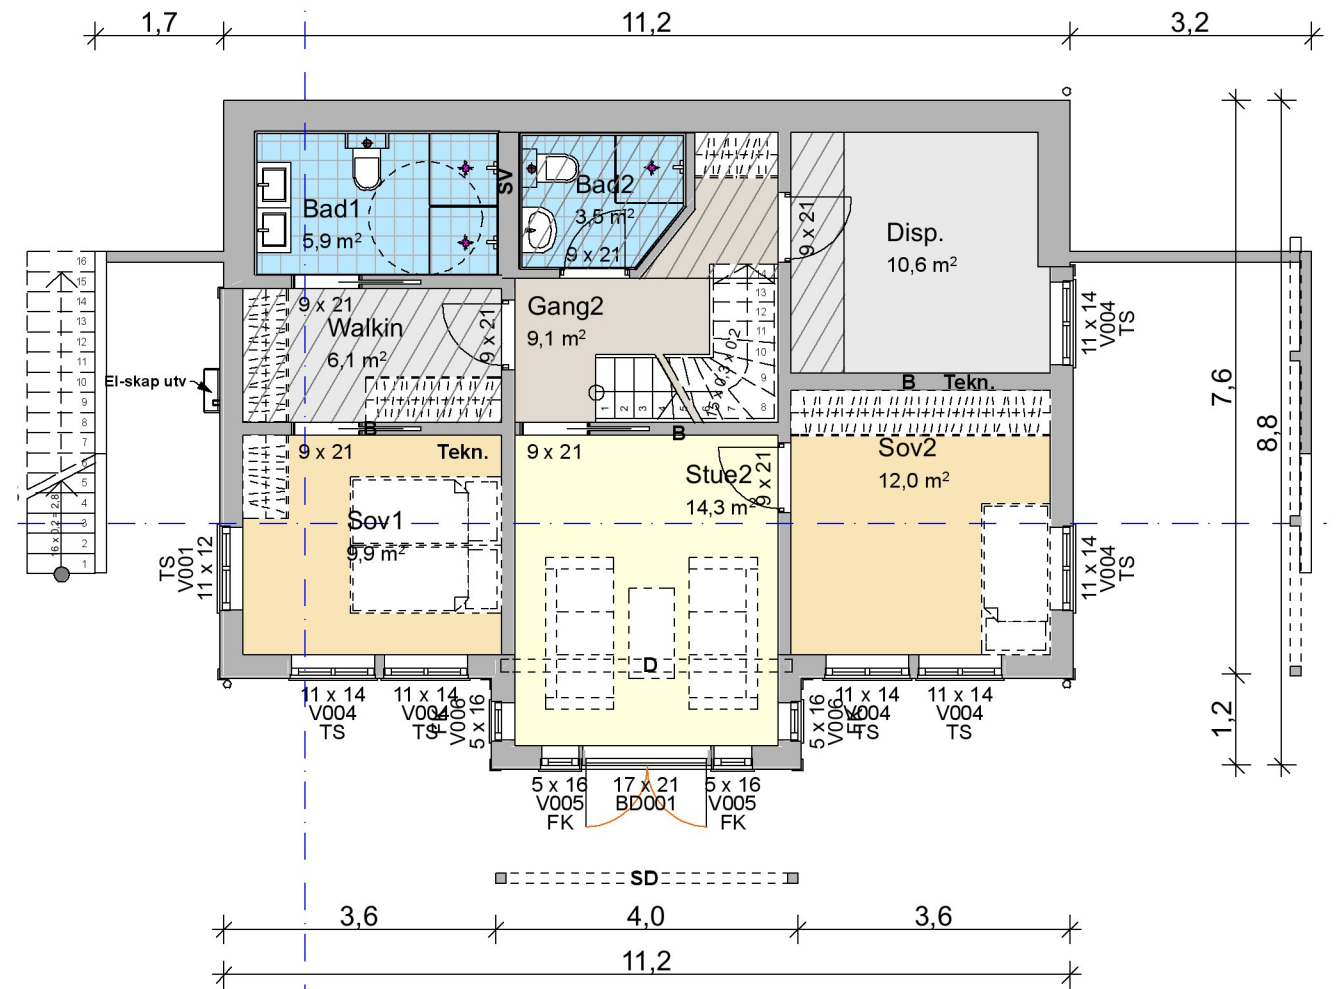

Underetasje 1:100

12 Grunnflate	
Grunnflate	98,0
	98,0 m ²
12 BYA (Bebygd Areal)	
BYA	127,3
	127,3 m ²
12 BRA (Bruksareal)	
BRA U Etasje	77,3
BRA 1 Etasje	86,8
	164,1 m ²
12 BRA (Overbygget)	
BRA Overbygget	14,6
	14,6 m ²


Vegger/dragere:		Vinduer:		Teknisk:	
Synlig drager	SD	Toppsving	TS	Radonbrønn	R
Skjult drager	D	Fastkarm	FS	El. skap	EL
Bærende vegg	B	Sidehengslet	SH	Vann skap	VANN
Teknisk vegg	T			Nedsenket himling	N.H.

Detaljhandbok - REV 6.0


G	Byggemeldingstegninger	BS	KN	24.08.2017
F	Kontraktstegning	BS	KN	10.05.2017
E	Teknisk vurdering	BS/PRO	KN	19.04.2017
D	Revisjon tilbygg og sjekklister	BS	KN	29.05.2017
C	Tilbudskontroll (Sjekklister 1:100)	BS	KN	18.04.2017
B	Skisseprosjekt 8008-505	BS	KN	07.04.2017
A	Huskatalog 2017 (25.01.2017)	BS	ALK	31.03.2017
REV	BESKRIVELSE	SIGN	REV DATO	
PROSEKT:	12 - Adele skråtomt 8008-505 - Heiane 15B			
TILTAKSHVER:	Kay Zimmermann			HUSTYPE
BYGGEPLASS:	Heiane 15B, 5918, Frekhaug			12 - Adele spesial skråtomt
TEGN. TYPE:	Hovedetasje og Underetasje			
Gnr./Bnr:	Kommune:	TEGN. DATO:	MAL:	FORMAT: TEGNR.:
27/243	Meland	TAG 24.08.2017	1:1,	A3 12.02

iec-hus


Snitt A-A 1:100

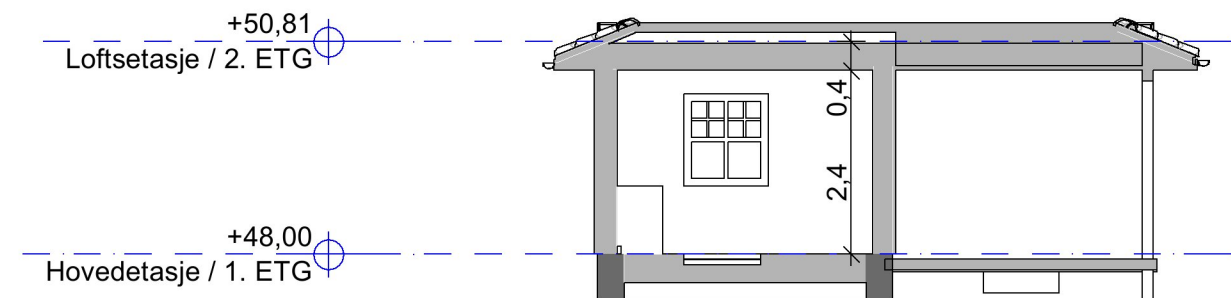

Snitt C-C 1:100

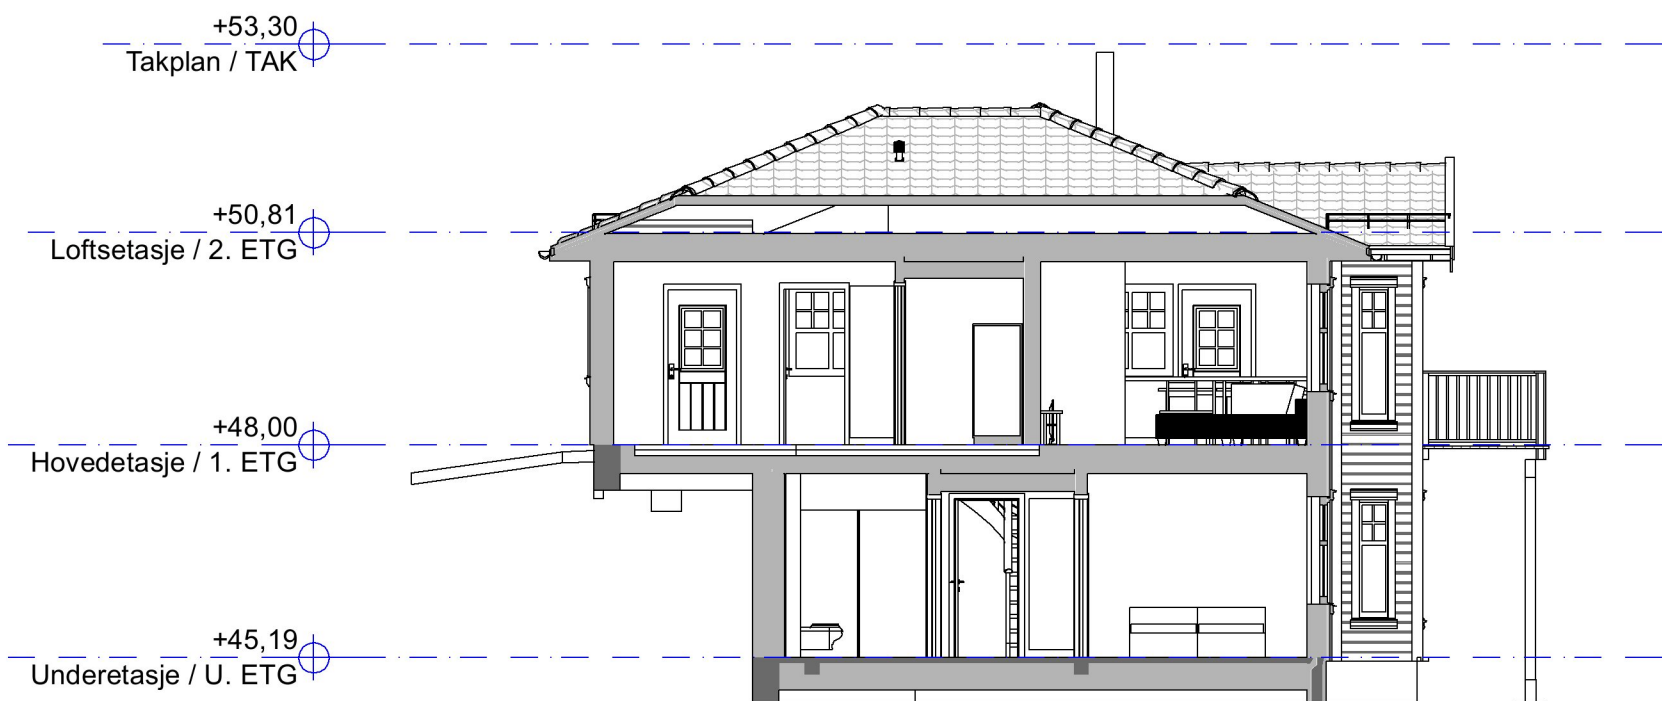

Snitt B-B 1:100

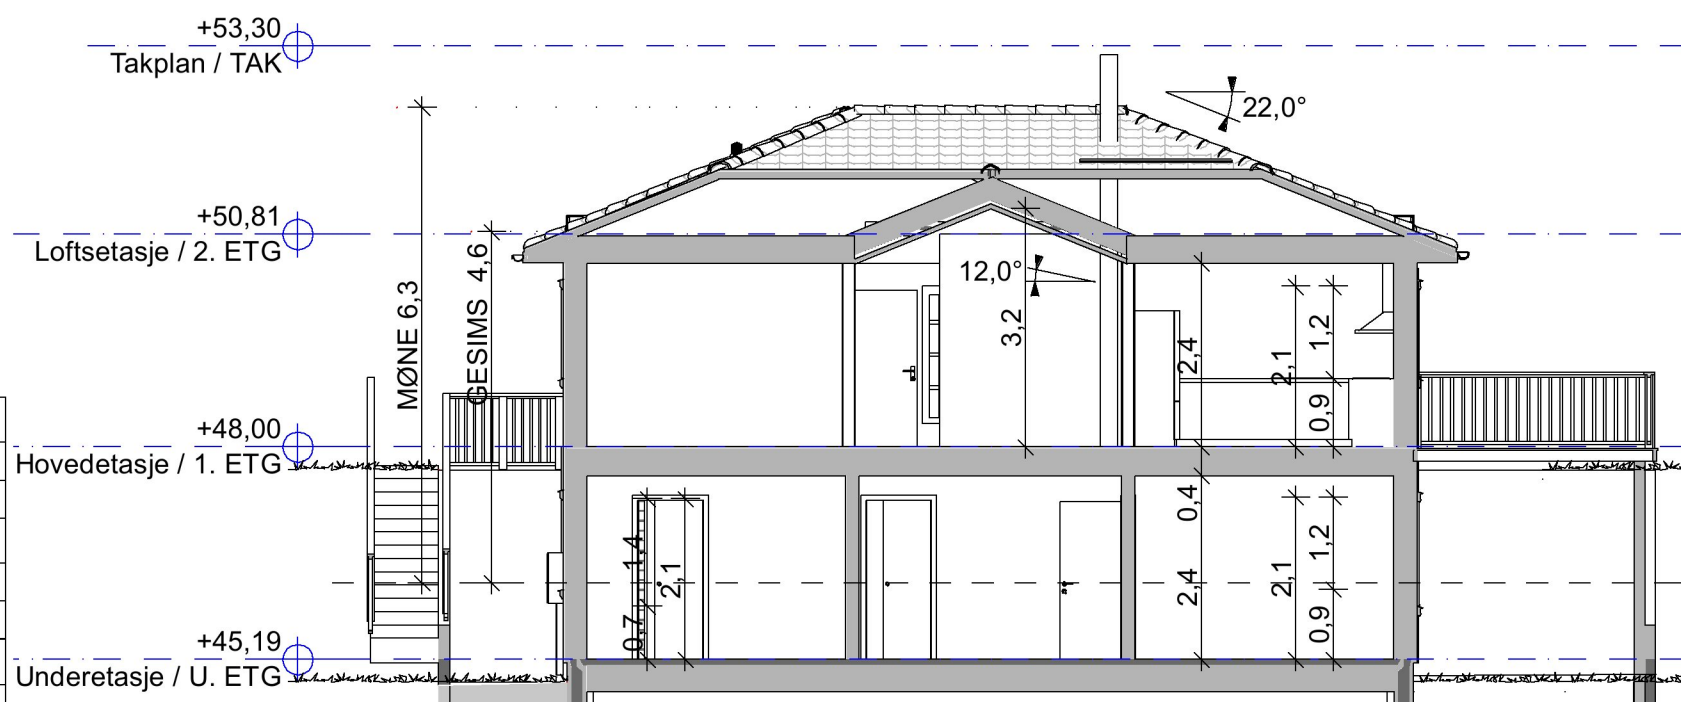

12 Grunnflate	
Grunnflate	98,0
	98,0 m ²
12 BYA (Bebygd Areal)	
BYA	127,3
	127,3 m ²
12 BRA (Bruksareal)	
BRA U Etasje	77,3
BRA 1 Etasje	86,8
	164,1 m ²
12 BRA (Overbygget)	
BRA Overbygget	14,6
	14,6 m ²


Vegger/dragere:		Vinduer:		Teknisk:	
Synlig drager	SD	Toppsving	TS	Radonbrønn	R
Skjult drager	D	Fastkarm	FS	El. skap	EL
Bærende vegg	B	Sidehengslet	SH	Vann skap	VANN
Teknisk vegg	T			Nedsenket himling	N.H.

Detaljhandbok - REV 6.0


G	Byggemeldingstegninger	BS	KN	24.08.2017
F	Kontraktstegning	BS	KN	10.05.2017
E	Teknisk vurdering	BS/PROKN		19.04.2017
D	Revisjon tilbygg og sjekklister	BS	KN	29.05.2017
C	Tilbudskontroll (Sjekklister 1:100)	BS	KN	18.04.2017
B	Skisseprosjekt 8008-505	BS	KN	07.04.2017
A	Huskatalog 2017 (25.01.2017)	BS	ALK	31.03.2017
REV	BESKRIVELSE	SIGN		REV DATO
PROSJEKT:	12 - Adele skråtomt			
	8008-505 - Heiane 15B			
TILTAKSHAVER:	Kay Zimmermann			
BYGGEPLASS:	Heiane 15B, 5918, Frekhaug			
TEGN. TYPE:	Snitt			
Gnr./Bnr:	Kommune:	TEGN. TAG	DATO:	MAL: FORMAT: TEGNR.:
27/243	Meland	TAG	24.08.2017	1:1, A3 12.03

iec-hus

12 - Adele spesial skråtomt

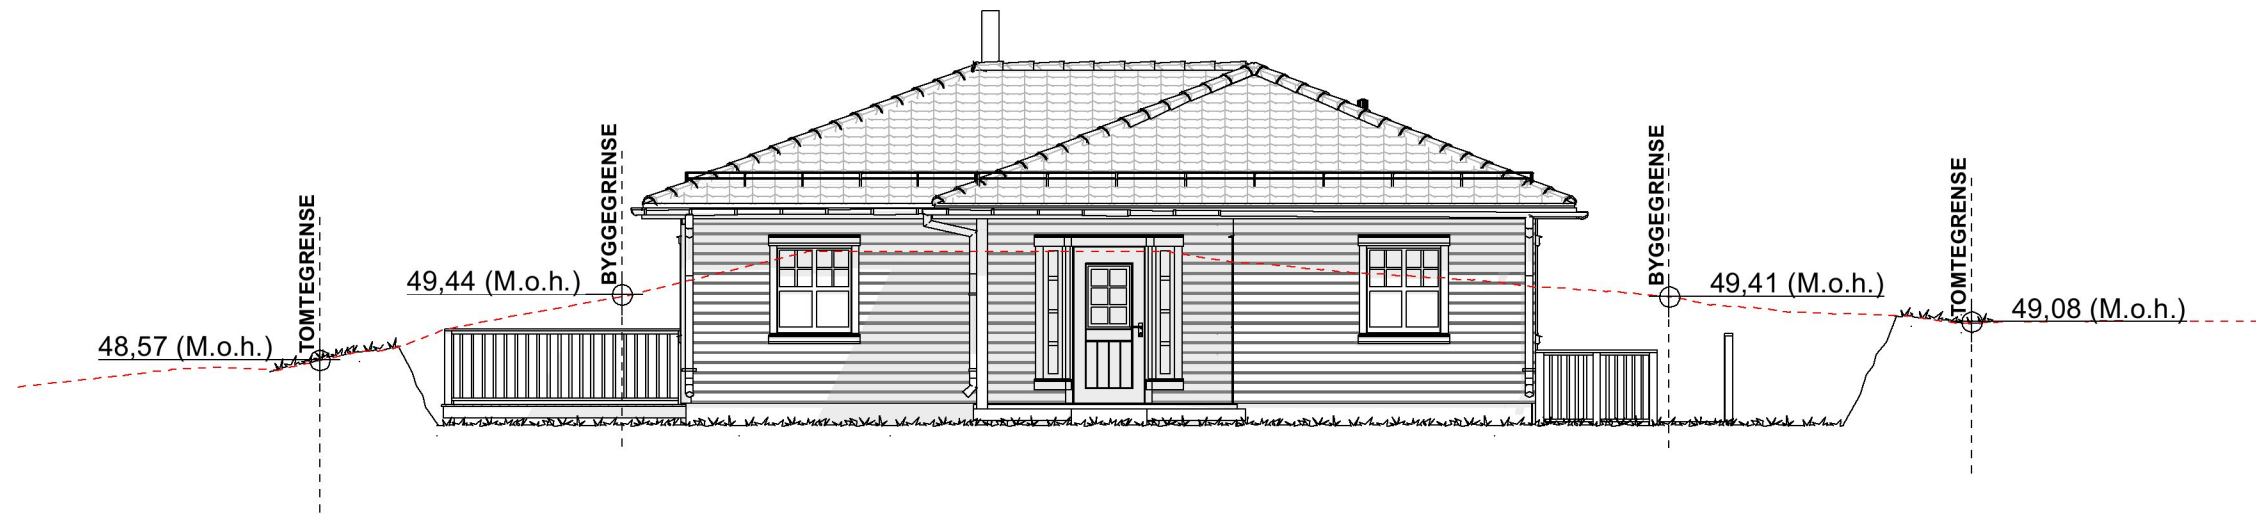

FASADE SØR - ØST

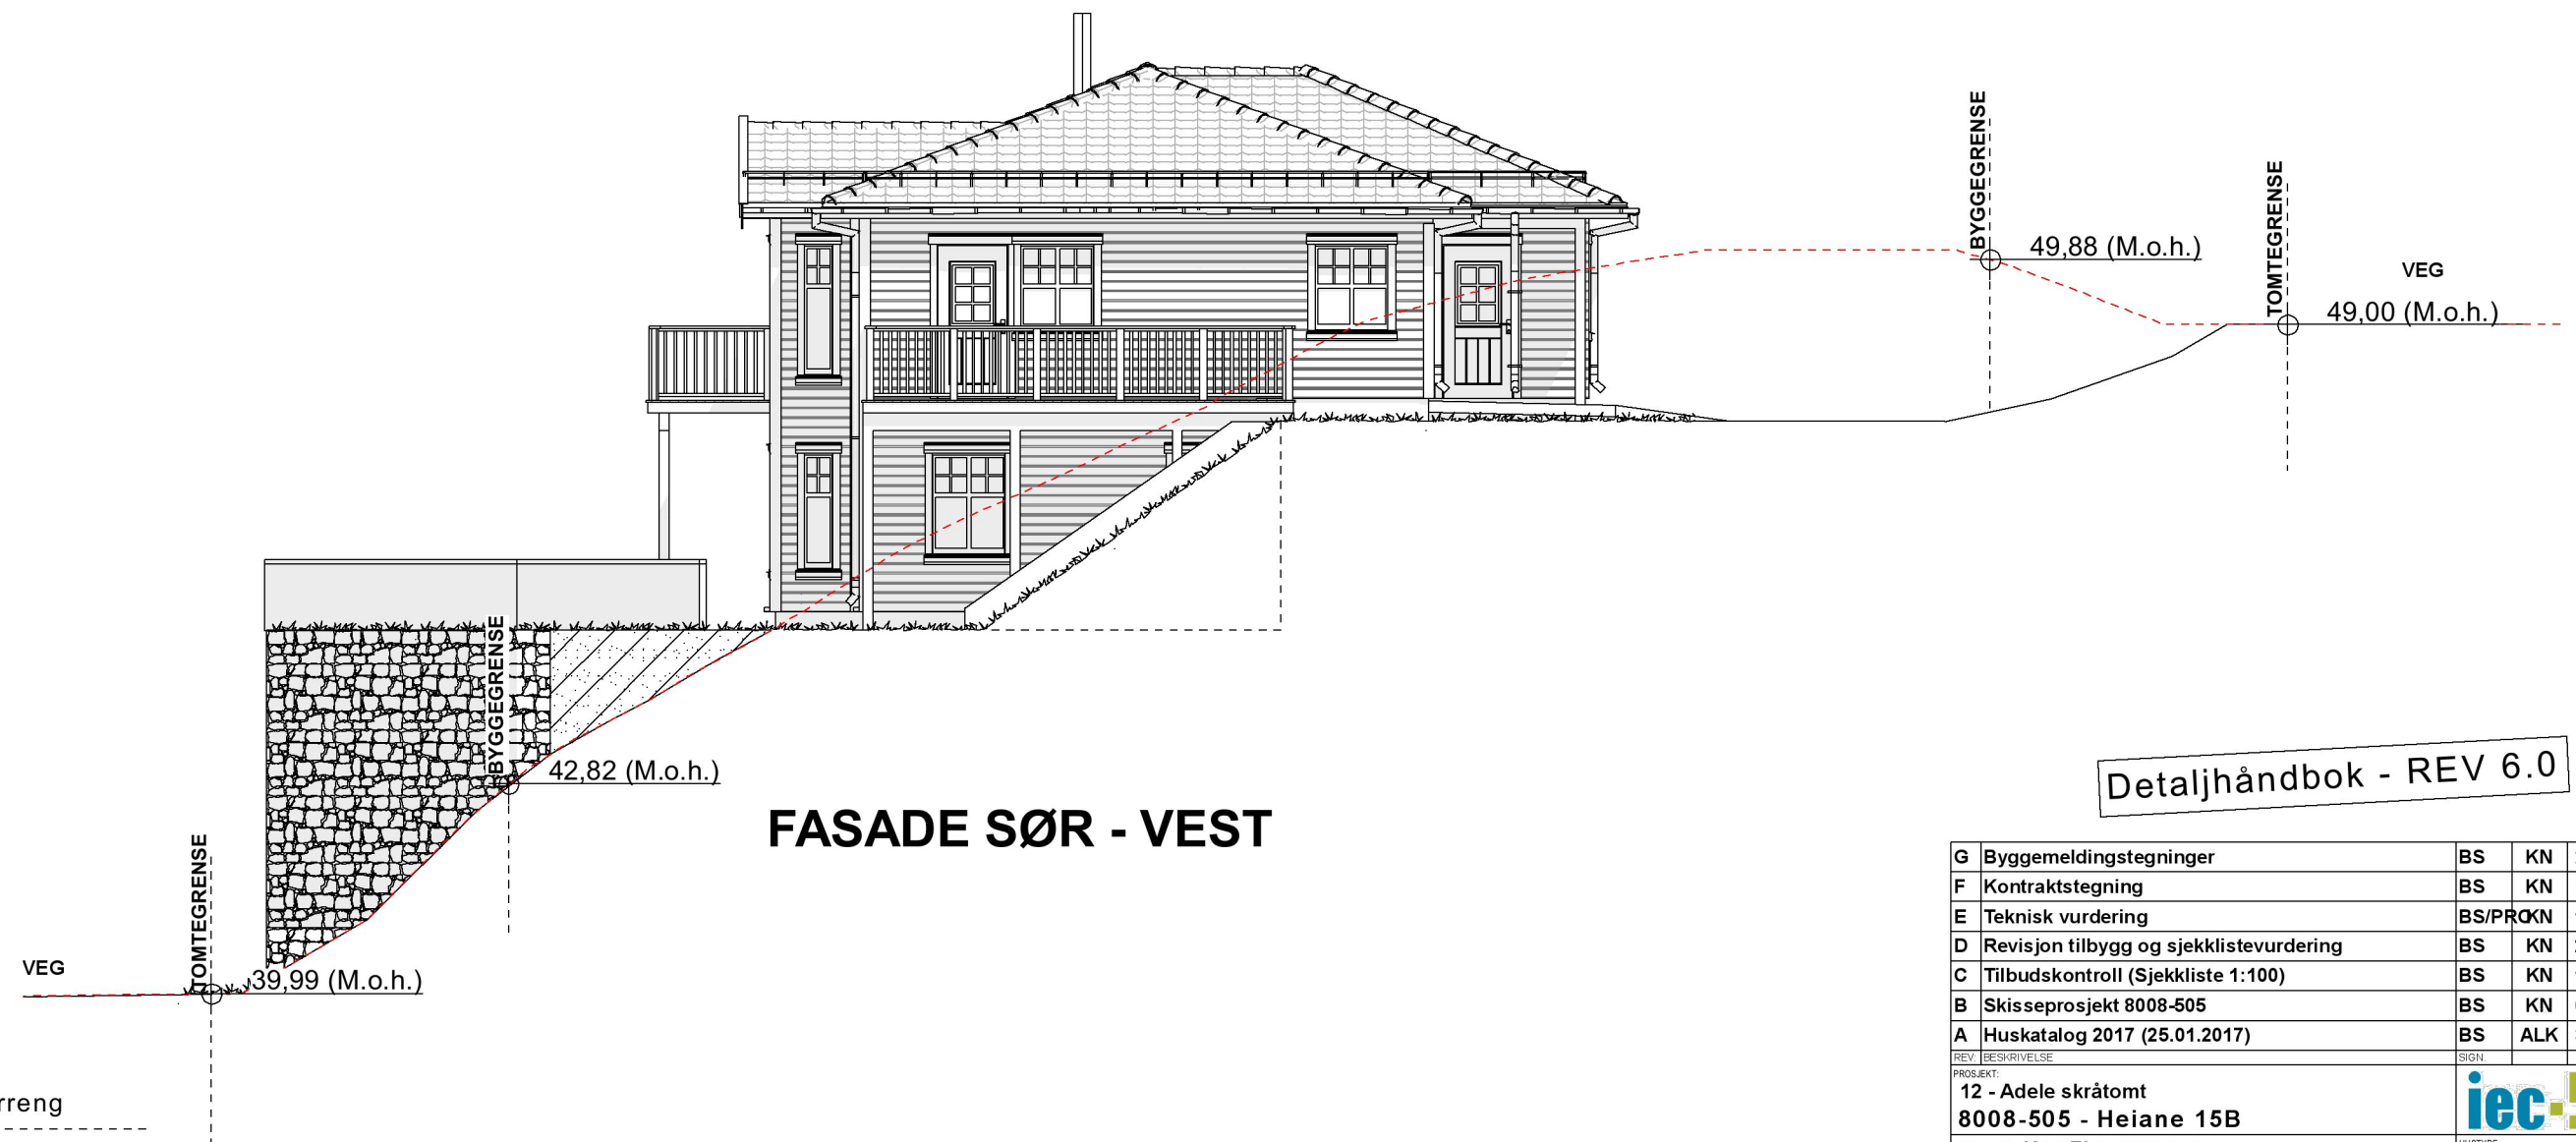

FASADE SØR - VEST

Detaljhandbok - REV 6.0

Eksisterende terreng

Nytt terreng

G	Byggemeldingstegninger	BS	KN	24.08.2017
F	Kontraktstegning	BS	KN	10.05.2017
E	Teknisk vurdering	BS/PROK	KN	19.04.2017
D	Revisjon tilbygg og sjekklister	BS	KN	29.05.2017
C	Tilbudskontroll (Sjekklister 1:100)	BS	KN	18.04.2017
B	Skisseprosjekt 8008-505	BS	KN	07.04.2017
A	Huskatalog 2017 (25.01.2017)	BS	ALK	31.03.2017
REV	BESKRIVELSE	SIGN	REV DATO	
PROSJEKT	12 - Adele skråtomt			
BYGGEPLASS	8008-505 - Heiane 15B			
TEGN. TYPE	Fasade 1 og 2			
GNR./BNR.	Kommune	TEGN.	DATO	MÅL
27/243	Meland	TAG	24.08.2017	1:100
				FORMAT
				A3
				TEGN. NR.
				12.04



HUSSTYPE
12 - Adele spesial skråtomt



FASADE NORD - ØST



FASADE NORD - VEST




Detaljhandbok - REV 6.0

Eksisterende terreng


Nytt terreng

G	Byggemeldingstegninger	BS	KN	24.08.2017
F	Kontraktstegning	BS	KN	10.05.2017
E	Teknisk vurdering	BS/PRO	KN	19.04.2017
D	Revisjon tilbygg og sjekklister	BS	KN	29.05.2017
C	Tilbudskontroll (Sjekkliste 1:100)	BS	KN	18.04.2017
B	Skisseprosjekt 8008-505	BS	KN	07.04.2017
A	Huskatalog 2017 (25.01.2017)	BS	ALK	31.03.2017

PROSJEKT:	12 - Adele skråtomt												
BYGGEPÅS:	8008-505 - Heiane 15B												
TILTAKSHAVER:	Kay Zimmermann	HUSSTYPE: 12 - Adele spesial skråtomt											
BYGGEPÅS:	Heiane 15B, 5918, Frekhaug												
TEGN. TYPE:	Fasade 3 og 4												
Gnr./Bnr:	27/243	Kommune:	Meland	TEGN. TAG:	TAG	DATE:	24.08.2017	MAL:	1:100	FORMAT:	A3	TEGN. NR.:	12.05

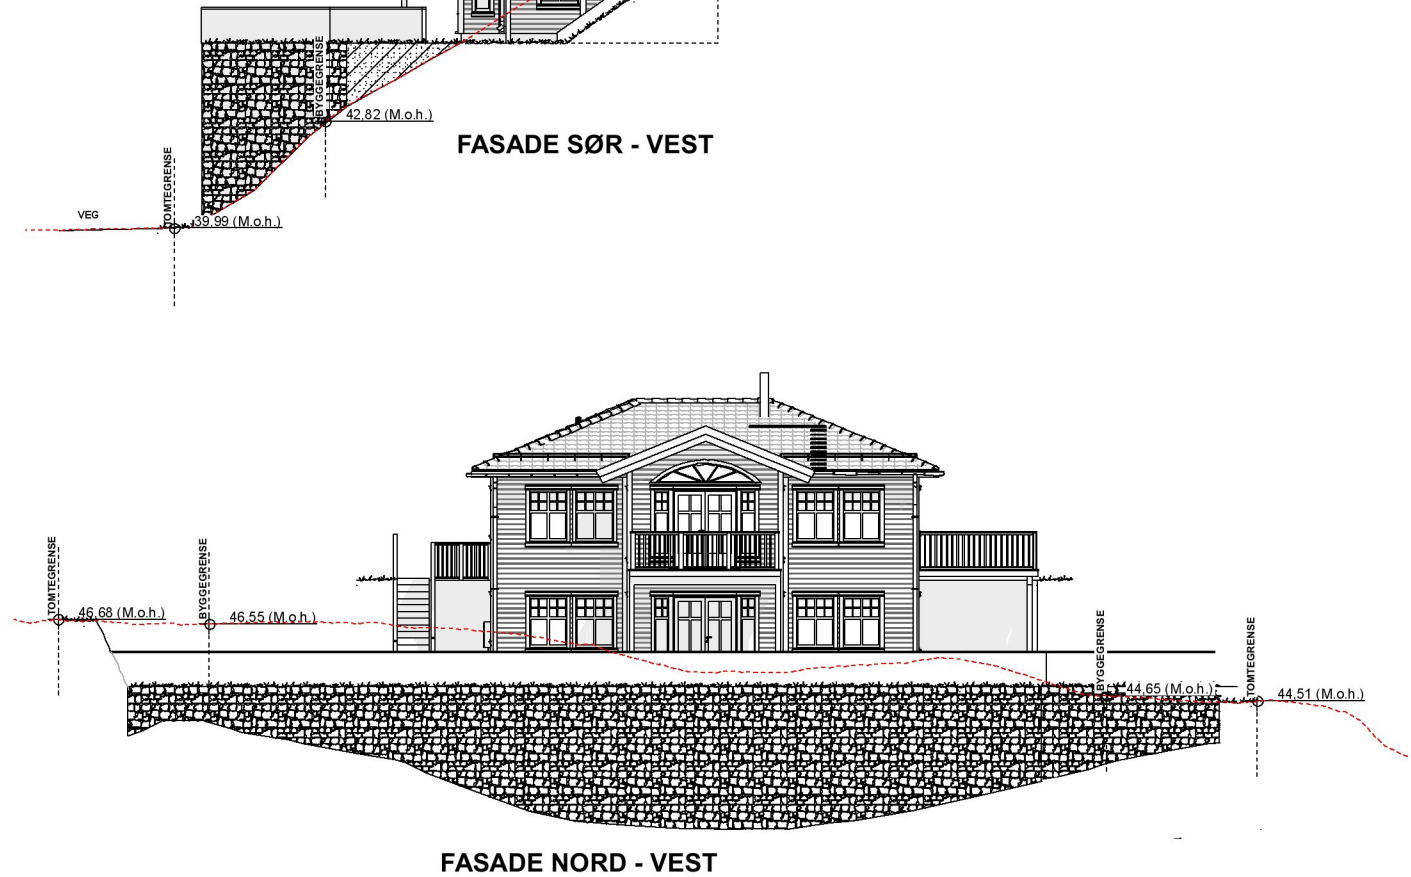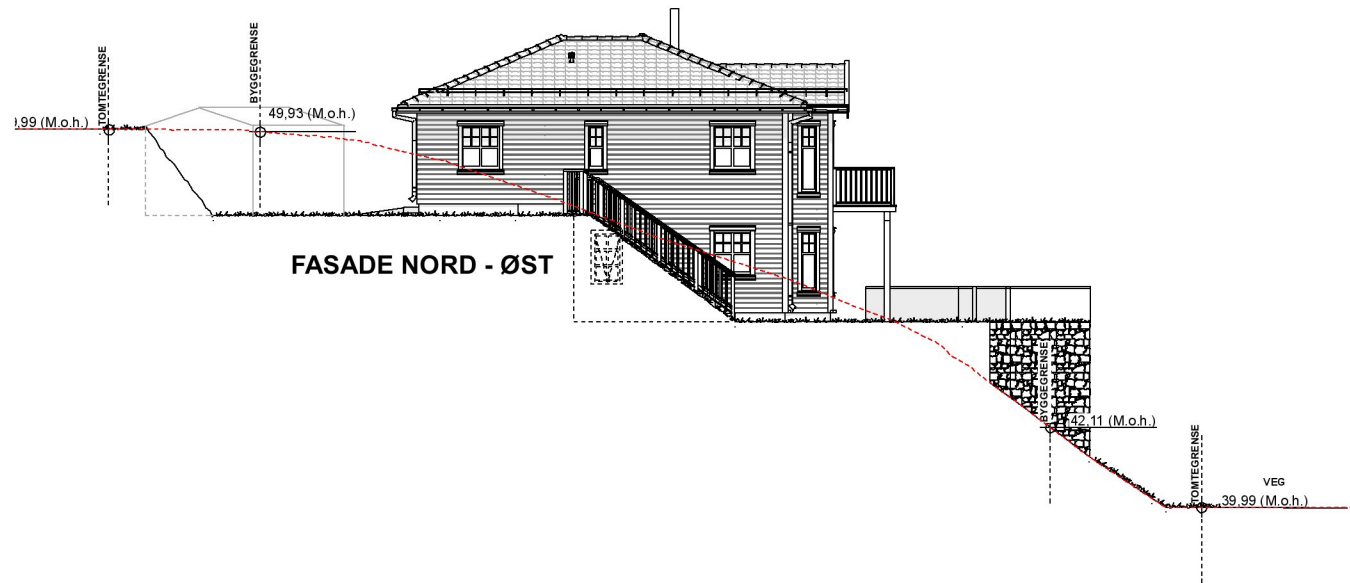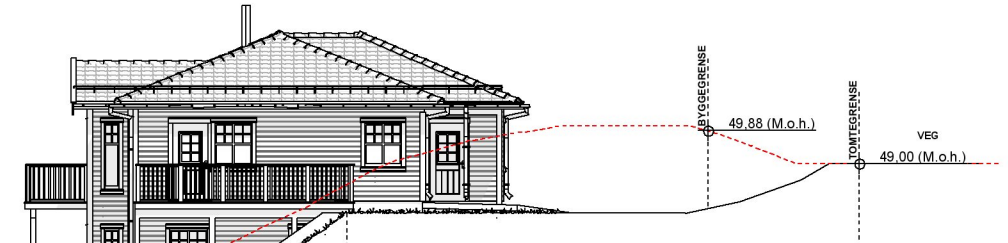

12 Grunnflate	
Grunnflate	98,0
	98,0 m ²
12 BYA (Bebygd Areal)	
BYA	127,3
	127,3 m ²
12 BRA (Bruksareal)	
BRA U Etasje	77,3
BRA 1 Etasje	86,8
	164,1 m ²
12 BRA (Overbygget)	
BRA Overbygget	14,6
	14,6 m ²

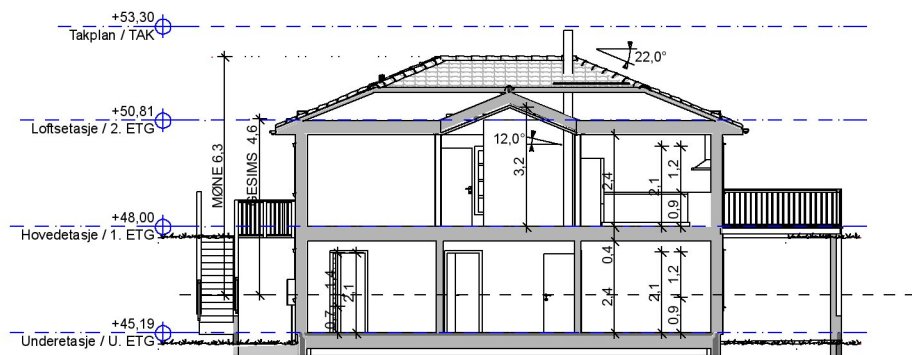

Snitt B-B 1:100

Detaljhandbok - REV 6.0

G	Byggemeldingstegninger	BS	KN	24.08.2017
F	Kontraktstegning	BS	KN	10.05.2017
E	Teknisk vurdering	BS/PROKN	KN	19.04.2017
D	Revisjon tilbygg og sjekklister	BS	KN	29.05.2017
C	Tilbudskontroll (Sjekklister 1:100)	BS	KN	18.04.2017
B	Skisseprosjekt 8008-505	BS	KN	07.04.2017
A	Huskatalog 2017 (25.01.2017)	BS	ALK	31.03.2017
REV	BESKRIVELSE	SIGN	REV	DATO
PROSJEKT:	12 - Adele skråtomt			
BYGGEPÅS:	8008-505 - Heiane 15B			
TILTAKSHAVER:	Kay Zimmermann			
BYGGEPÅS:	Heiane 15B, 5918, Frekhaug			
TEGN. TYPE:	Alle Fasade og snitt			
Gnr./Bnr.	Kommune:	TEGN.	DATO:	MÅL:
27/243	Meland	TAG	24.08.2017	1:200
				FORMAT: TEGNR:
				A3 12.06



Eksisterende terreng

Nytt terreng

