

SITUASJONSKART

Gnr/Bnr: 23/ 79
Adresse: Paktarmyrhaugen 2
Eigar/søkar: Lossius

Kvalitet : FKB-B

Gjeldande plan : Reguleringsplan
Planformål : Bustad

Vår referanse: Amg






Sign.




Målestokk: 1:500
Dato: 19.05.2014

02-July-2014
KOMMUNE



-  Gjerde
-  Usikker eigdomsgrense
-  Målt eigdomsgrense
-  Bolighus
-  Andre bygg

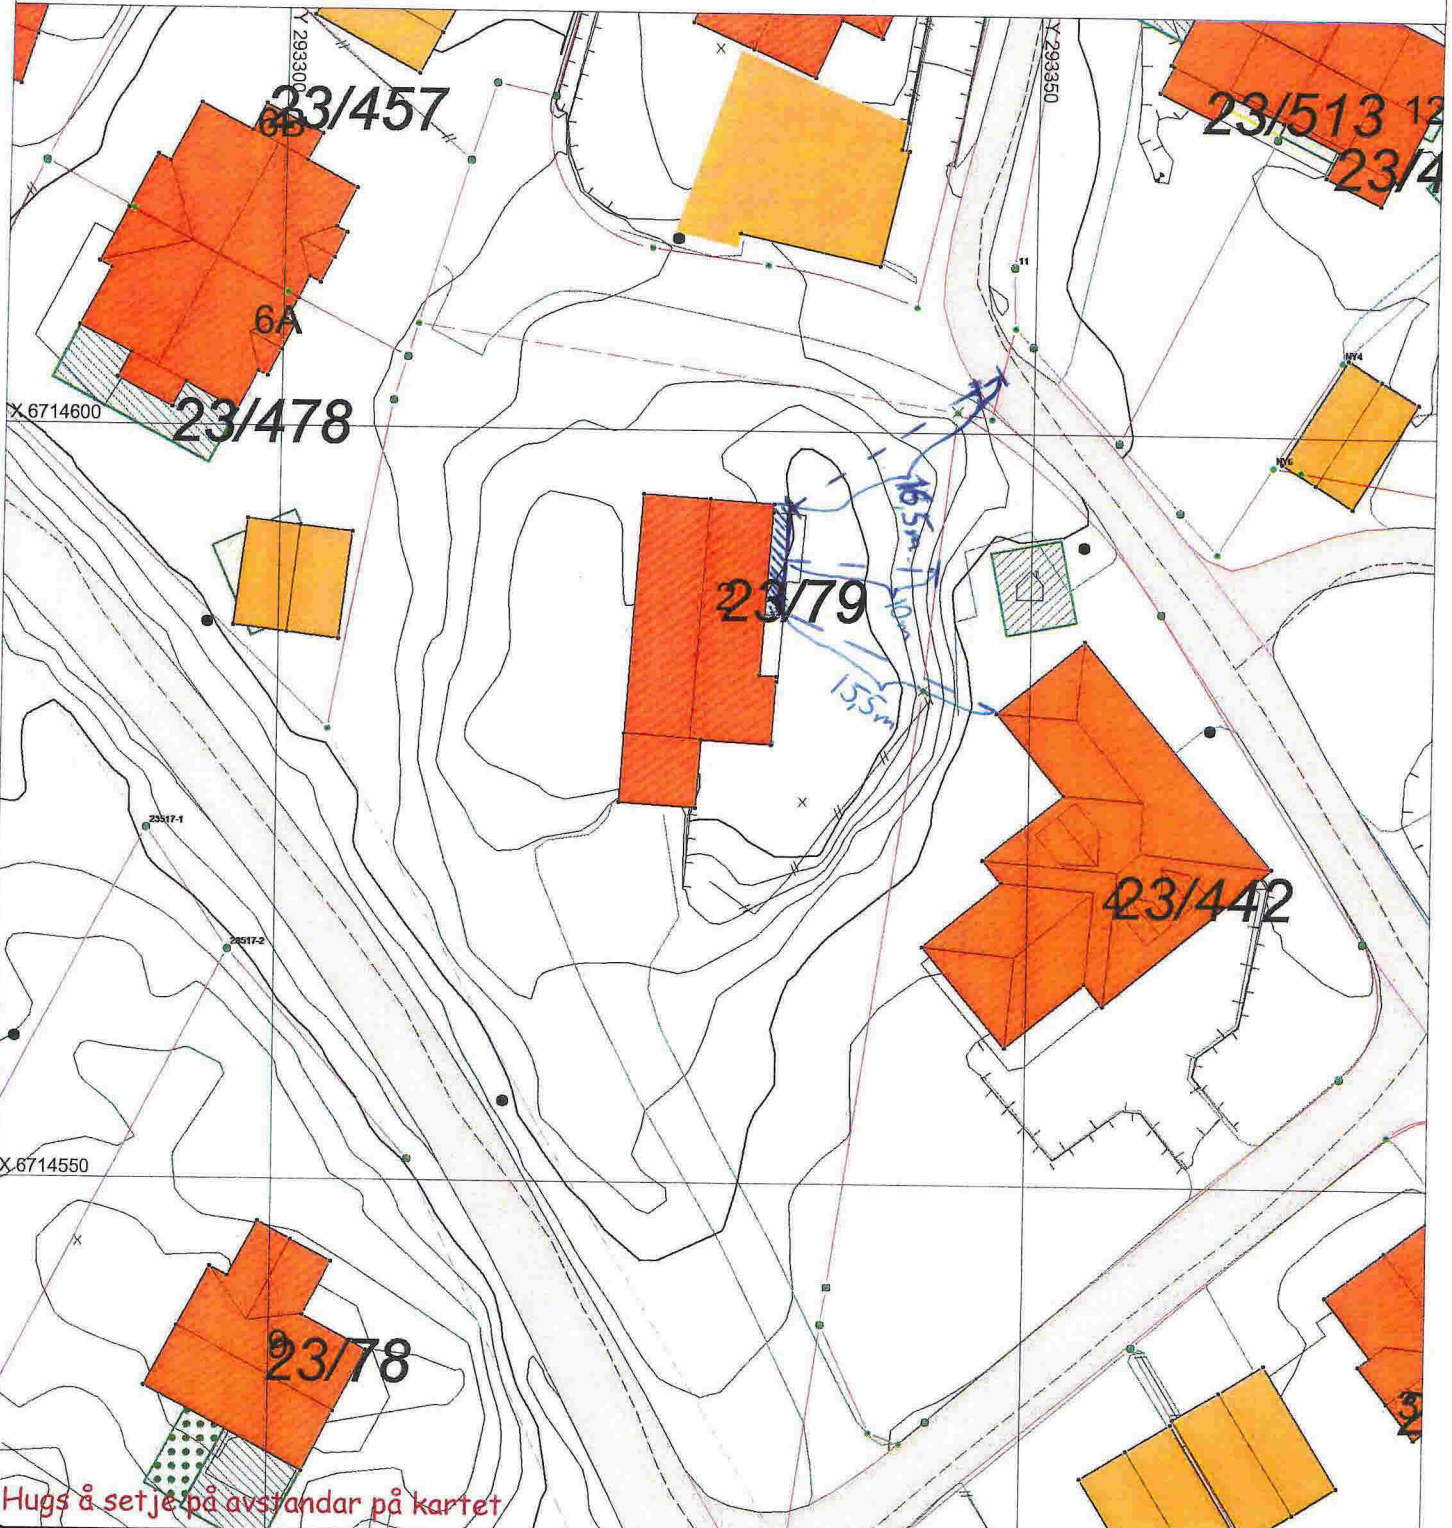

Hugs å setje på avstandar på kartet


SITUASJONSPLAN

 Tiltak

Underskrift Situasjonsplan _____ Dato _____

Vedlegg 2


Målestokk 1:50

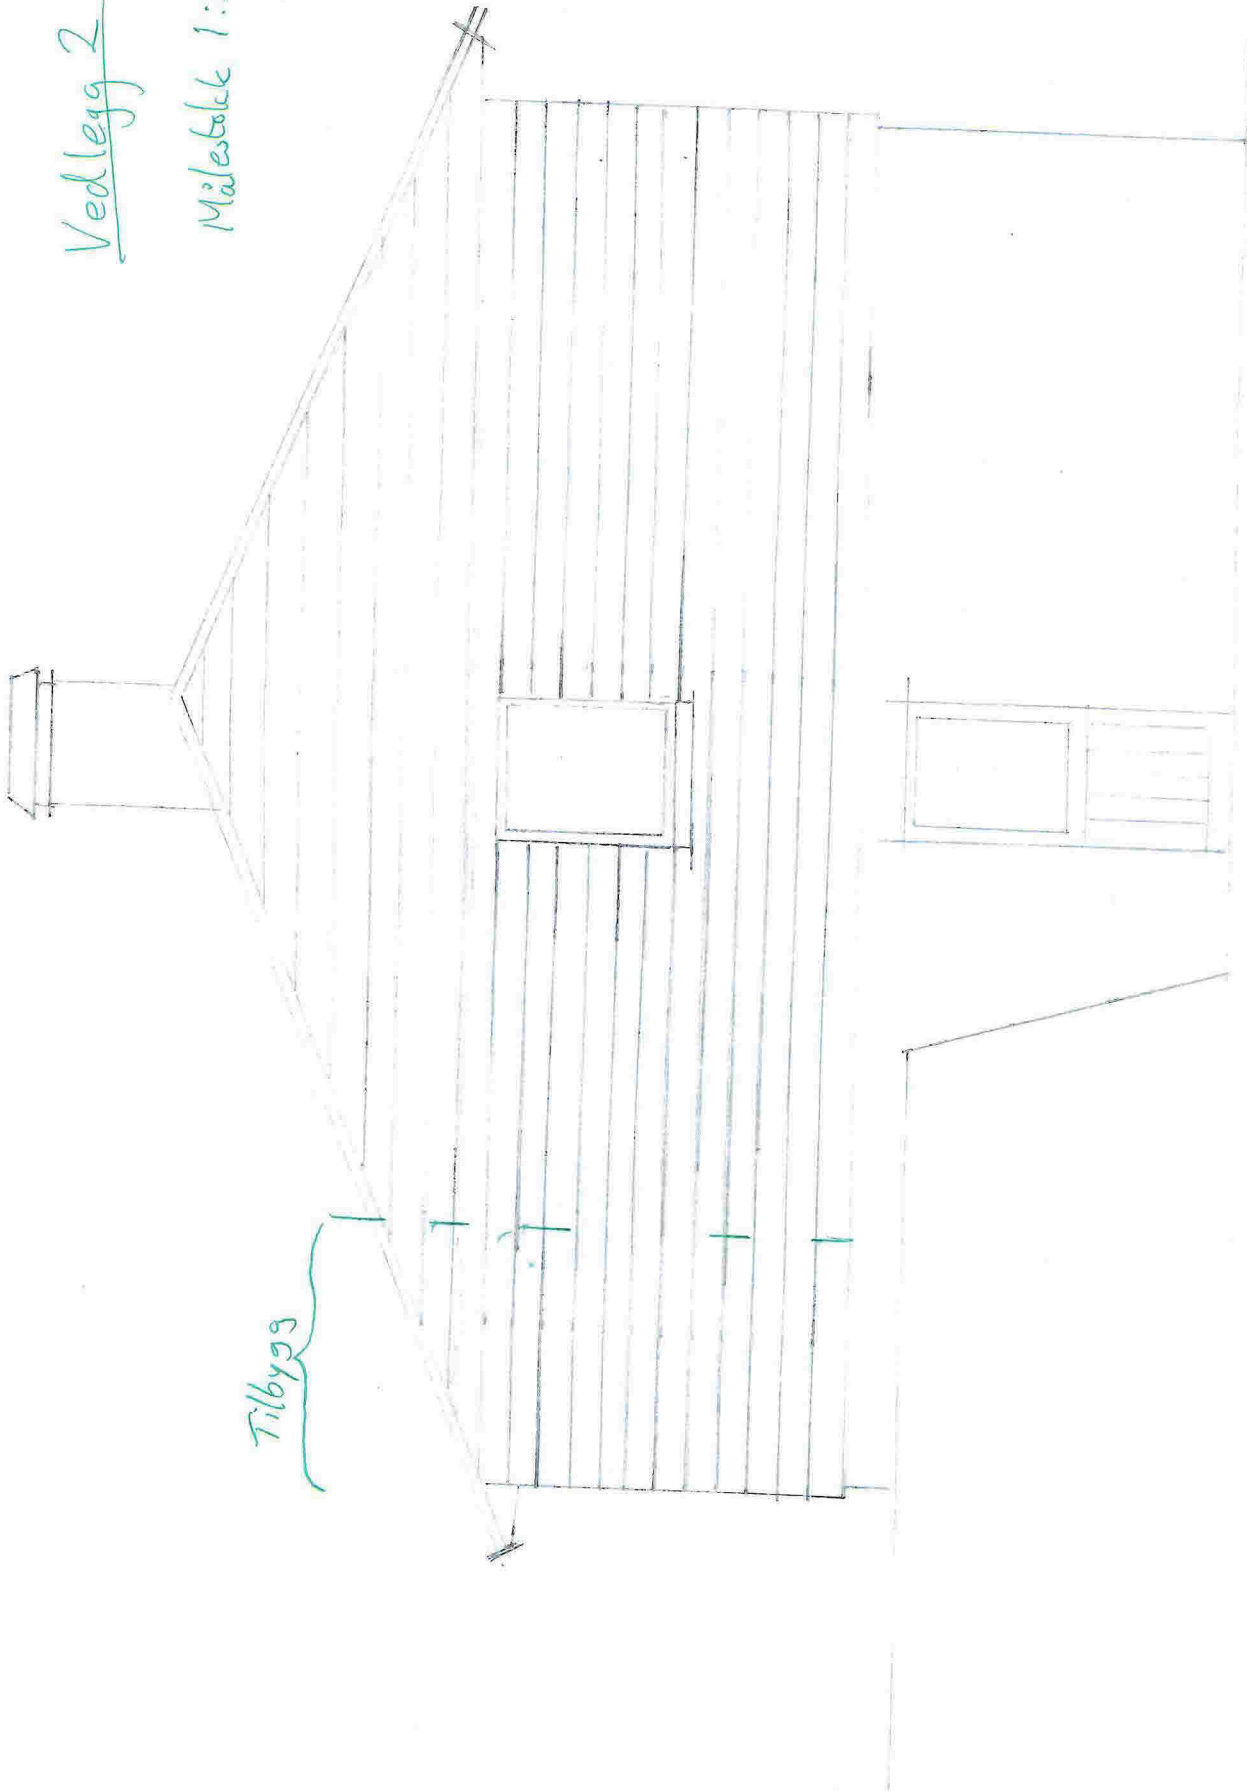


Tilbygg

NORD

Målestokk 1:50
Vedlegg 3

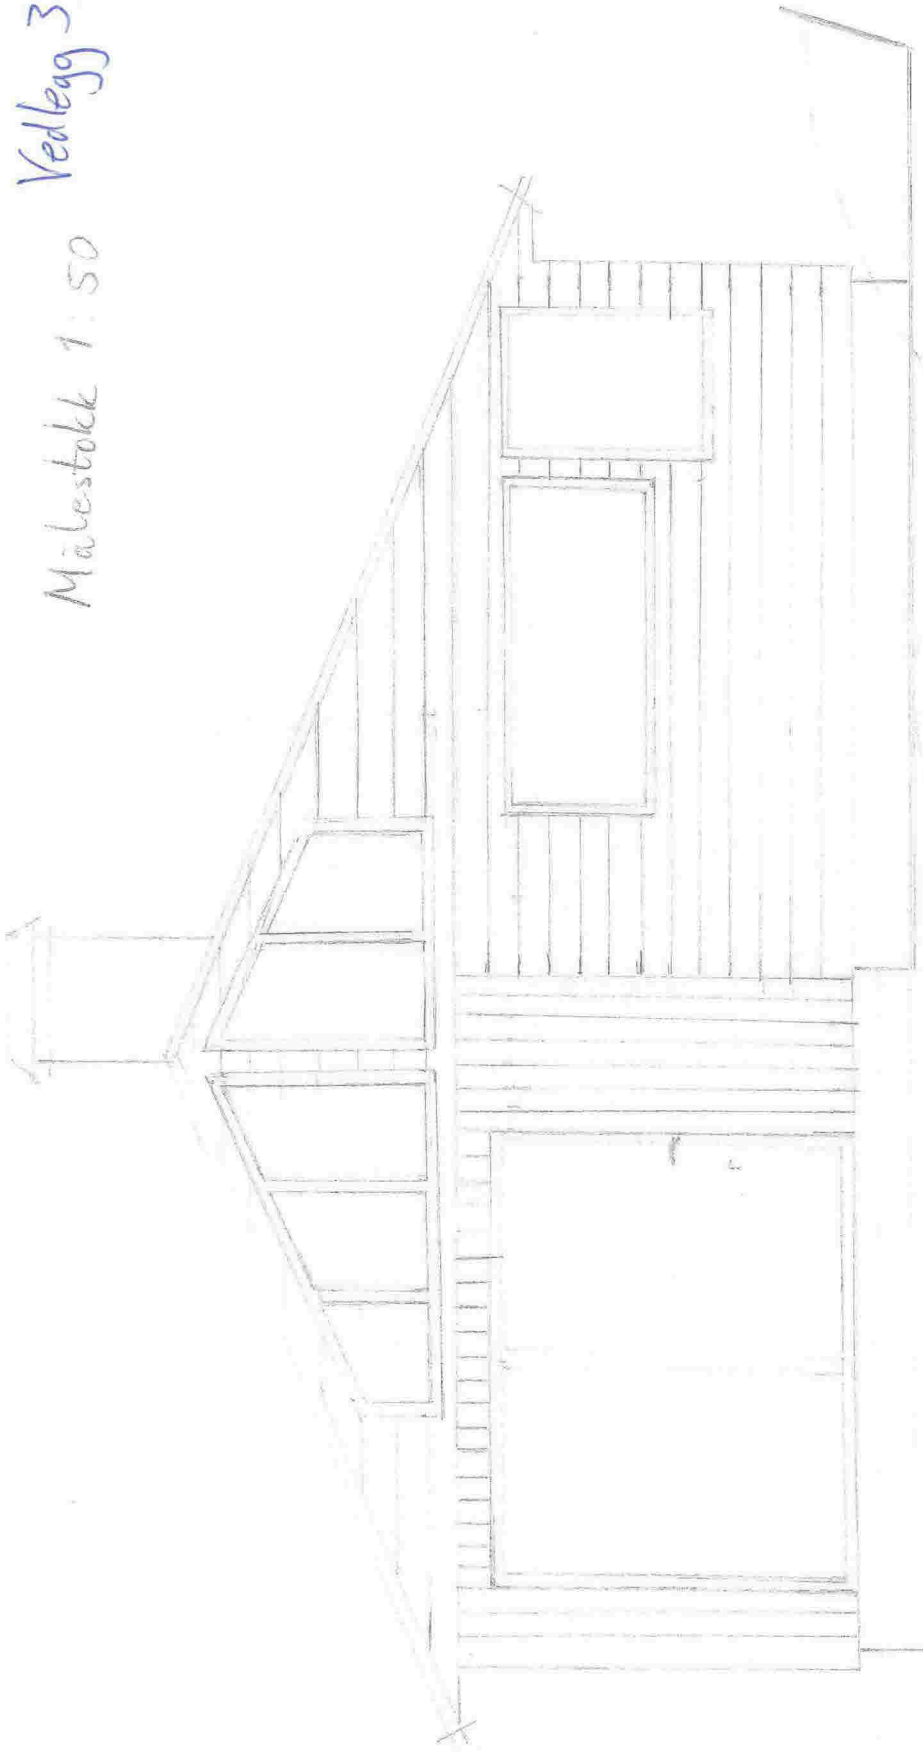

Sor

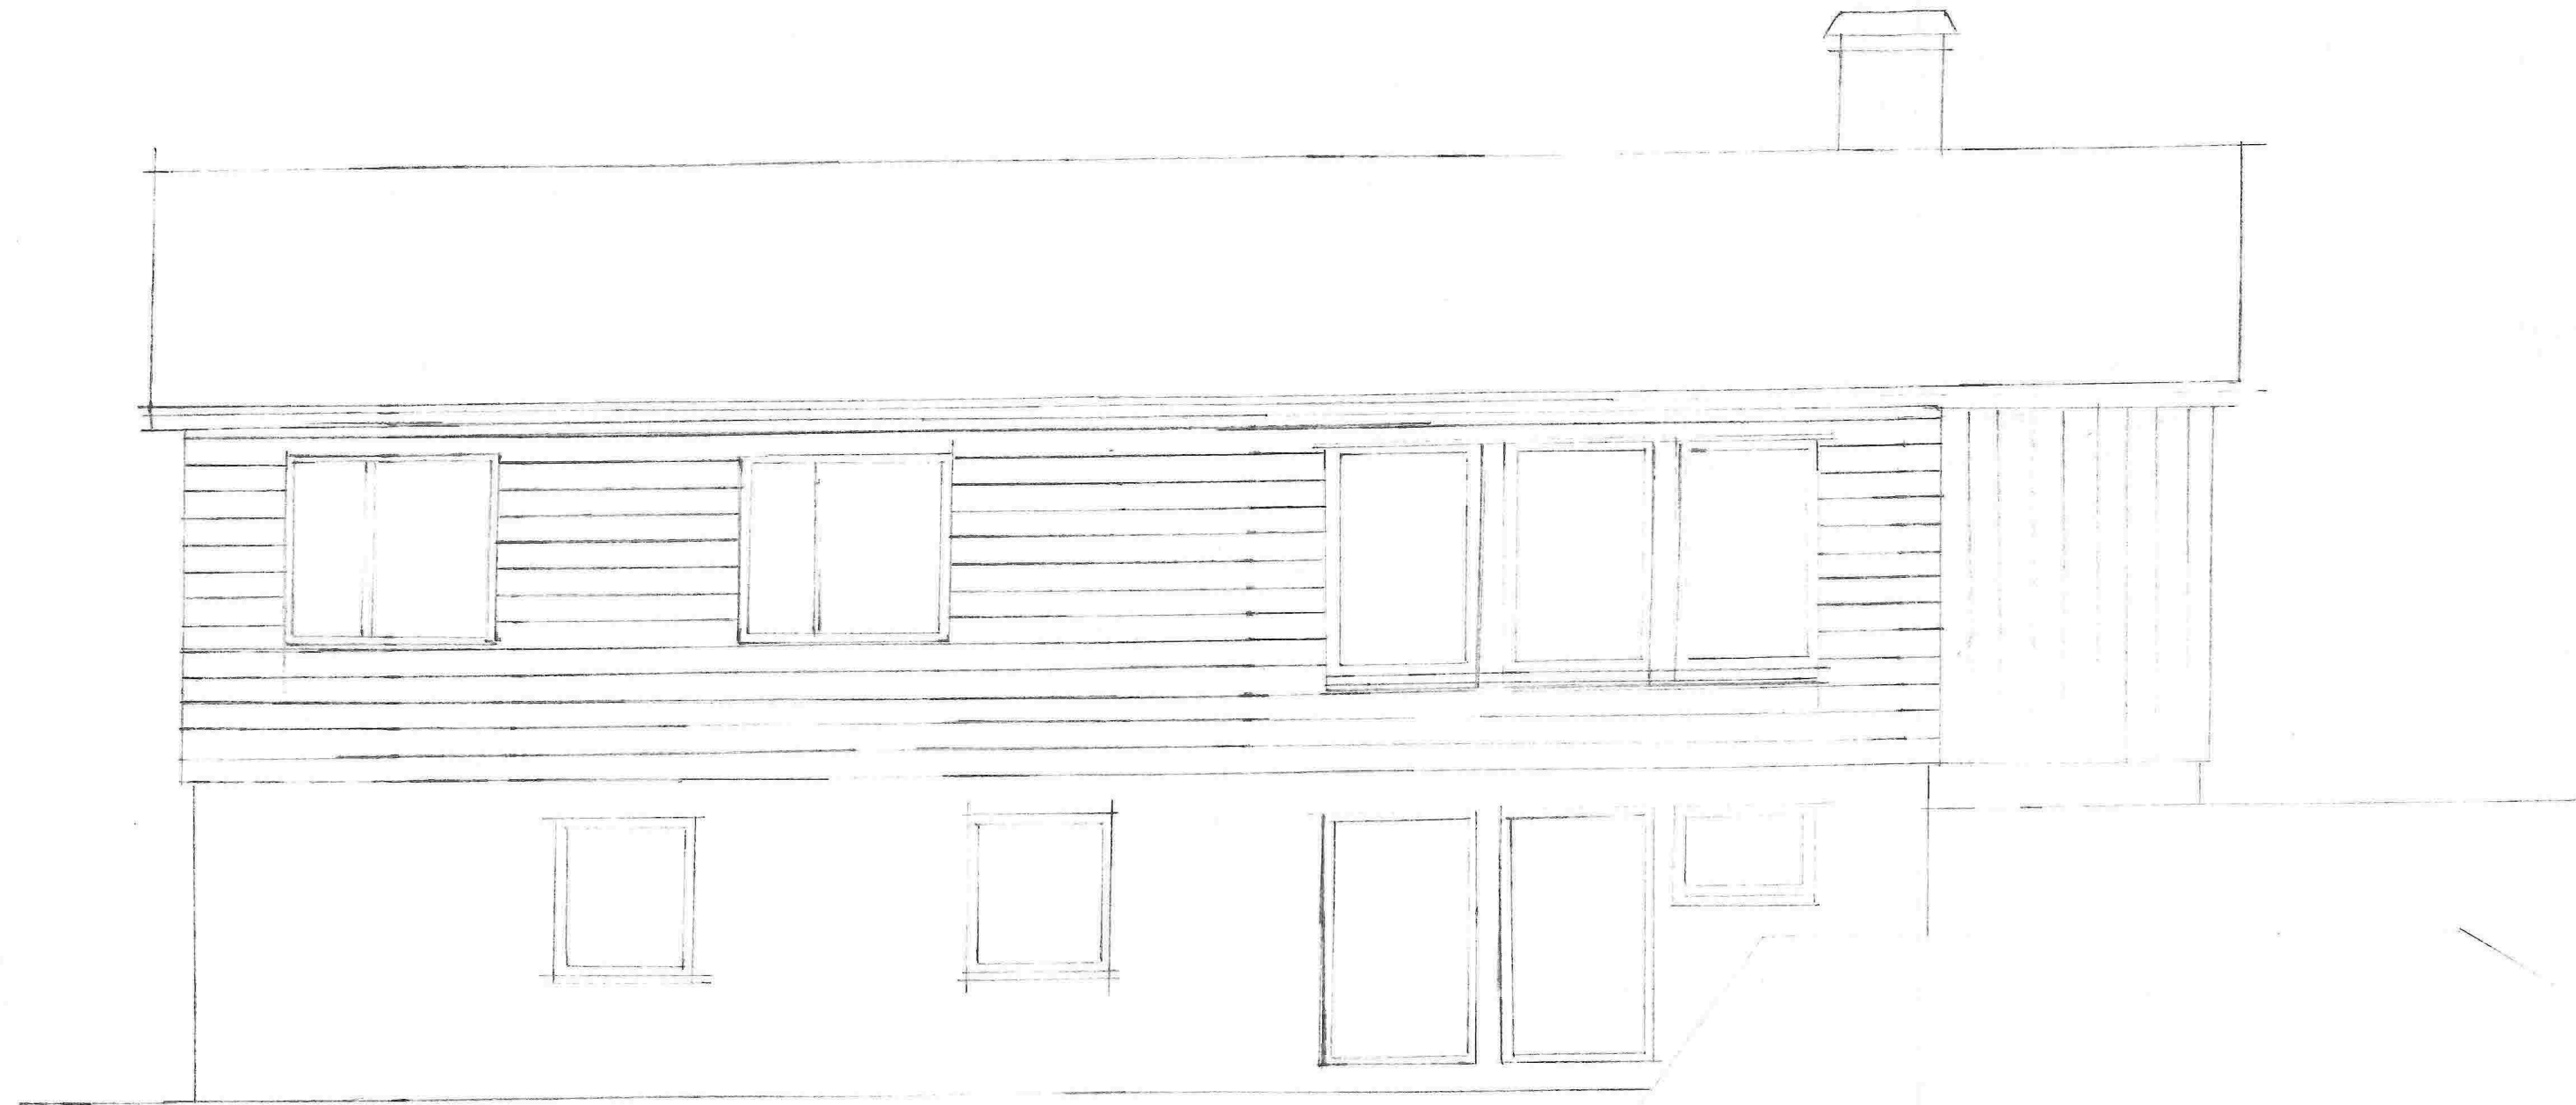


VEST

Målestokk 1:50


Vedlegg 5

Målestokk 1:50

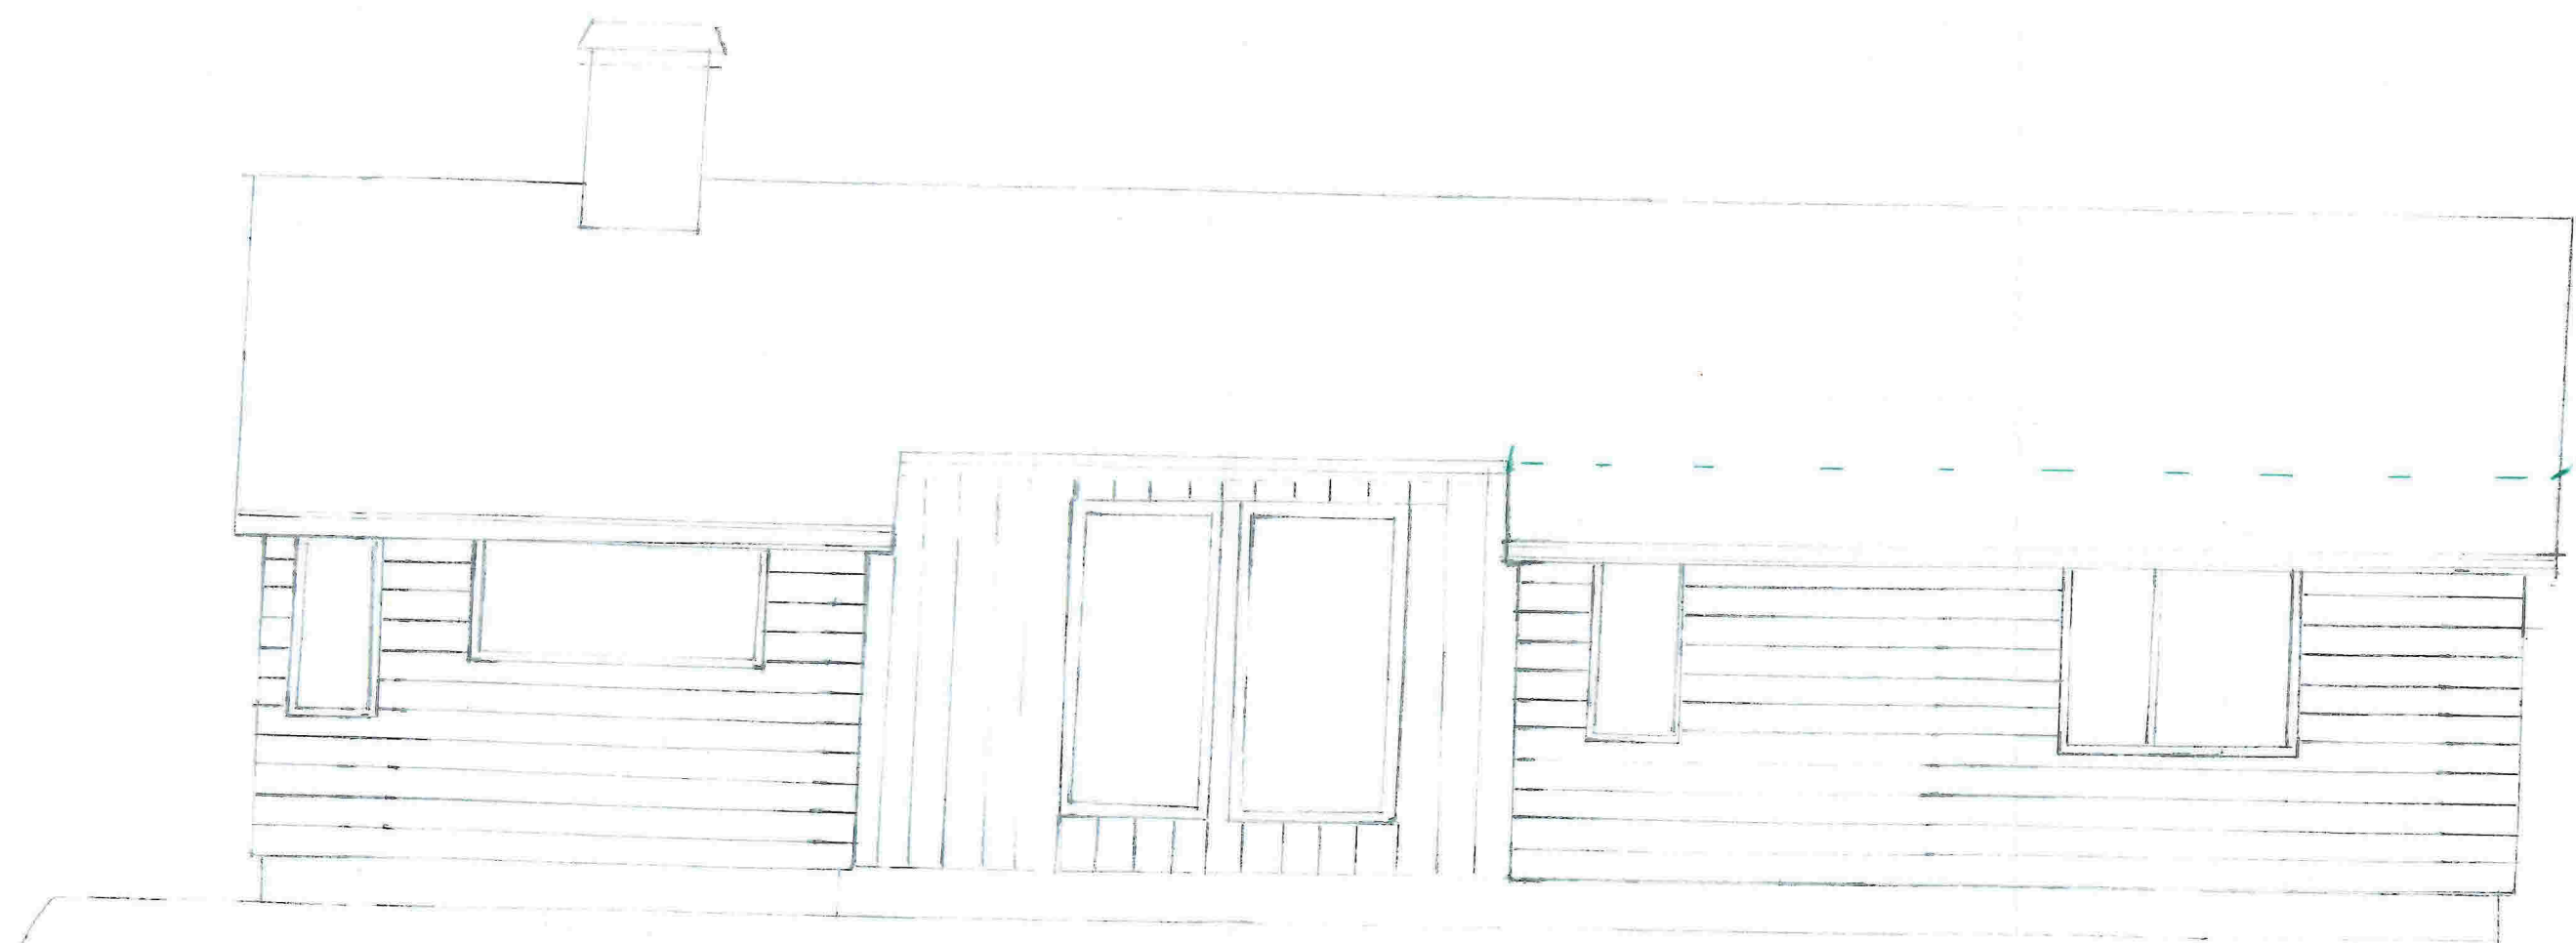

ØST

Tilbygg

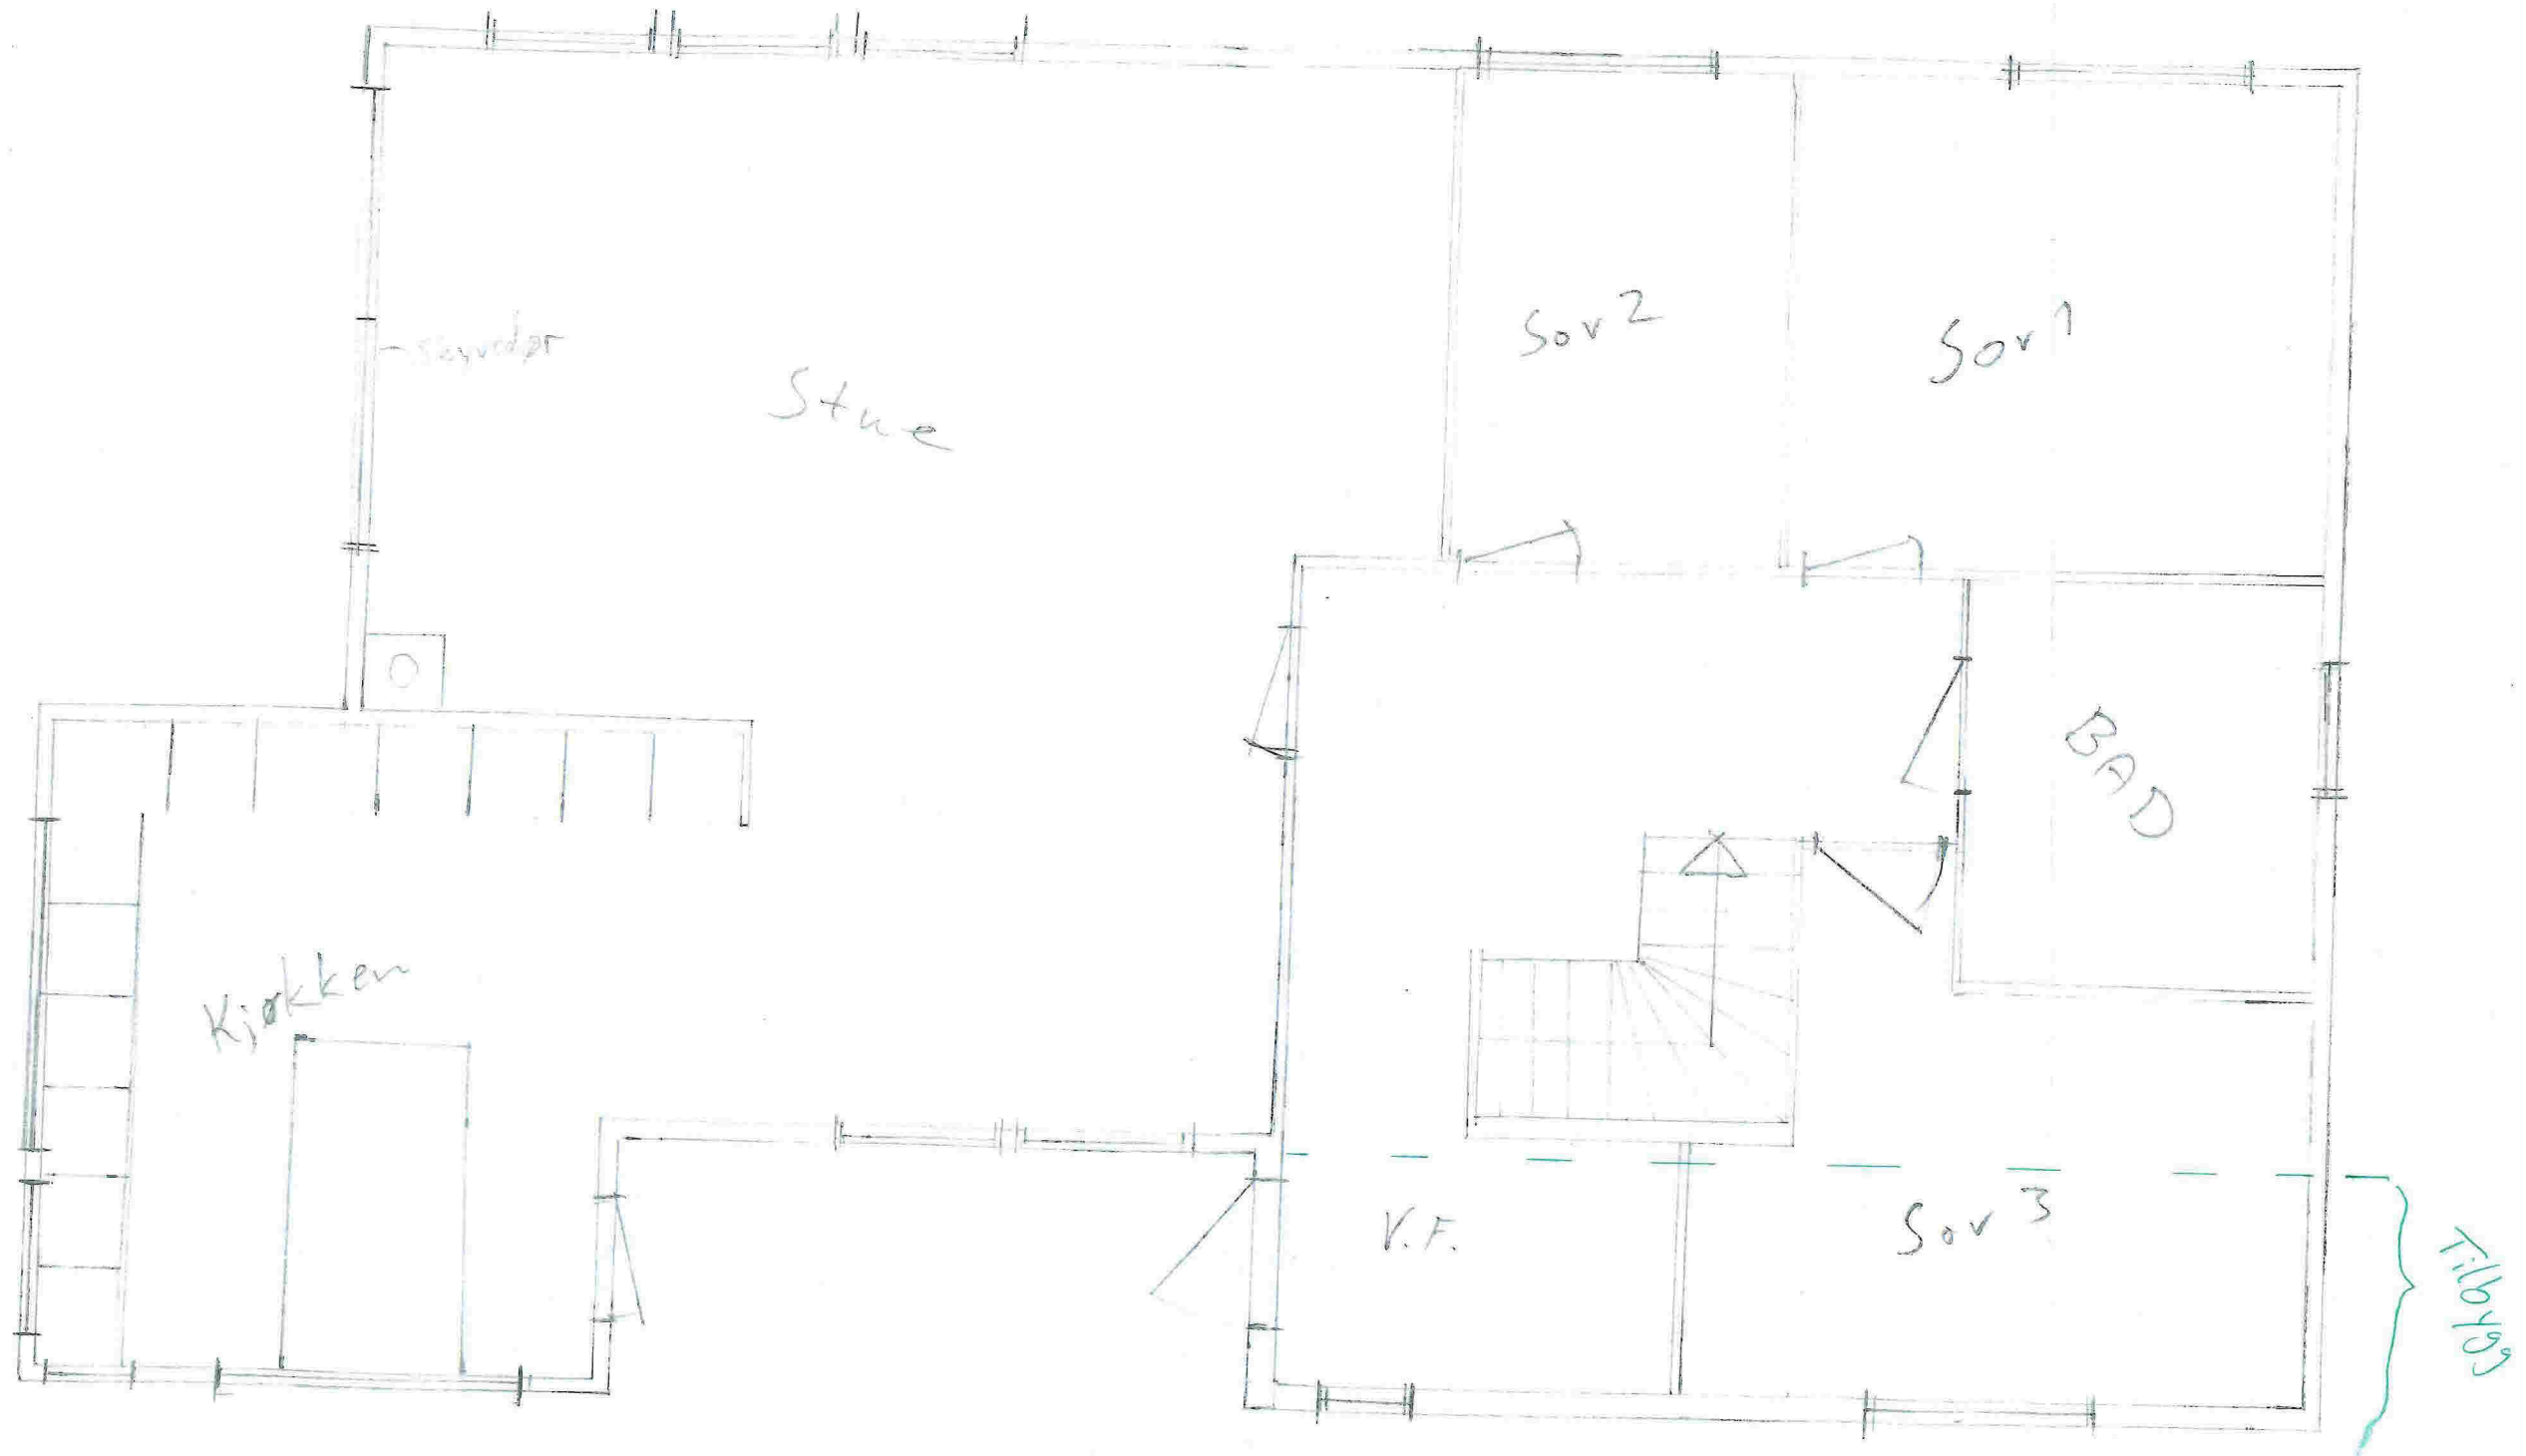


Målestokk 1:50

Tilbygg


Målestokk 1:50

Vedlegg 7

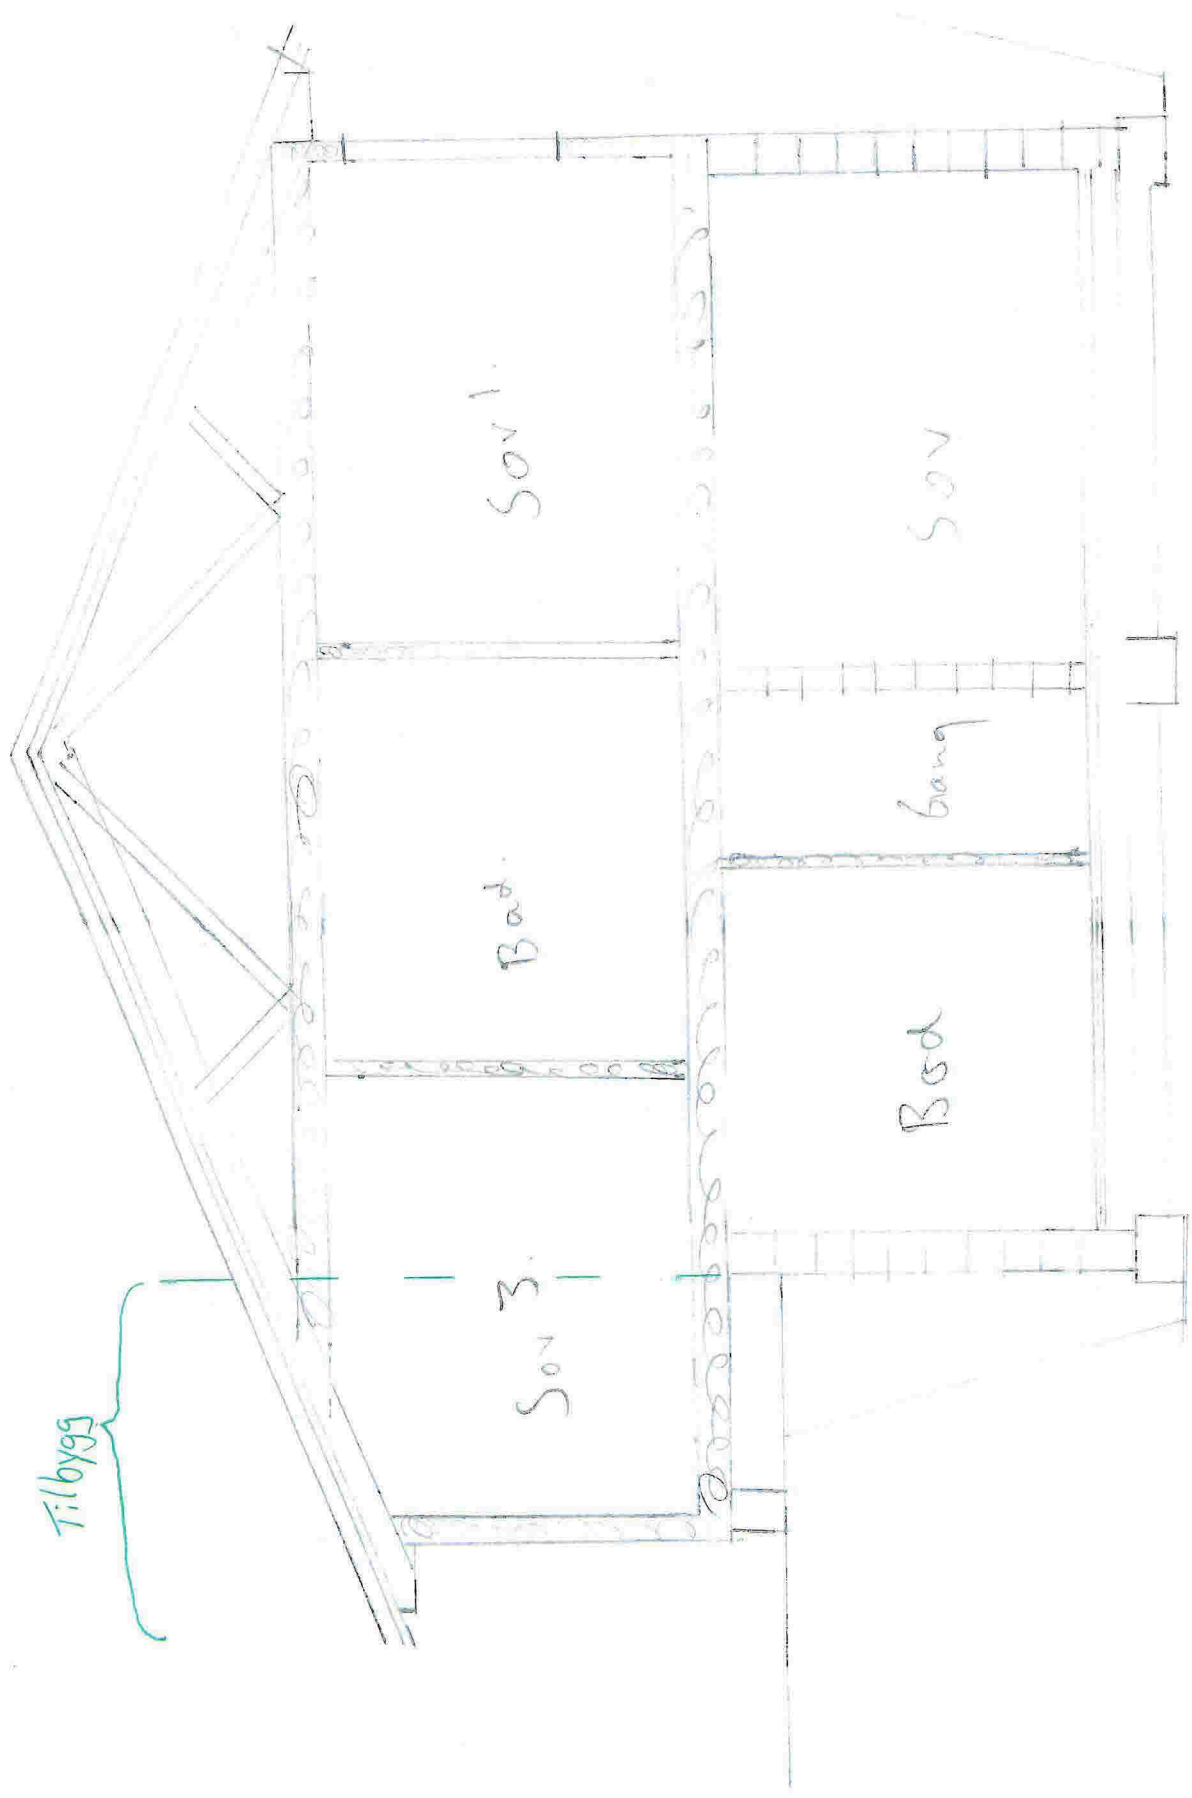

SNITT

Vedlegg 8
Originalt
fasadetegninger

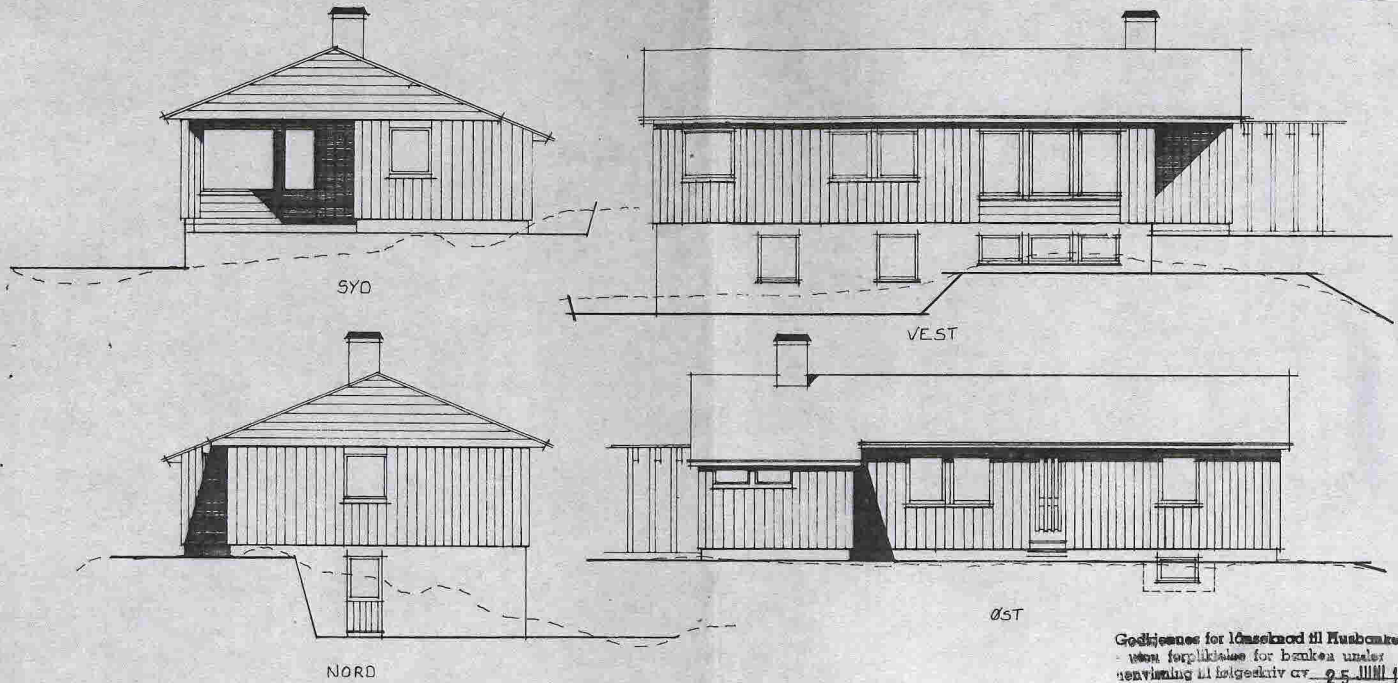

Godkjennes for lånsaknad til Husbanken
uten forplikelse for banken under
henvisning til folketegn nr. 25 JUNI 1974
Statens Distriktsarkitekt
for Vestlandet

A. Hoffland

61876

BRUVIKHUS
TYPE 11:

LARS MONGSTAD

Målestokk
1:200

Denne tegning kan kun benyttes i forbindelse med materialleveranse fra VIK