


Tomt 787,9 m<sup>2</sup>

Hus: 127,3 m<sup>2</sup>  
Parkering: 54 m<sup>2</sup>  
Totalt: 181,3 m<sup>2</sup>

BYA 23 %  
Reg.best. 30 %

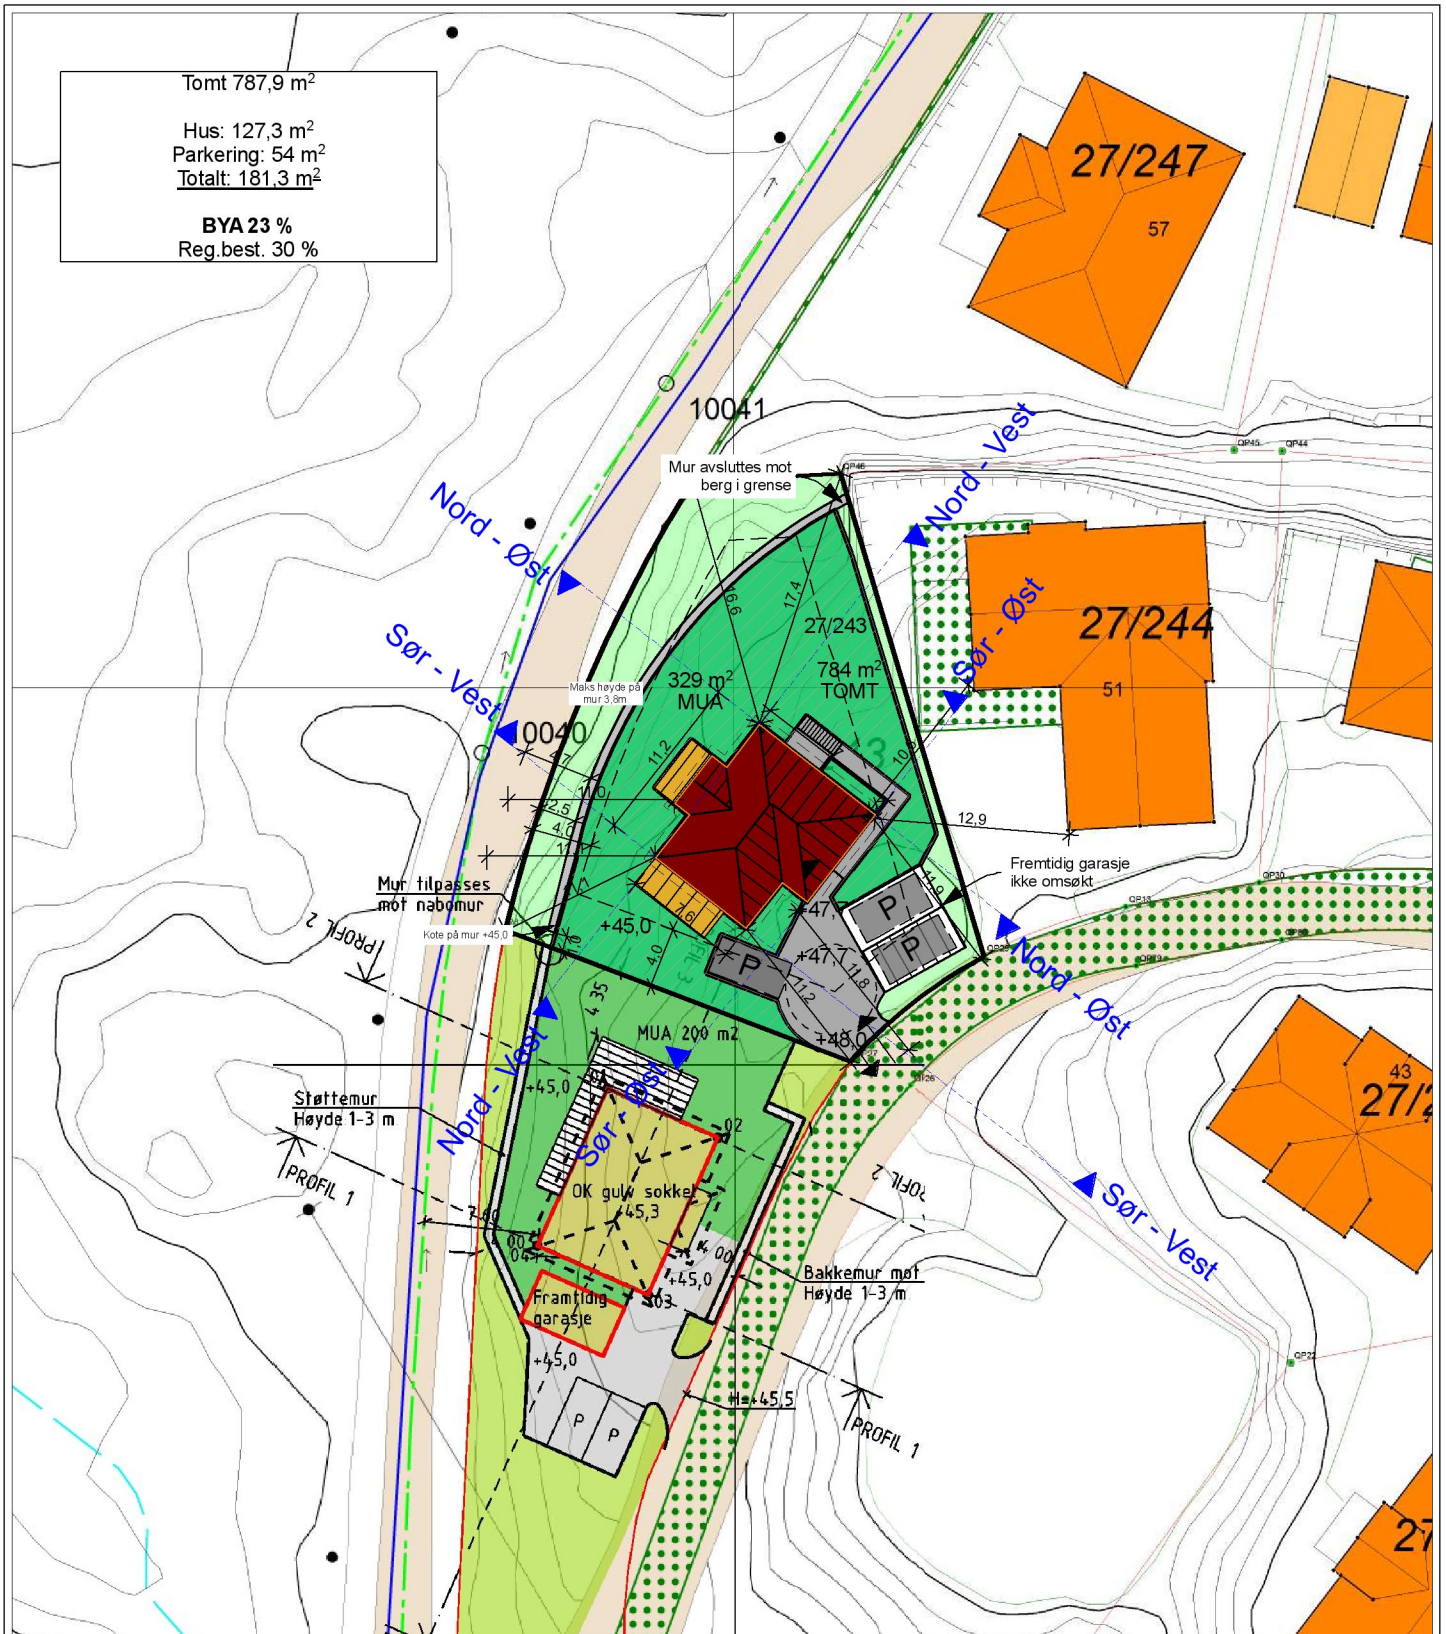

C	Rev. Byggemeldingstegninger	KN	20.10.2017
B	Byggemeldingstegninger	KN	27.06.2017
A	Kontraktstegninger	KN	10.05.2017
REV.	BESKRIVELSE	SIGN.	REV. DATO
PROSJEKT:	1170316 Heiane 15B	MAL:	DATO: 29.05.2017
TILTAKSHAVER:	Kay Zimmermann	TEGN:	Gr./Bnr: 27/243
BYGGEPLASS:	Heiane 15B, 5918 Frekhaug	ARKITEKT:	Kommune: Meland
TEGN. TYPE:	Situasjonsplan A4 - Stående	HUSTYPE:	Situasjonsplan
iee-hus®		PROSJEKT:	1170316
		FORMAT:	A4
		TEGN.NR.:	

- Uteoppholdsareal
- Eksisterende kotelinjer
- Nye kotelinjer