

SITUASJONSKART

23-October-2017

KOMMUNE

Gnr/Bnr: 37/21
Adresse: Ådlandsvegen 1016
Eigar/søkar: Corfariu








Kvalitet: FKB-B


Målestokk: 1:500
Dato: 16.08.2017

Gjeldande plan: Kommuneplan
Planformål: LNF

Vår referanse: PAS


Sign.

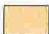-  Gjerde
-  Usikker eigedomsgrænse
-  Målt eigedomsgrænse
-  Bolighus
-  Andre bygg

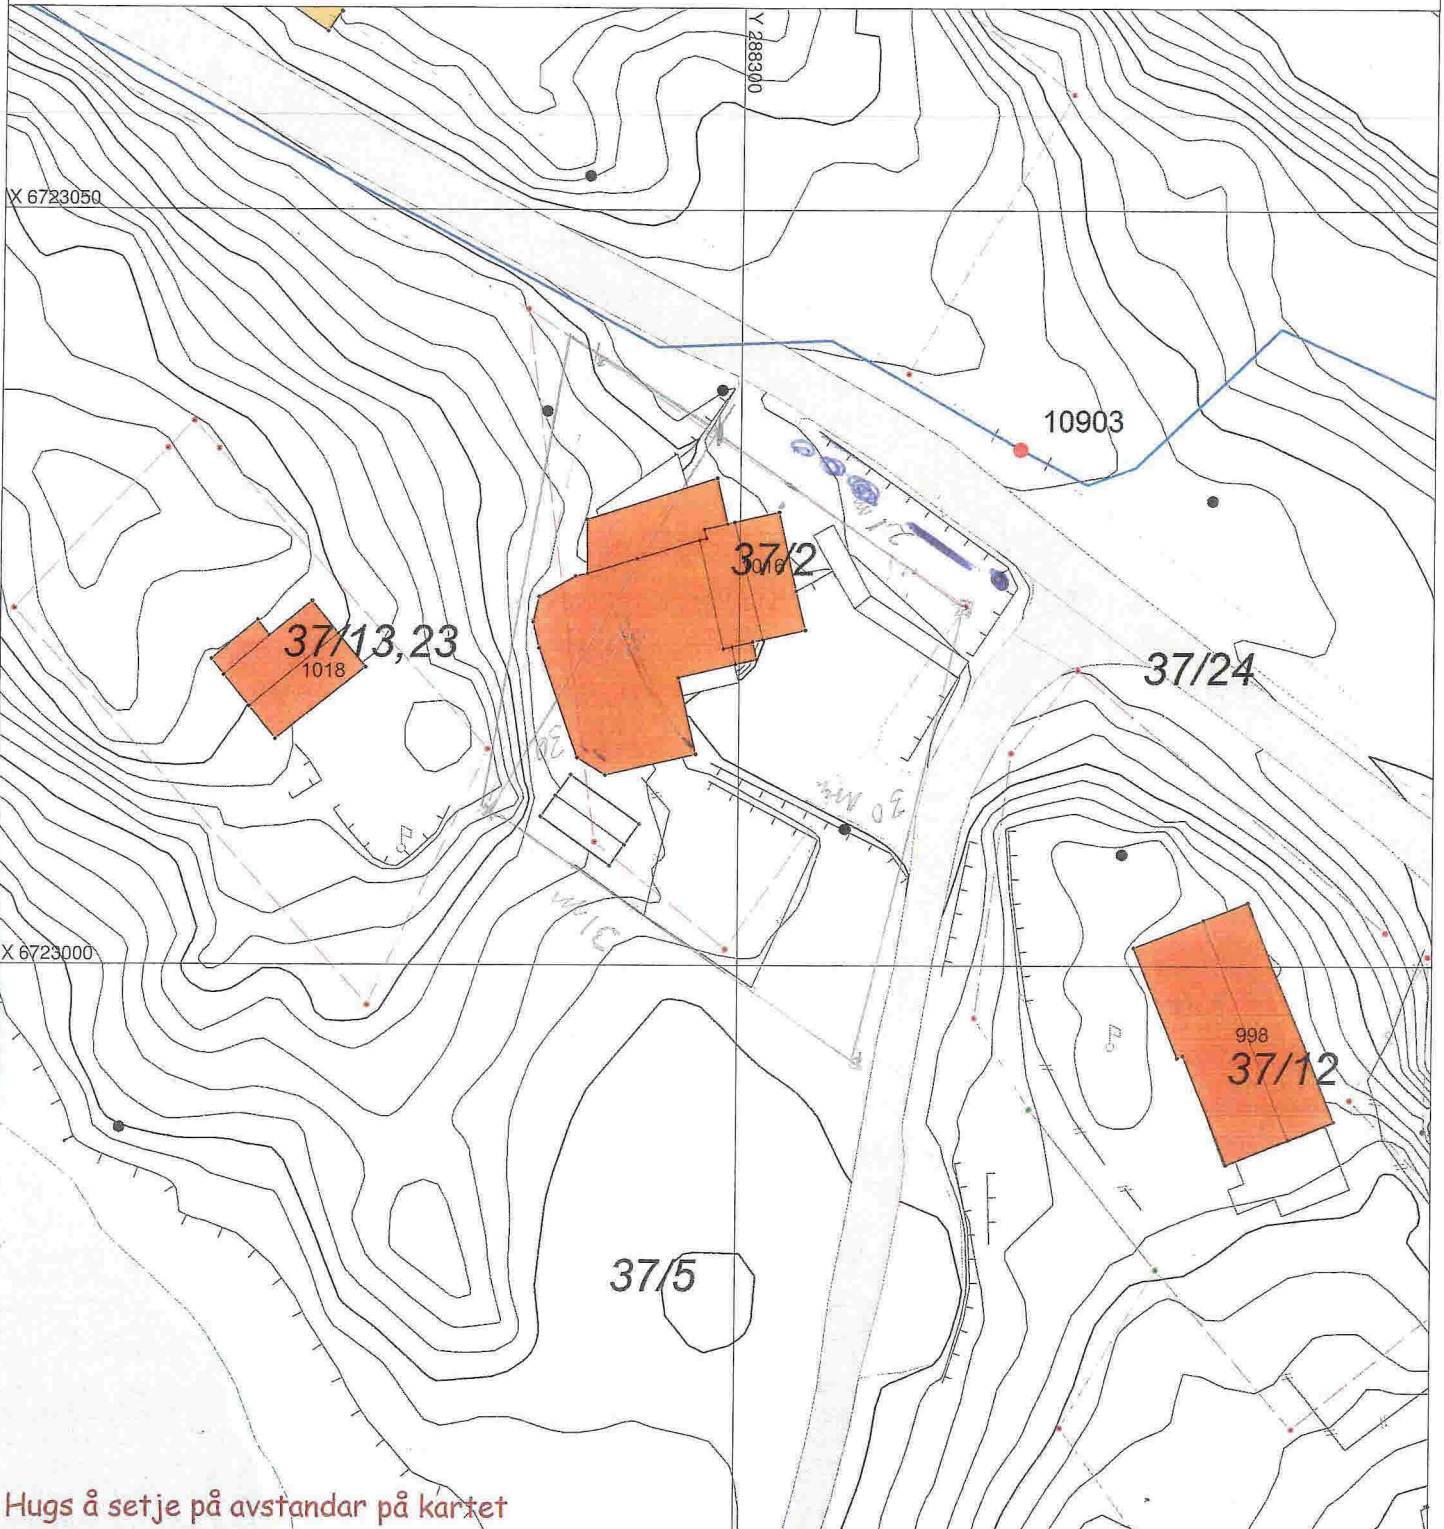



Hugs å setje på avstandar på kartet

SITUASJONSPLAN

 Tiltak

Underskrift Situasjonsplan

Dato

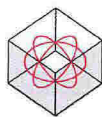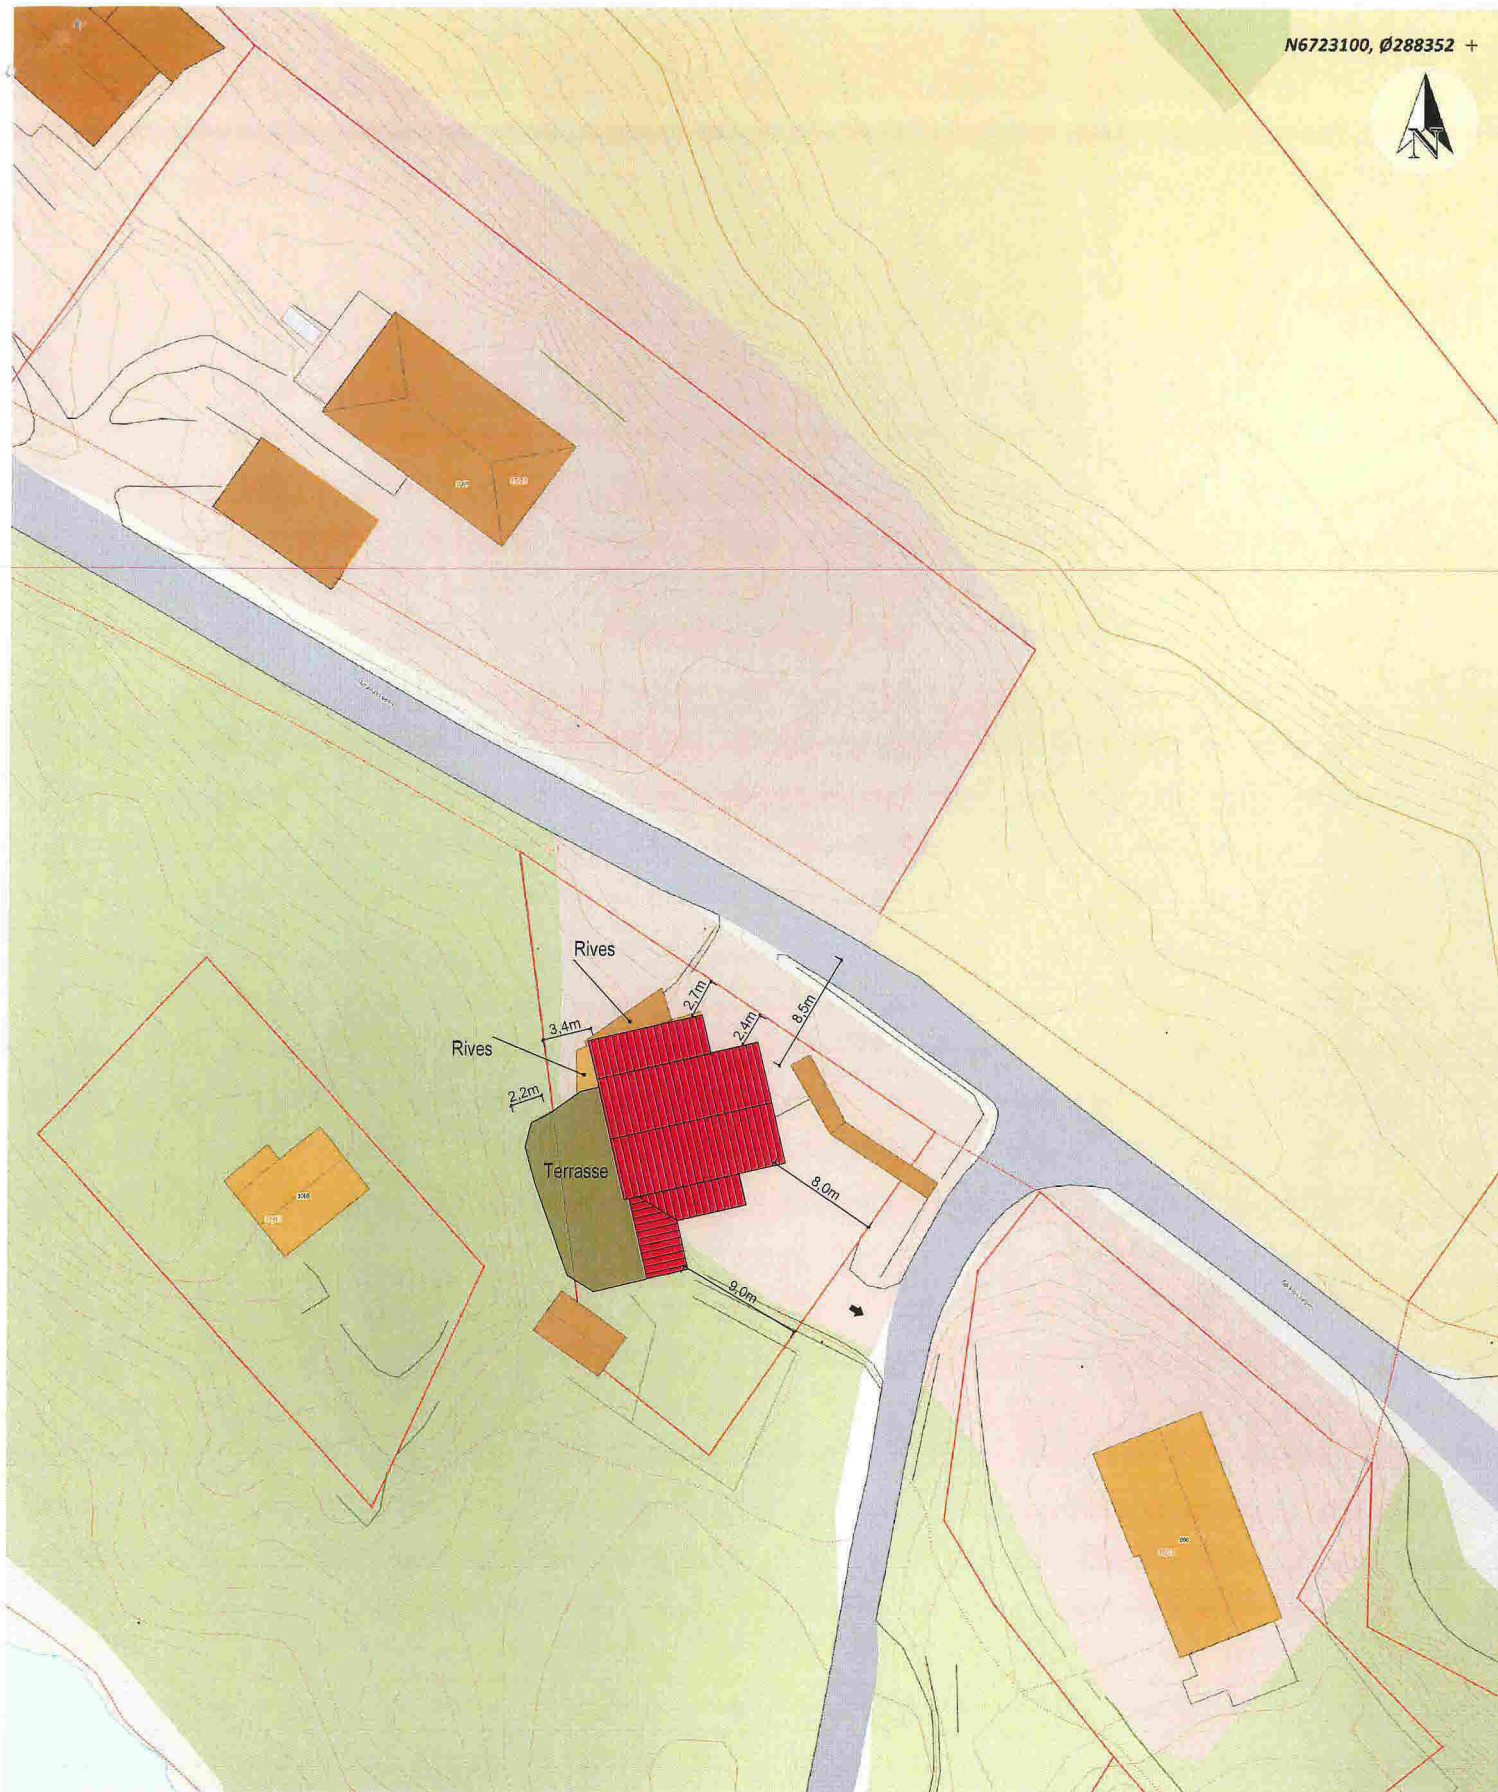

DDS-CAD

© Tegningen er beskyttet i.h.t. lov om opphavsrett.

Tiltakshaver: **Constantin Corfariu**

Byggeplass: **Ådlandsvegen 1 016**

Kommune: **MELAND**

Gnr: 37 Bnr: 21 Mål: 1 : 500

Situasjonsplan

DATA DESIGN SYSTEM
A NEALITISCHEN COMPANY

Dato: 19.10.2017

Tegn:

Prosjekt nr.:

Tegn.nr: 500

Cons