



SITUASJONSKART

Gnr/Bnr: 49/14, 49/113
 Adresse:
 Eigarsøkar: Jostein Ådlandsvik
 Kvalitet : FKB-B


Målestokk: 1:500
 Dato: 23.10.2017



Gjeldande plan : Kommuneplan
 Planformål : LNF
 Vår referanse: PAS

- Gjerde
- Usikker eigedomsgrænse
- Målt eigedomsgrænse
- Bolighus
- Andre bygg

Sign.

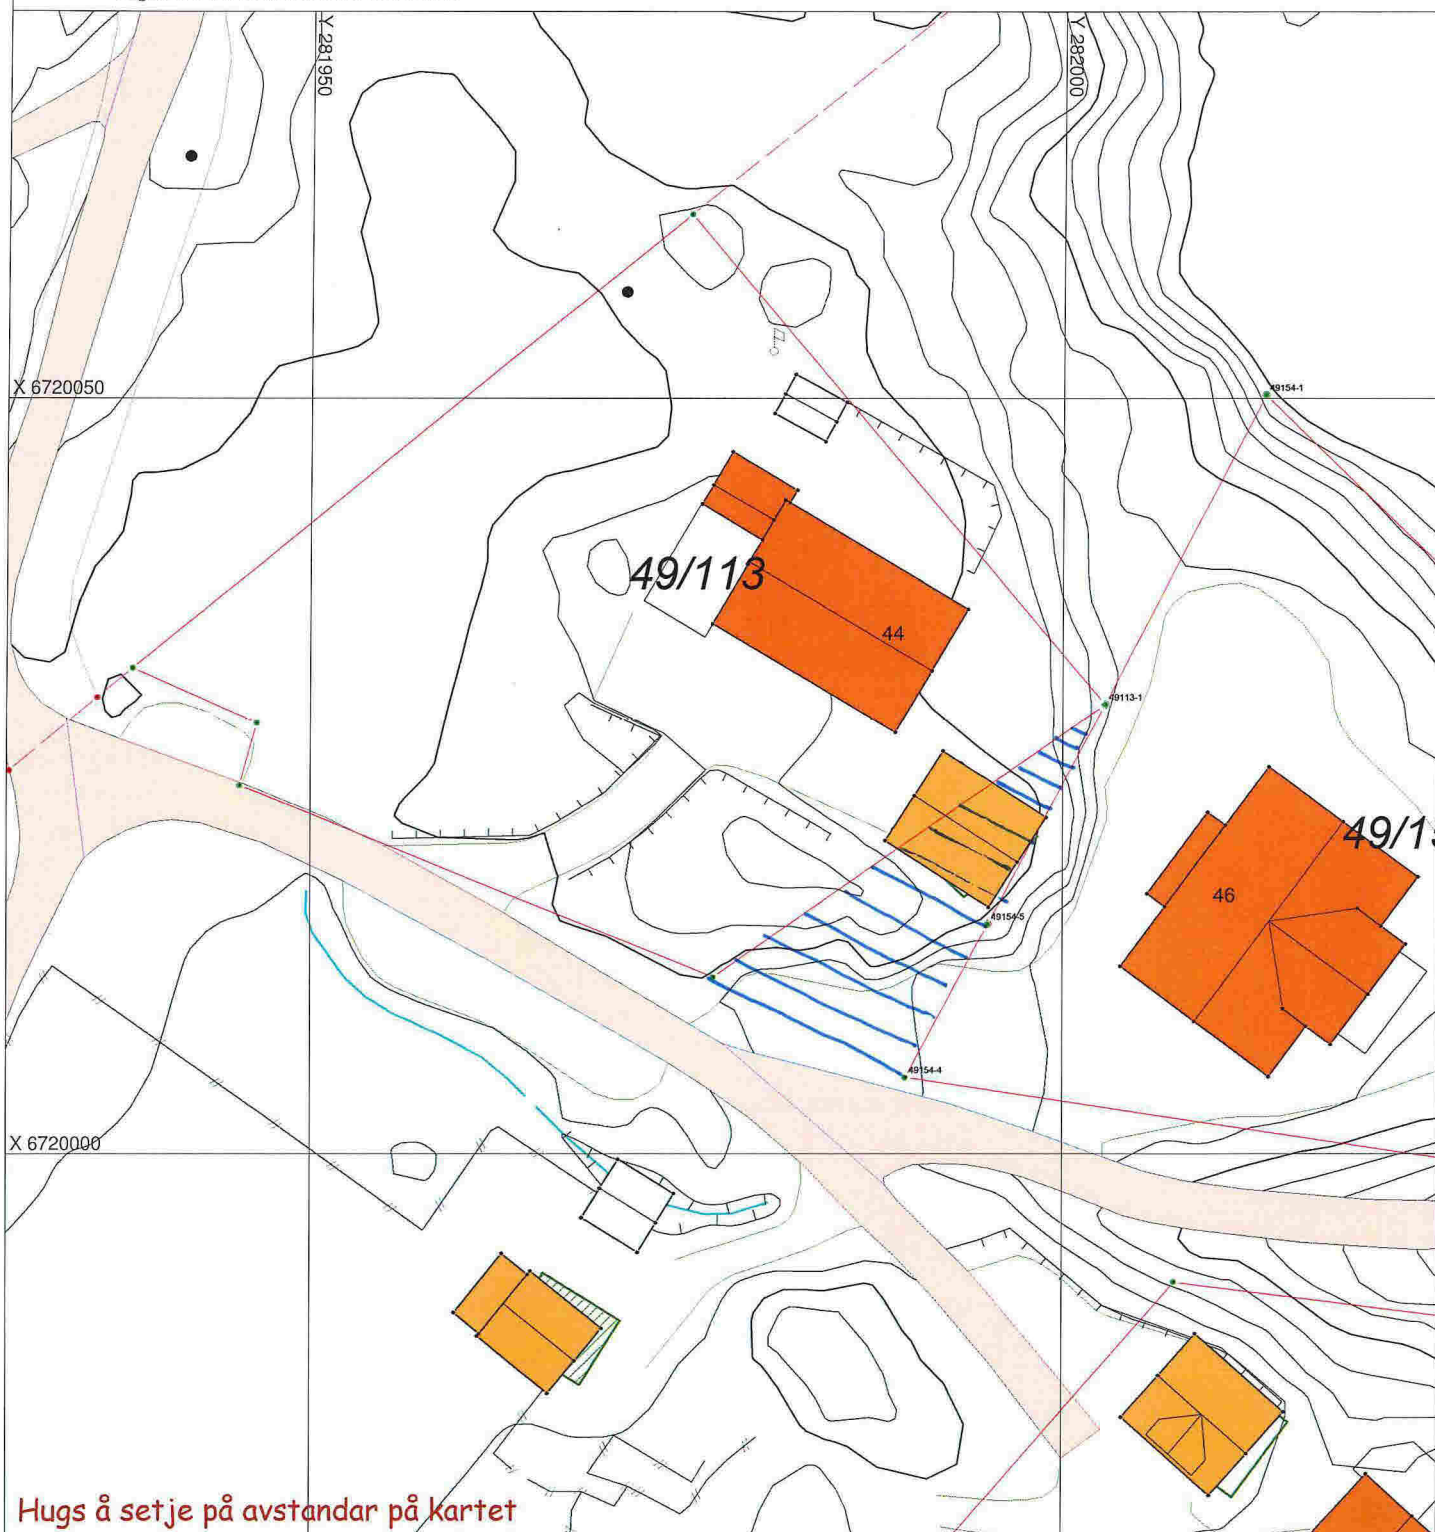

Hugs å setje på avstandar på kartet

SITUASJONSPLAN

Tiltak

Underskrift Situasjonsplan _____ Dato _____