

SITUASJONSKART

Gnr/Bnr: Gbnr 51/9

Adresse:

Eigar/søkar:

Kvalitet :

Gjeldande plan : Kommuneplan

Planformål : LNF

Vår referanse:

Sign.




MELAND
KOMMUNE



Målestokk: 1:1000
Dato: 31.10.2017

	Gjerde		Bolighus
	Usikker eigedomsgranse		Andre bygg
	Målt eigedomsgranse		

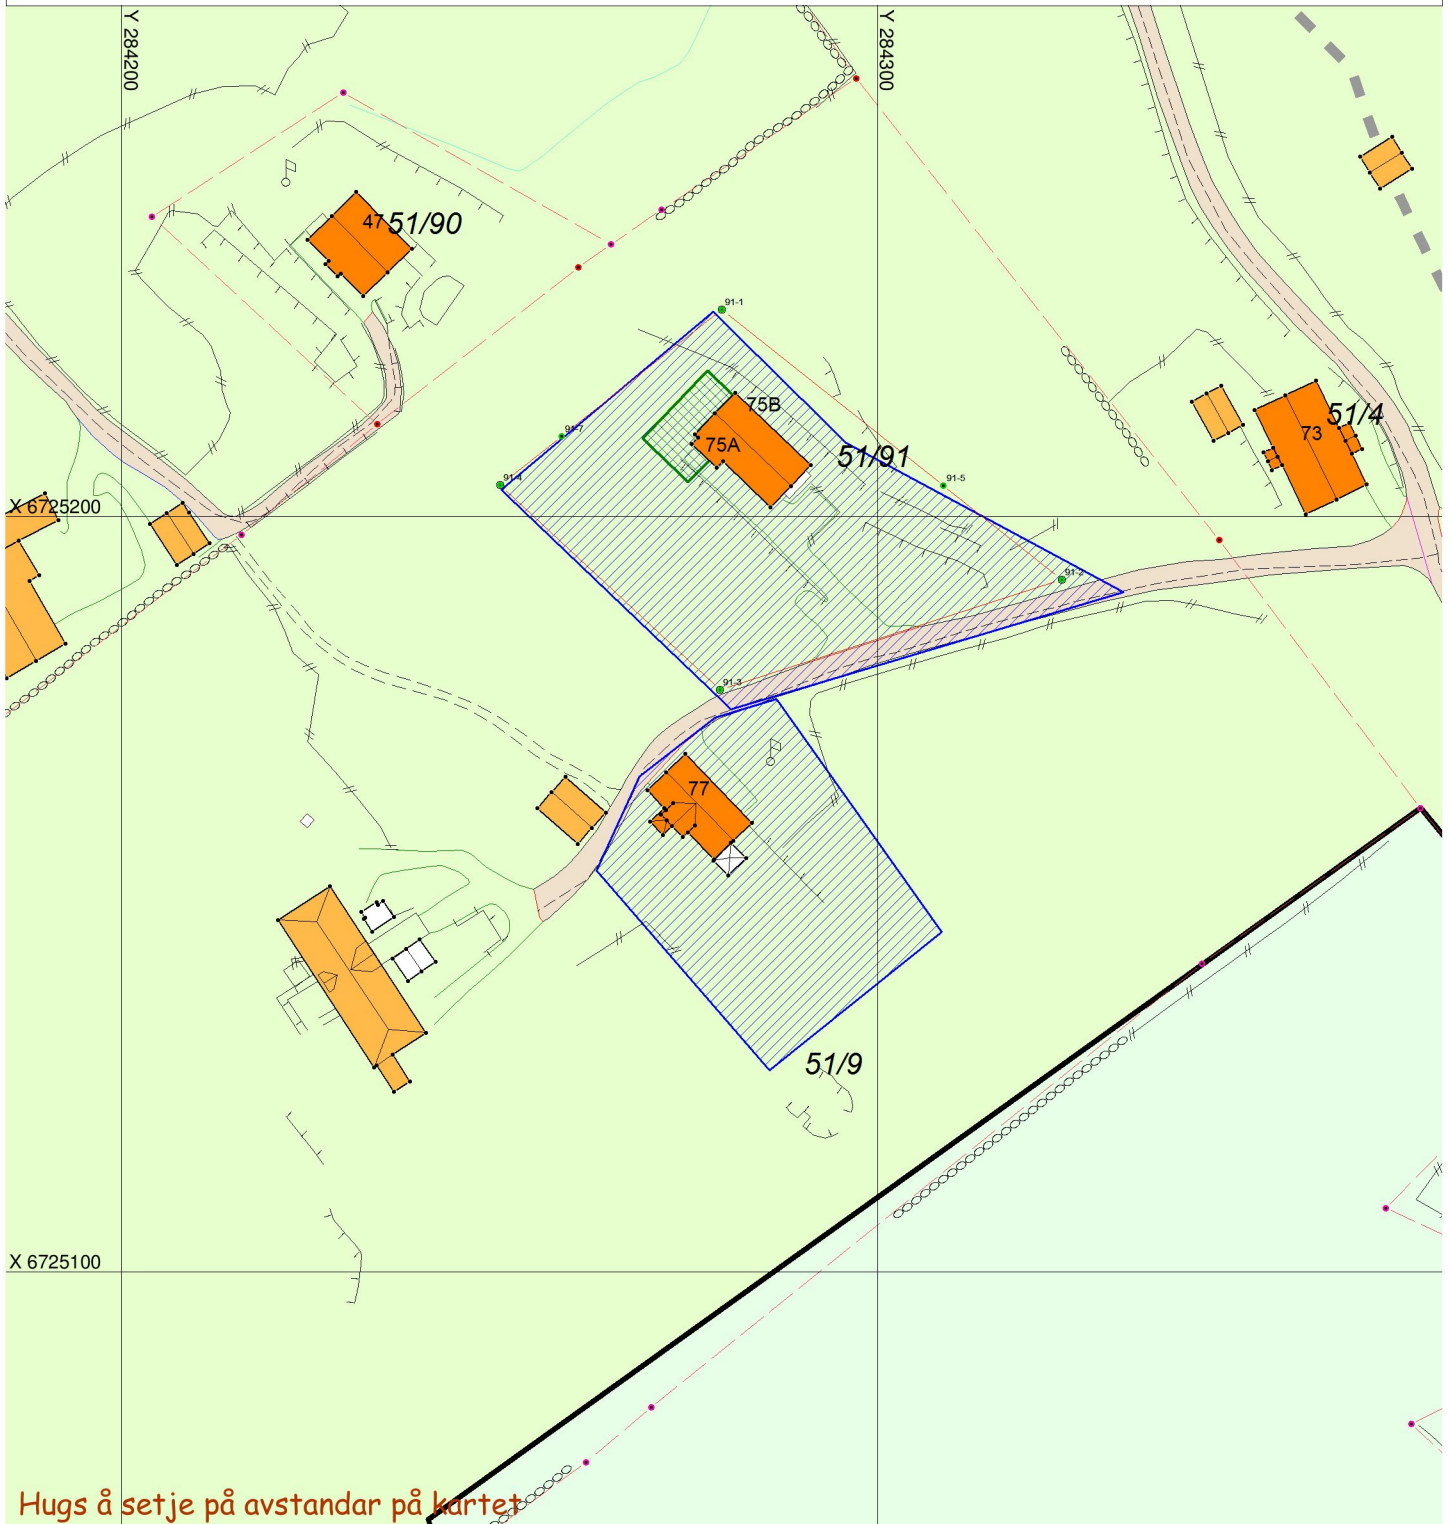

SITUASJONSPLAN

Tiltak

Underskrift Situasjonsplan

Dato