

# SITUASJONSKART

Gnr/Bnr: 37/5, 37/21  
Adresse:  
Eigar/søkar: Gullaksen/Corfariu  
Kvalitet : FKB-B  
Gjeldande plan : Kommuneplan  
Planformål : LNF  
Vår referanse: PAS

Sign. ....




MELAND  
KOMMUNE



Målestokk: 1:500  
Dato: 23.10.2017

- |  |                        |  |            |
|--|------------------------|--|------------|
|  | Gjerde                 |  | Bolighus   |
|  | Usikker eigedomsgrænse |  | Andre bygg |
|  | Målt eigedomsgrænse    |  |            |

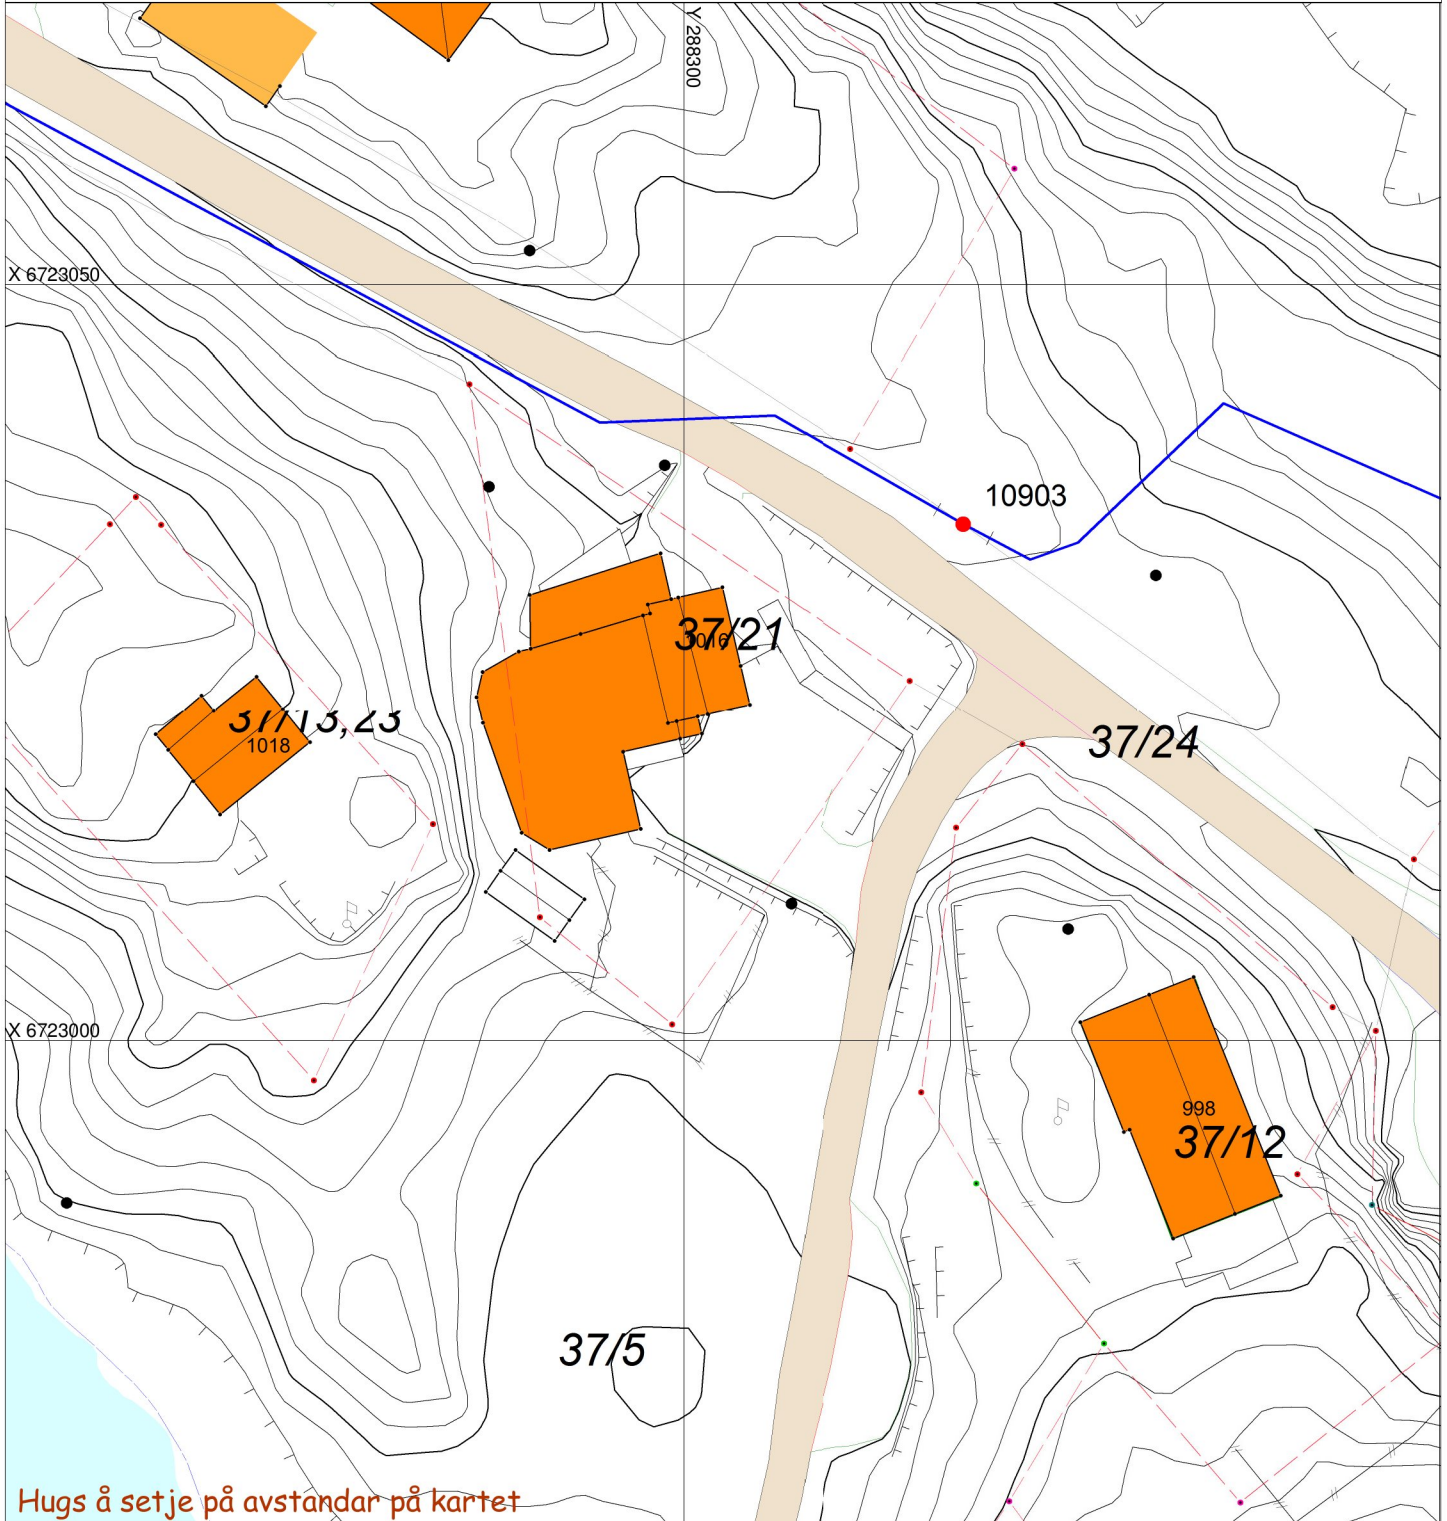

Hugs å setje på avstandar på kartet

## SITUASJONSPLAN

Tiltak

Underskrift Situasjonsplan

Dato