

SITUASJONSKART

Gnr/Bnr: 1/ 55, 138
 Adresse: Flatøyvegen 61
 Eigjar/søkar: Ingebrigtsen/ Johannesen

Kvalitet : FKB-B

Gjeldande plan : Reguleringsplan
 Planformål : Bustad

Vår referanse: Amg

Sign.




23-November-2017



Målestokk: 1:500
 Dato: 25.08.2017

- | | | | |
|--|------------------------|--|------------|
| | Gjerde | | Bolighus |
| | Usikker eigedomsgrense | | Andre bygg |
| | Målt eigedomsgrense | | |

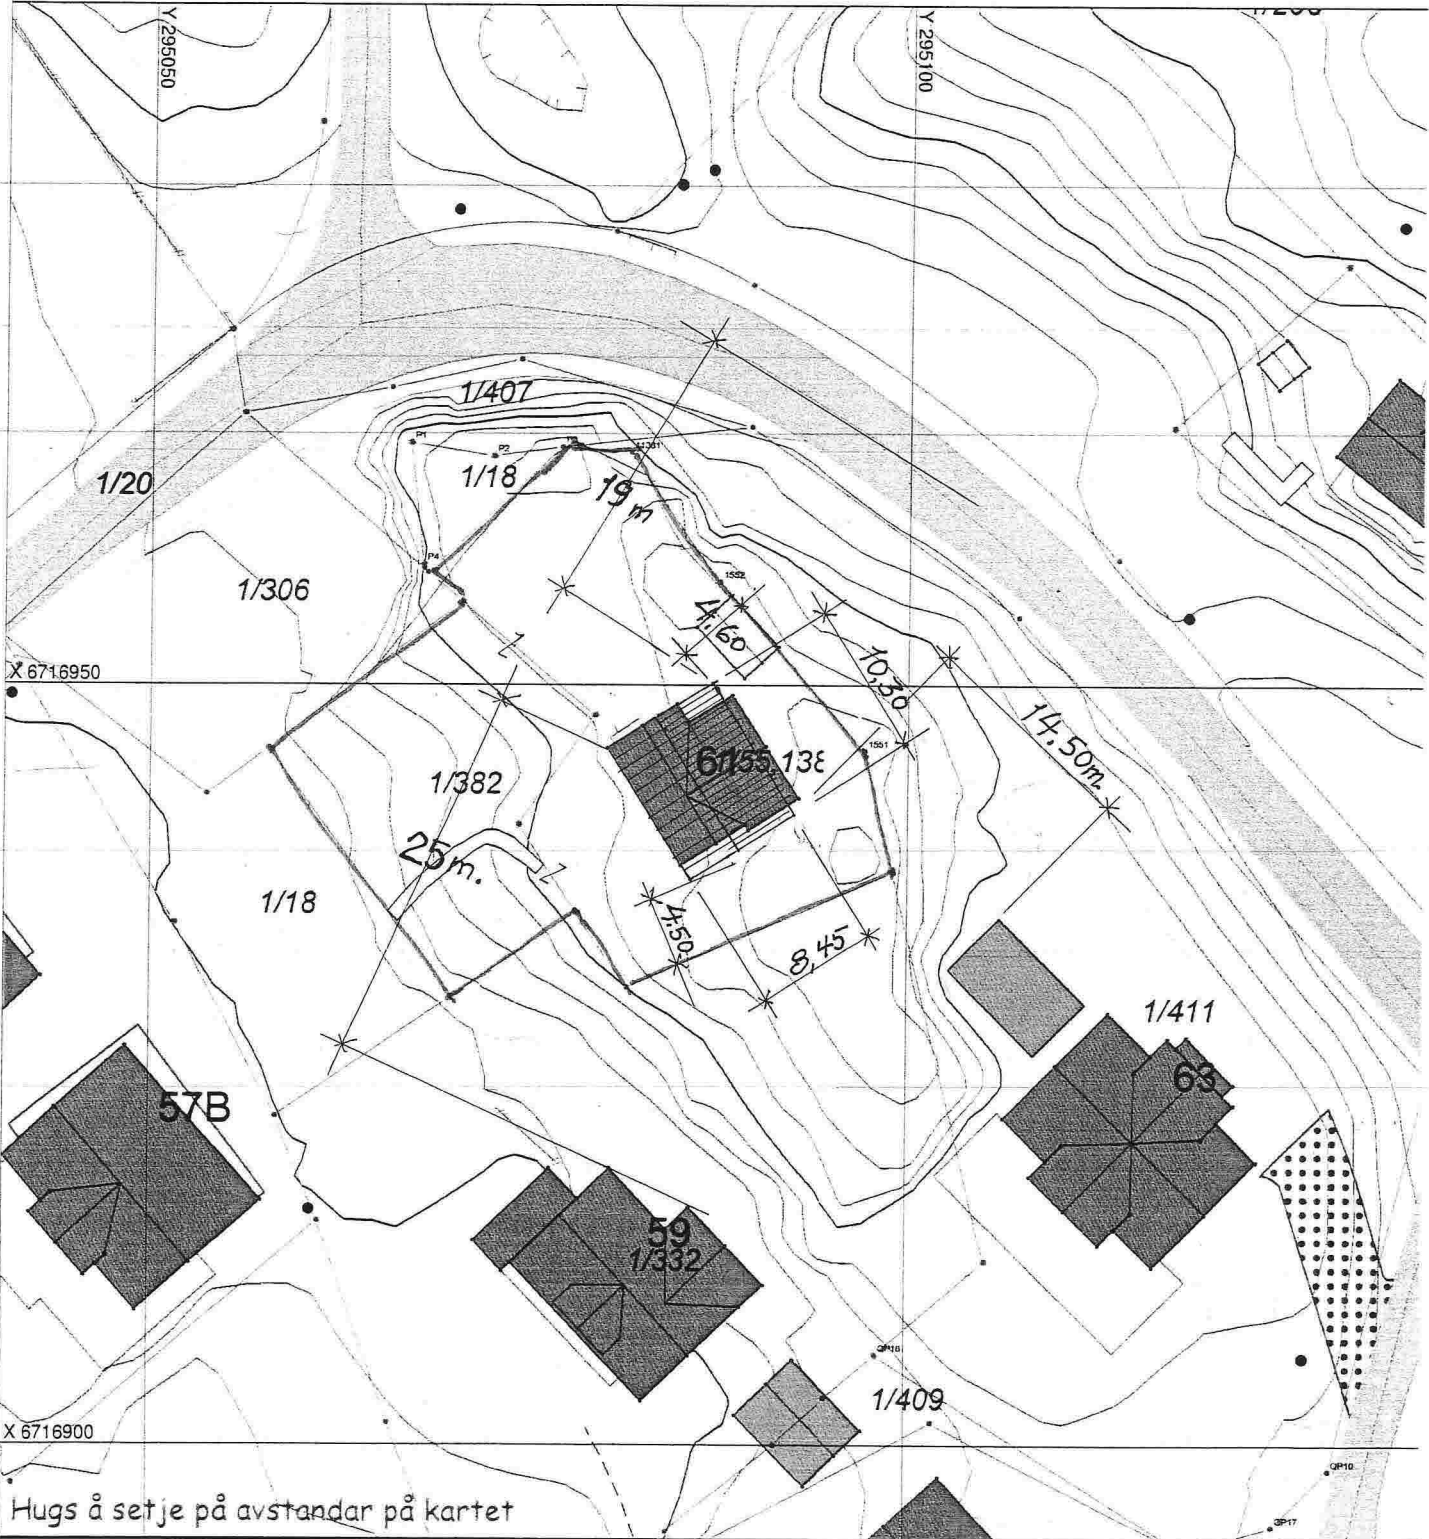

Hugs å setje på avstandar på kartet

SITUASJONSPLAN

Tiltak

Underskrift Situasjonsplan

Dato

100%